


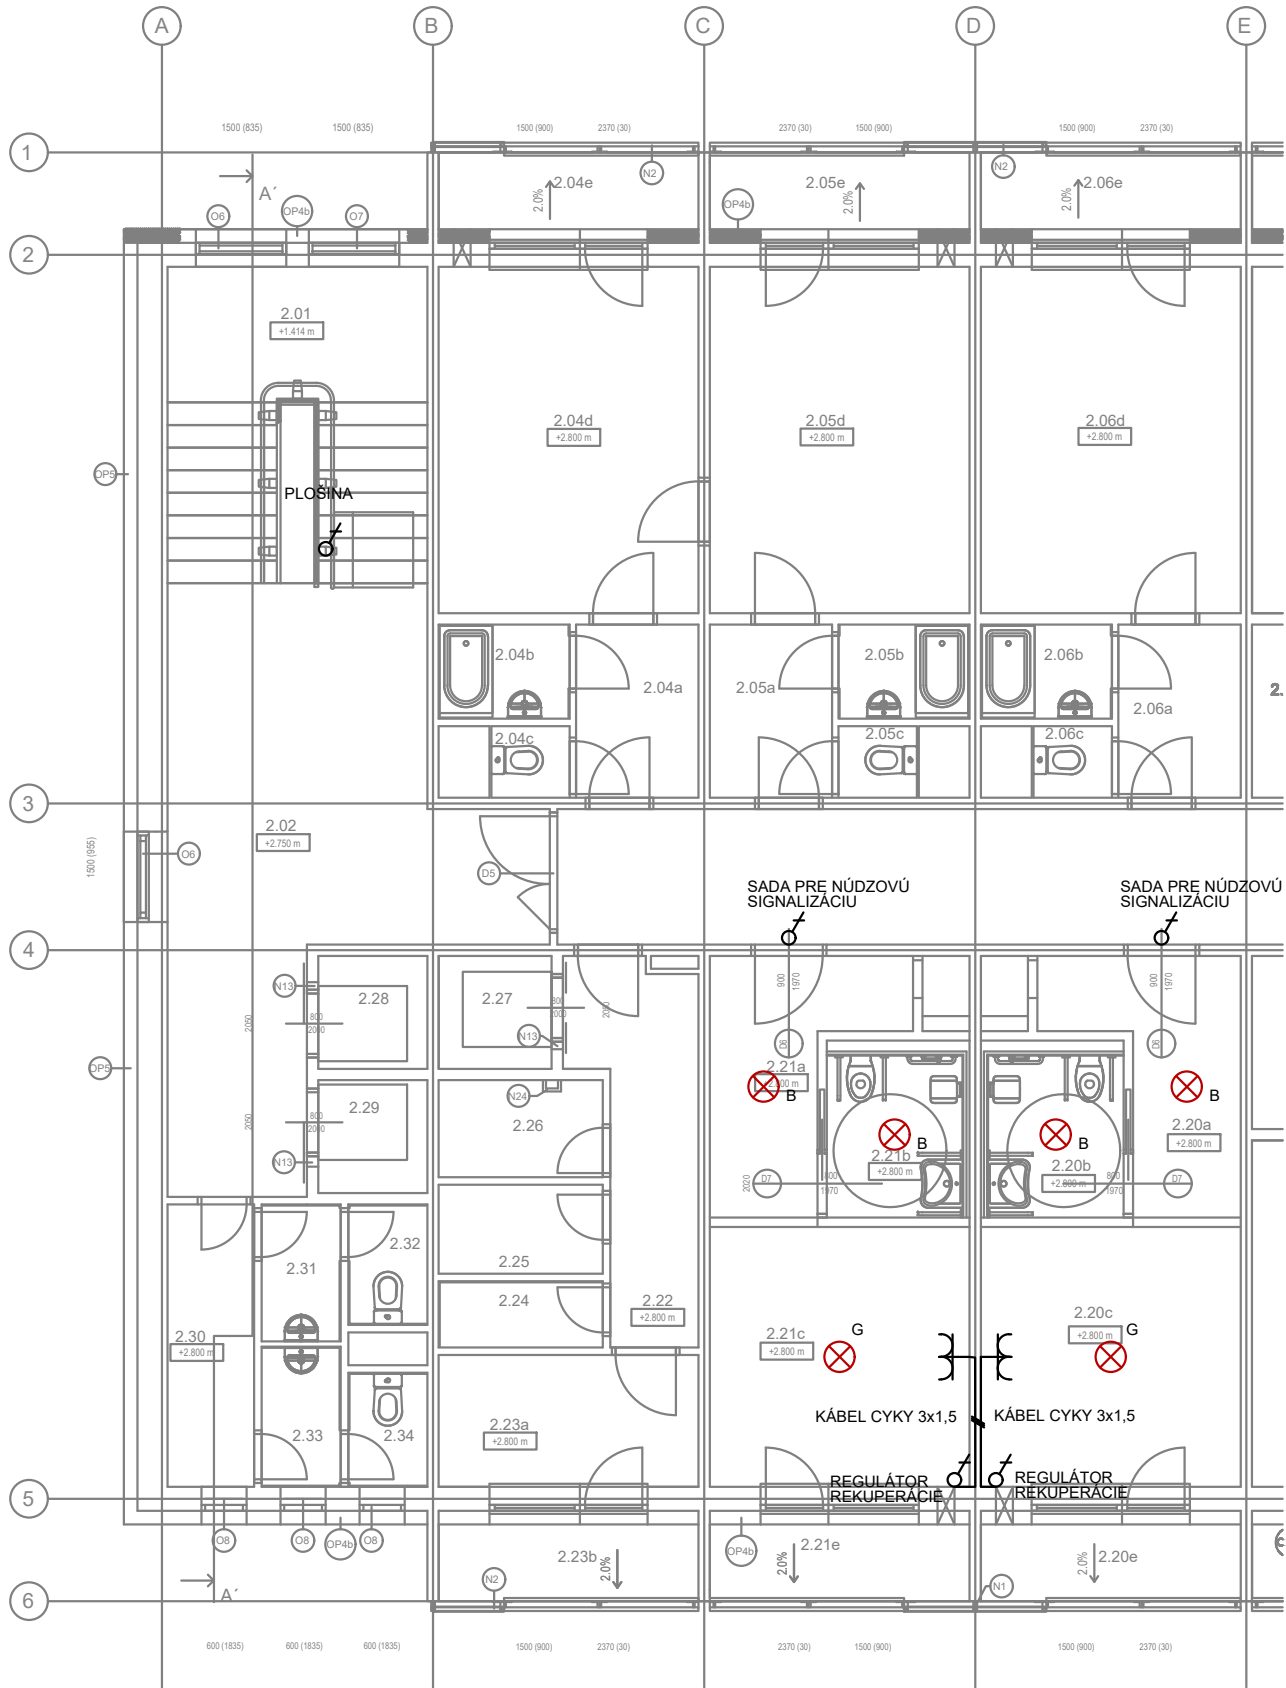

POZNÁMKY:
VEDENIE KÁBLOVÝCH TRÁS JE LEN ILUSTRAČNÉ.

— SVETELNÉ OBVODY
— TECHNOLOGICKÉ OBVODY

Napáťové sústavy:
3PEN AC 50 Hz, 400/230V/ TN-S

Ochrana pred zásahom elektrickým prúdom v zmysle STN 33 2000-4-41:

Ochranné opatrenia podľa čl.411: Samočinné odpojenie napájania
Základná ochrana:


- základná izolácia živých častí
- zábranami alebo krytmi

Ochrana pri poruche v súlade s 411.3 až 411.6:

- samočinným odpojením napájania pri poruche
- ochranné uzemnenie a ochranné pospájanie

Ochranné opatrenia podľa čl.412: Dvojité alebo zosilnená izolácia
-základná ochrana je zabezpečená základnou izoláciou a ochrana pri poruche je zabezpečená prídavnou izoláciou.
- základná ochrana a ochrana pri poruche je zabezpečená zosilnenou izoláciou medzi živými časťami a prístupnými časťami.

Doplnkové ochranné opatrenia:
Doplnková ochrana: Prúdové chrániče (RCD).
Doplnková ochrana: Doplnkové ochranné pospájanie.

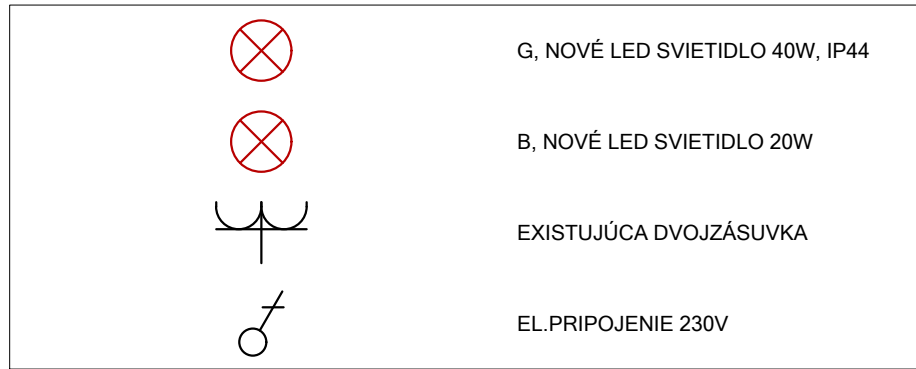

Č.čl.	Názov	Plocha	Č.čl.	Názov	Plocha	Č.čl.	Názov	Plocha
2.01	Schodisko	14.49 m²	2.10c	WC	0.98 m²	2.18a	Prázdny	3.74 m²
2.02	Chodba	25.88 m²	2.10d	Izba	15.87 m²	2.18b	Kúpeľňa	2.12 m²
2.03	Chodba	55.48 m²	2.10e	Loggia	3.52 m²	2.18c	WC	0.98 m²
2.04a	Prázdny	3.74 m²	2.11a	Prázdny	3.70 m²	2.18d	Izba	15.87 m²
2.04b	Kúpeľňa	2.12 m²	2.11b	Kúpeľňa	2.19 m²	2.18e	Loggia	3.52 m²
2.04c	WC	0.98 m²	2.11c	WC	0.98 m²	2.19a	Prázdny	3.74 m²
2.04d	Loggia	15.87 m²	2.11d	Izba	15.87 m²	2.19b	Kúpeľňa	2.12 m²
2.04e	Loggia	3.52 m²	2.11e	WC	0.98 m²	2.19c	WC	0.98 m²
2.05a	Prázdny	3.74 m²	2.12a	Prázdny	3.70 m²	2.19d	Izba	15.87 m²
2.05b	Kúpeľňa	2.12 m²	2.12b	Kúpeľňa	2.19 m²	2.19e	Loggia	3.52 m²
2.05c	WC	0.98 m²	2.12c	WC	0.98 m²	2.20a	Prázdny	6.24 m²
2.05d	Vacúťové misinové	15.87 m²	2.12d	Izba	15.87 m²	2.20b	Kúpeľňa + WC	3.87 m²
2.05e	Loggia	3.52 m²	2.12e	Loggia	3.52 m²	2.20c	Izba	11.90 m²
2.06a	Prázdny	3.74 m²	2.13	Vonkajšie schodisko	15.13 m²	2.20d	Loggia	3.52 m²
2.06b	Kúpeľňa	2.12 m²	2.14a	Prázdny	3.70 m²	2.21a	Prázdny	6.24 m²
2.06c	WC	0.98 m²	2.14b	Kúpeľňa	2.19 m²	2.21b	Kúpeľňa + WC	3.87 m²
2.06d	Izba	15.87 m²	2.14c	WC	0.98 m²	2.21c	Izba	11.90 m²
2.06e	Loggia	3.52 m²	2.14d	Izba	15.87 m²	2.21d	Loggia	3.52 m²
2.07a	Prázdny	3.70 m²	2.14e	Loggia	3.52 m²	2.22	Chodba	6.86 m²
2.07b	Kúpeľňa	2.19 m²	2.15a	Prázdny	3.70 m²	2.23a	Kanadské chýžie	6.04 m²
2.07c	WC	0.98 m²	2.15b	Kúpeľňa	2.19 m²	2.23b	Loggia	3.52 m²
2.07d	Izba	15.87 m²	2.15c	WC	0.98 m²	2.24	Lipsovovalba	1.84 m²
2.07e	Loggia	3.52 m²	2.15d	Izba	15.87 m²	2.25	Okna dverové prístre	2.57 m²
2.08a	Prázdny	3.70 m²	2.15e	Loggia	3.52 m²	2.26	Okna dverové prístre	2.81 m²
2.08b	Kúpeľňa	2.19 m²	2.16a	Prázdny	3.70 m²	2.27	Výťah 1	2.25 m²
2.08c	WC	0.98 m²	2.16b	Kúpeľňa	2.19 m²	2.28	Výťah 2	2.17 m²
2.08d	Izba	15.87 m²	2.16c	WC	0.98 m²	2.29	Výťah 3	2.17 m²
2.08e	Loggia	3.52 m²	2.16d	Izba	15.87 m²	2.30	Prázdny	4.31 m²
2.09a	Prázdny	3.70 m²	2.16e	Loggia	3.52 m²	2.31	Prázdny WC ženy	1.85 m²
2.09b	Kúpeľňa	2.19 m²	2.17a	Kúpeľňa	3.70 m²	2.32	WC ženy	1.81 m²
2.09c	WC	0.98 m²	2.17b	Kúpeľňa	2.19 m²	2.33	Prázdny WC muži	1.89 m²
2.09d	Izba	15.87 m²	2.17c	WC	0.98 m²	2.34	WC muži	1.53 m²
2.09e	Loggia	3.52 m²	2.17d	Izba	15.87 m²			
2.10a	Prázdny	3.70 m²	2.17e	Loggia	3.52 m²			
2.10b	Kúpeľňa	2.19 m²						

Purkyťova 648/125 ,Brno
www.via-electra.eu
+420 733 666 106

INVESTOR: Hotelová akadémia, Radničné námestie 1, 052 01 Spišská Nová Ves

MIESTO STAVBY: ulica Slovenská 56/2551,k.ú. Spišská Nová Ves, p.č. 54, 89/3

AUTOR: Ing. Mária Albrechtová

ZOD.PROJEKTANT: Ing. Eva Ridošová

PROJEKTANT: Ladislav Onderčín

STAVBA: **ZNÍŽENIE ENERGETICKEJ NÁROČNOSTI ŠKOLSKÉHO INTERNÁTU**

STAVEBNÝ OBJEKT: **SO 01 - ŠKOLSKÝ INTERNÁT**

NAZOV VÝKRESU: **2.NP - Prehľadový výkres**

DIEL:	ARCH.Č.:	FORMÁT:	DÁTUM:	MIERKA:
ELI	1504		02/2024	1:100

Č. PARE

Č. VÝKRESU: **1504-01-ELI-04**

STUPEŇ PD:
STAVEBNÉ POVOLENIE
TENTO PROJEKT JE DUŠEVNÝM VLASTNÍCTVOM AUTORA