



PÔDORYS 2.NP

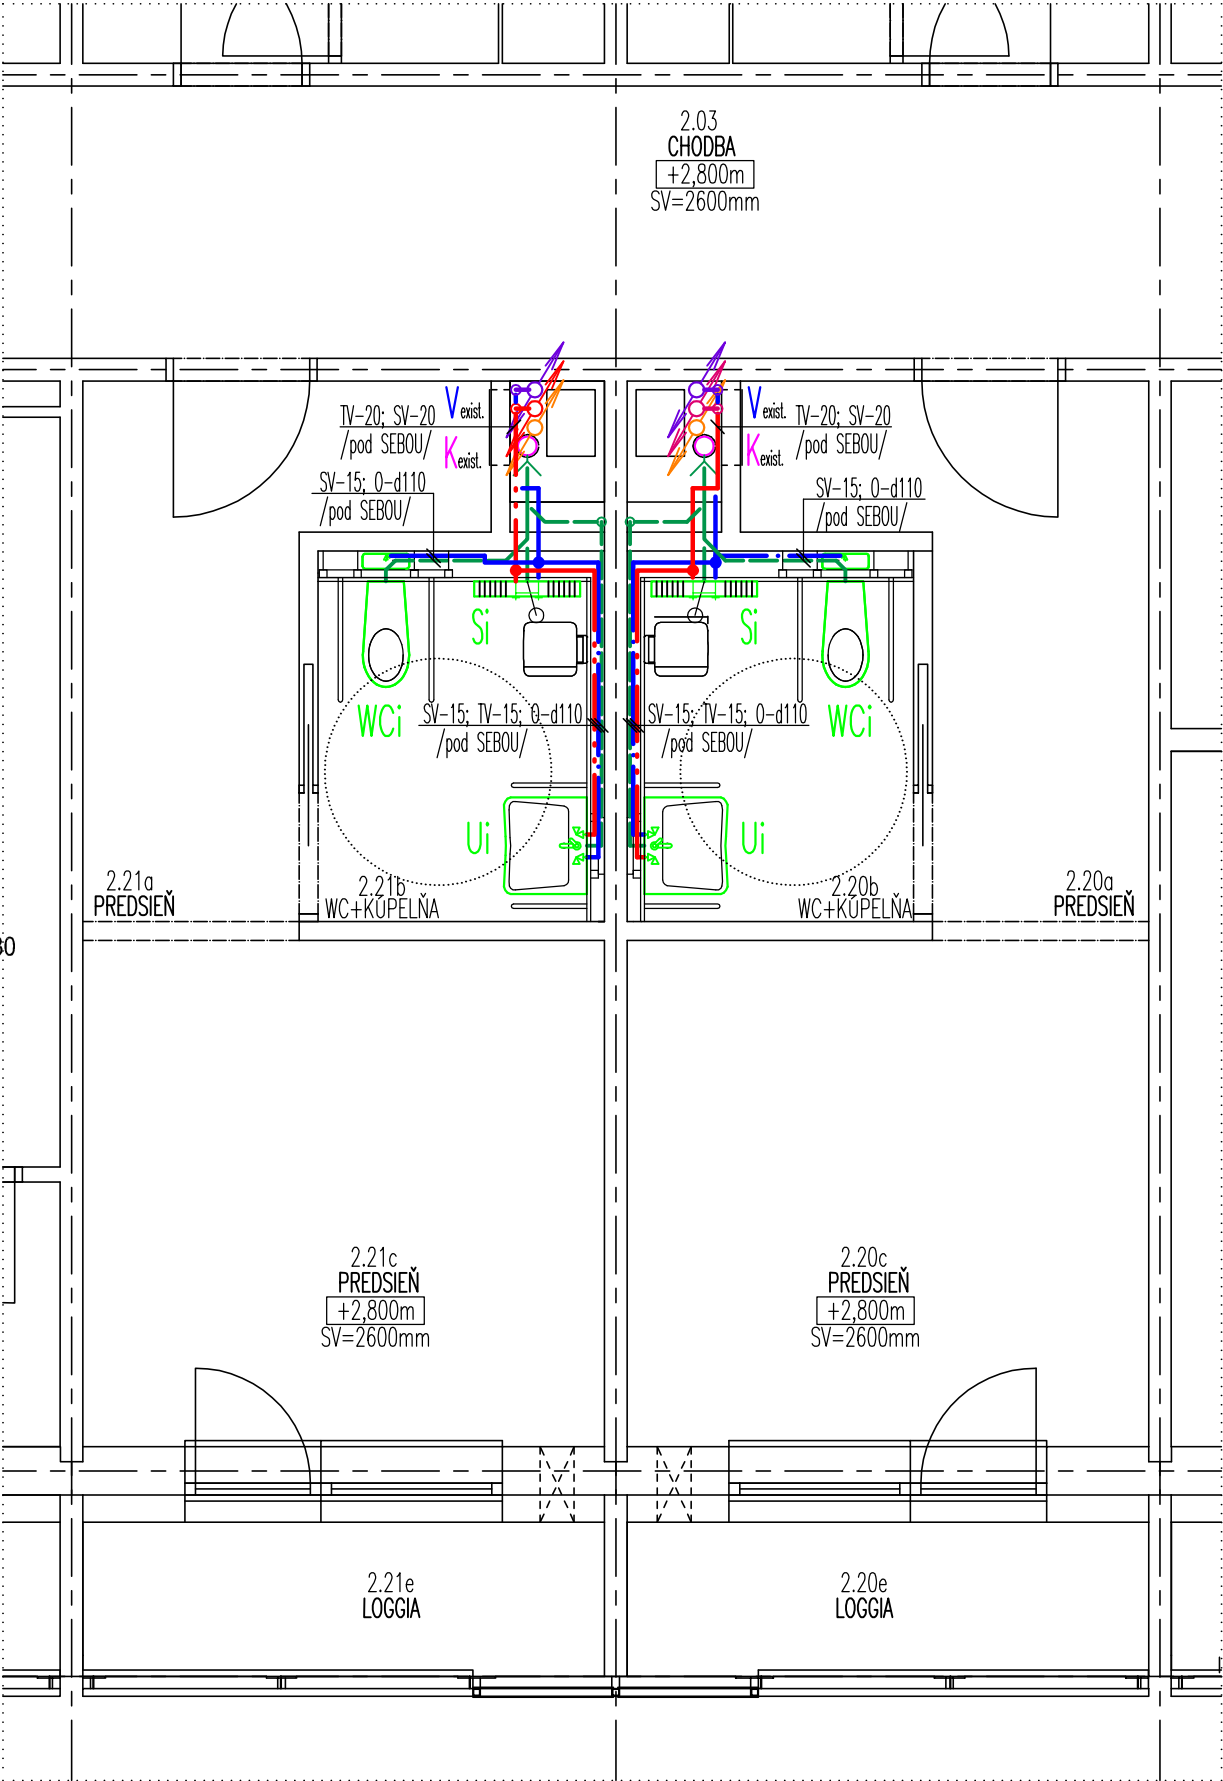

ZVISLÉ SCHÉMA

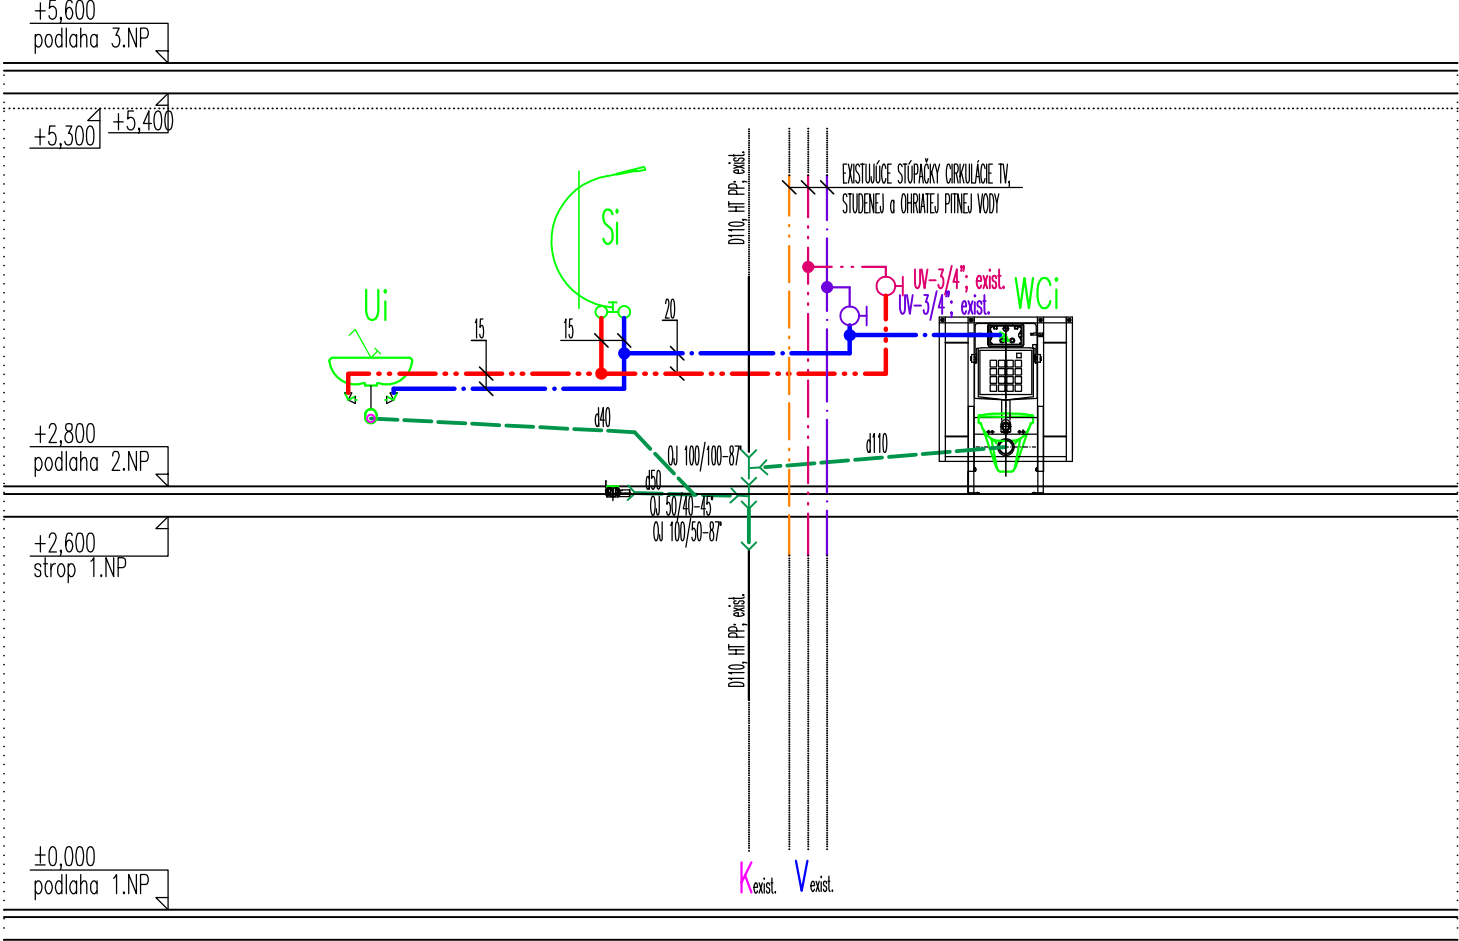

LEGENDA ZTI

- POTRUBNÉ ROZVODY, ARMATÚRY, VPUSTY, VTOKY, TVAROVKY.....
- POTRUBIE STUDENEJ PITNEJ VODY, /SV/, stúpacie, existujúce
 - POTRUBIE CIRKULÁCIE TV, /CTV/, stúpacie, existujúce
 - POTRUBIE OHRIATEJ PITNEJ VODY, /TV/, stúpacie, existujúce
 - POTRUBIE STUDENEJ PITNEJ VODY, /SV/, typ Ekoplastik EVO S4, PP–RCT
 - POTRUBIE OHRIATEJ PITNEJ VODY, /TV/, , typ Ekoplastik FIEBER BASALT PLUS S3,2, PP–RCT
 - PRIPOJOVACIE SPLAŠKOVÉ POTRUBIE, typ HT PP, hrdlové
 - ODPADOVÉ SPLAŠKOVÉ POTRUBIE, typ HT PP, hrdlové
 - KO KOLENO KANALIZAČNÉ, HT PP
 - OJ ODBOČKA JEDNODUCHÁ, HT PP
 - R REDUKCIA POTRUBIA
 - UV UZATVARACÍ VENTIL, VODA, existujúci
 - ČÍSLOVANIE STÚPAČIEK
 - STÚPACIE POTRUBIE SPLAŠKOVEJ KANALIZÁCIE, existujúce
 - STÚPACIE POTRUBIA PITNEJ VODY, existujúce
 - ZARIAĎOVACIE PREDMETY, PRISLUŠENSTVO,...
 - WCi WC MISA, keramická, "bezbarierová", SO SEDÁTKOM, závesná, PODOMIETKOVÝ INŠTALAČNÝ MODUL S NADRŽKOU A PRÍPRAVOU PRE UPEVNENIE MADIEL – predstenová montáž, SPLACHOVACIE TLAČIDLO, ROHOVÝ VENTIL – 1/2"
 - Ui UMYVADLO, keramické, /64cm/, zdravotné, s otvorom, UMYVADLOVÁ STOJANKOVÁ PAKOVÁ BATÉRIA – 1/2", SIFÓN – d40mm, 2ks ROHOVÉ VENTILY – 1/2"x3/8"
 - Si PODOMIETKOVÝ INŠTALAČNÝ PRVOK PRE UPEVNENIE UMYVADLA, S PRÍPRAVOU PRE STOJANČEKOVÚ BATÉRIA
 - SPRCHA, sprchový žlab, SPRCHOVÁ NÁSTENNÁ BATÉRIA, sprchový set (držiak sprchy tyčový, hadica, ručná sprcha)
 - PODOMIETKOVÝ INŠTALAČNÝ PRVOK PRE UPEVNENIE NADOMIETKOVEJ SPRCHOVEJ BATÉRIE

POZNÁMKA

- POPS VÝROBKU NA VÝKRESE, /V LEGENDE/, SLUŽI LEN NA PRIBLIŽENIE JEHO PARAMETROV.
- ČÍSLO UDAVAJÚCE DIMENZIU POTRUBIA VYJADRUJE JEHO SVETLOSŤ – VNÚTORNÝ PRIEMER POTRUBIA "DN", IBA V PRÍPADE AK PRED ČÍSLOM JE "d, D" JEDNÁ SA O VONKAJŠÍ PRIEMER POTRUBIA
- PRIERAZY, OTVORY, RYHY,...., a ich VYSPPRAVENIE PRE ZTI INŠTALÁCIE CEZ STAVEBNÉ KONŠTRUKCIE, rieši ASR(STAVBA)
- REALIZÁCIU POŽIARNYCH PRESTUPOV NA POTRUBÍ ZTI rieši STAVBA PRACOVNÍKOM S PRÍSLUŠNÝM OPRAVNENÍM.

± 0,000 = PÔVODNÁ PODLAHA NA 1.NP



JEGON

Architektonická kancelária

Š. Kukuru 12, MICHALOVCE
www.jegon.sk
+421 (0)56 6433457

STUPEŇ PD:

STAVEBNÉ POVOLENIE

TENTO PROJEKT JE DŮŠEVNÝM VLASTNÍCTVOM AUTORA

INVESTOR:	Hotelová akadémia, Radni čné námestie 1, 052 01 Spišská Nová Ves			
MIESTO STAVBY:	ulica Slovenská 56/2551,k.ú. Spišská Nová Ves, p. č. 54, 89/3			
AUTOR:	Ing. Jozef Gonos			
ZOD.PROJEKTANT:	Ing. Ján Štefančík			
PROJEKTANT:	Ing. Ján Štefančík			
STAVBA:	ZNÍŽENIE ENERGETICKEJ NÁROČNOSTI ŠKOLSKÉHO INTERNÁTU			
STAVEBNÝ OBJEKT:	SO 01 - ŠKOLSKÝ INTERNÁT			
NÁZOV VÝKRESU:	Pôdorys 2.NP			
DIEL:	ARCHČ.:	FORMÁT:	DÁTUM:	MIERKA:
ASR	1504	4xA4	02/2024	1 : 50

Č. PARE

Č.VÝKRESU:

1504-01-ZTI-01