
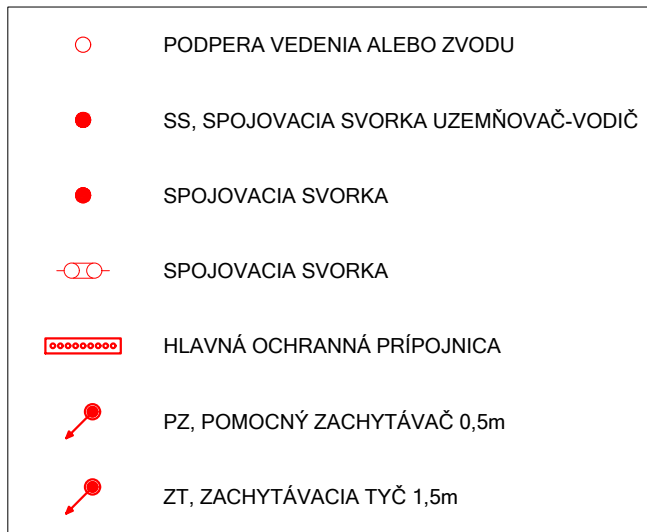


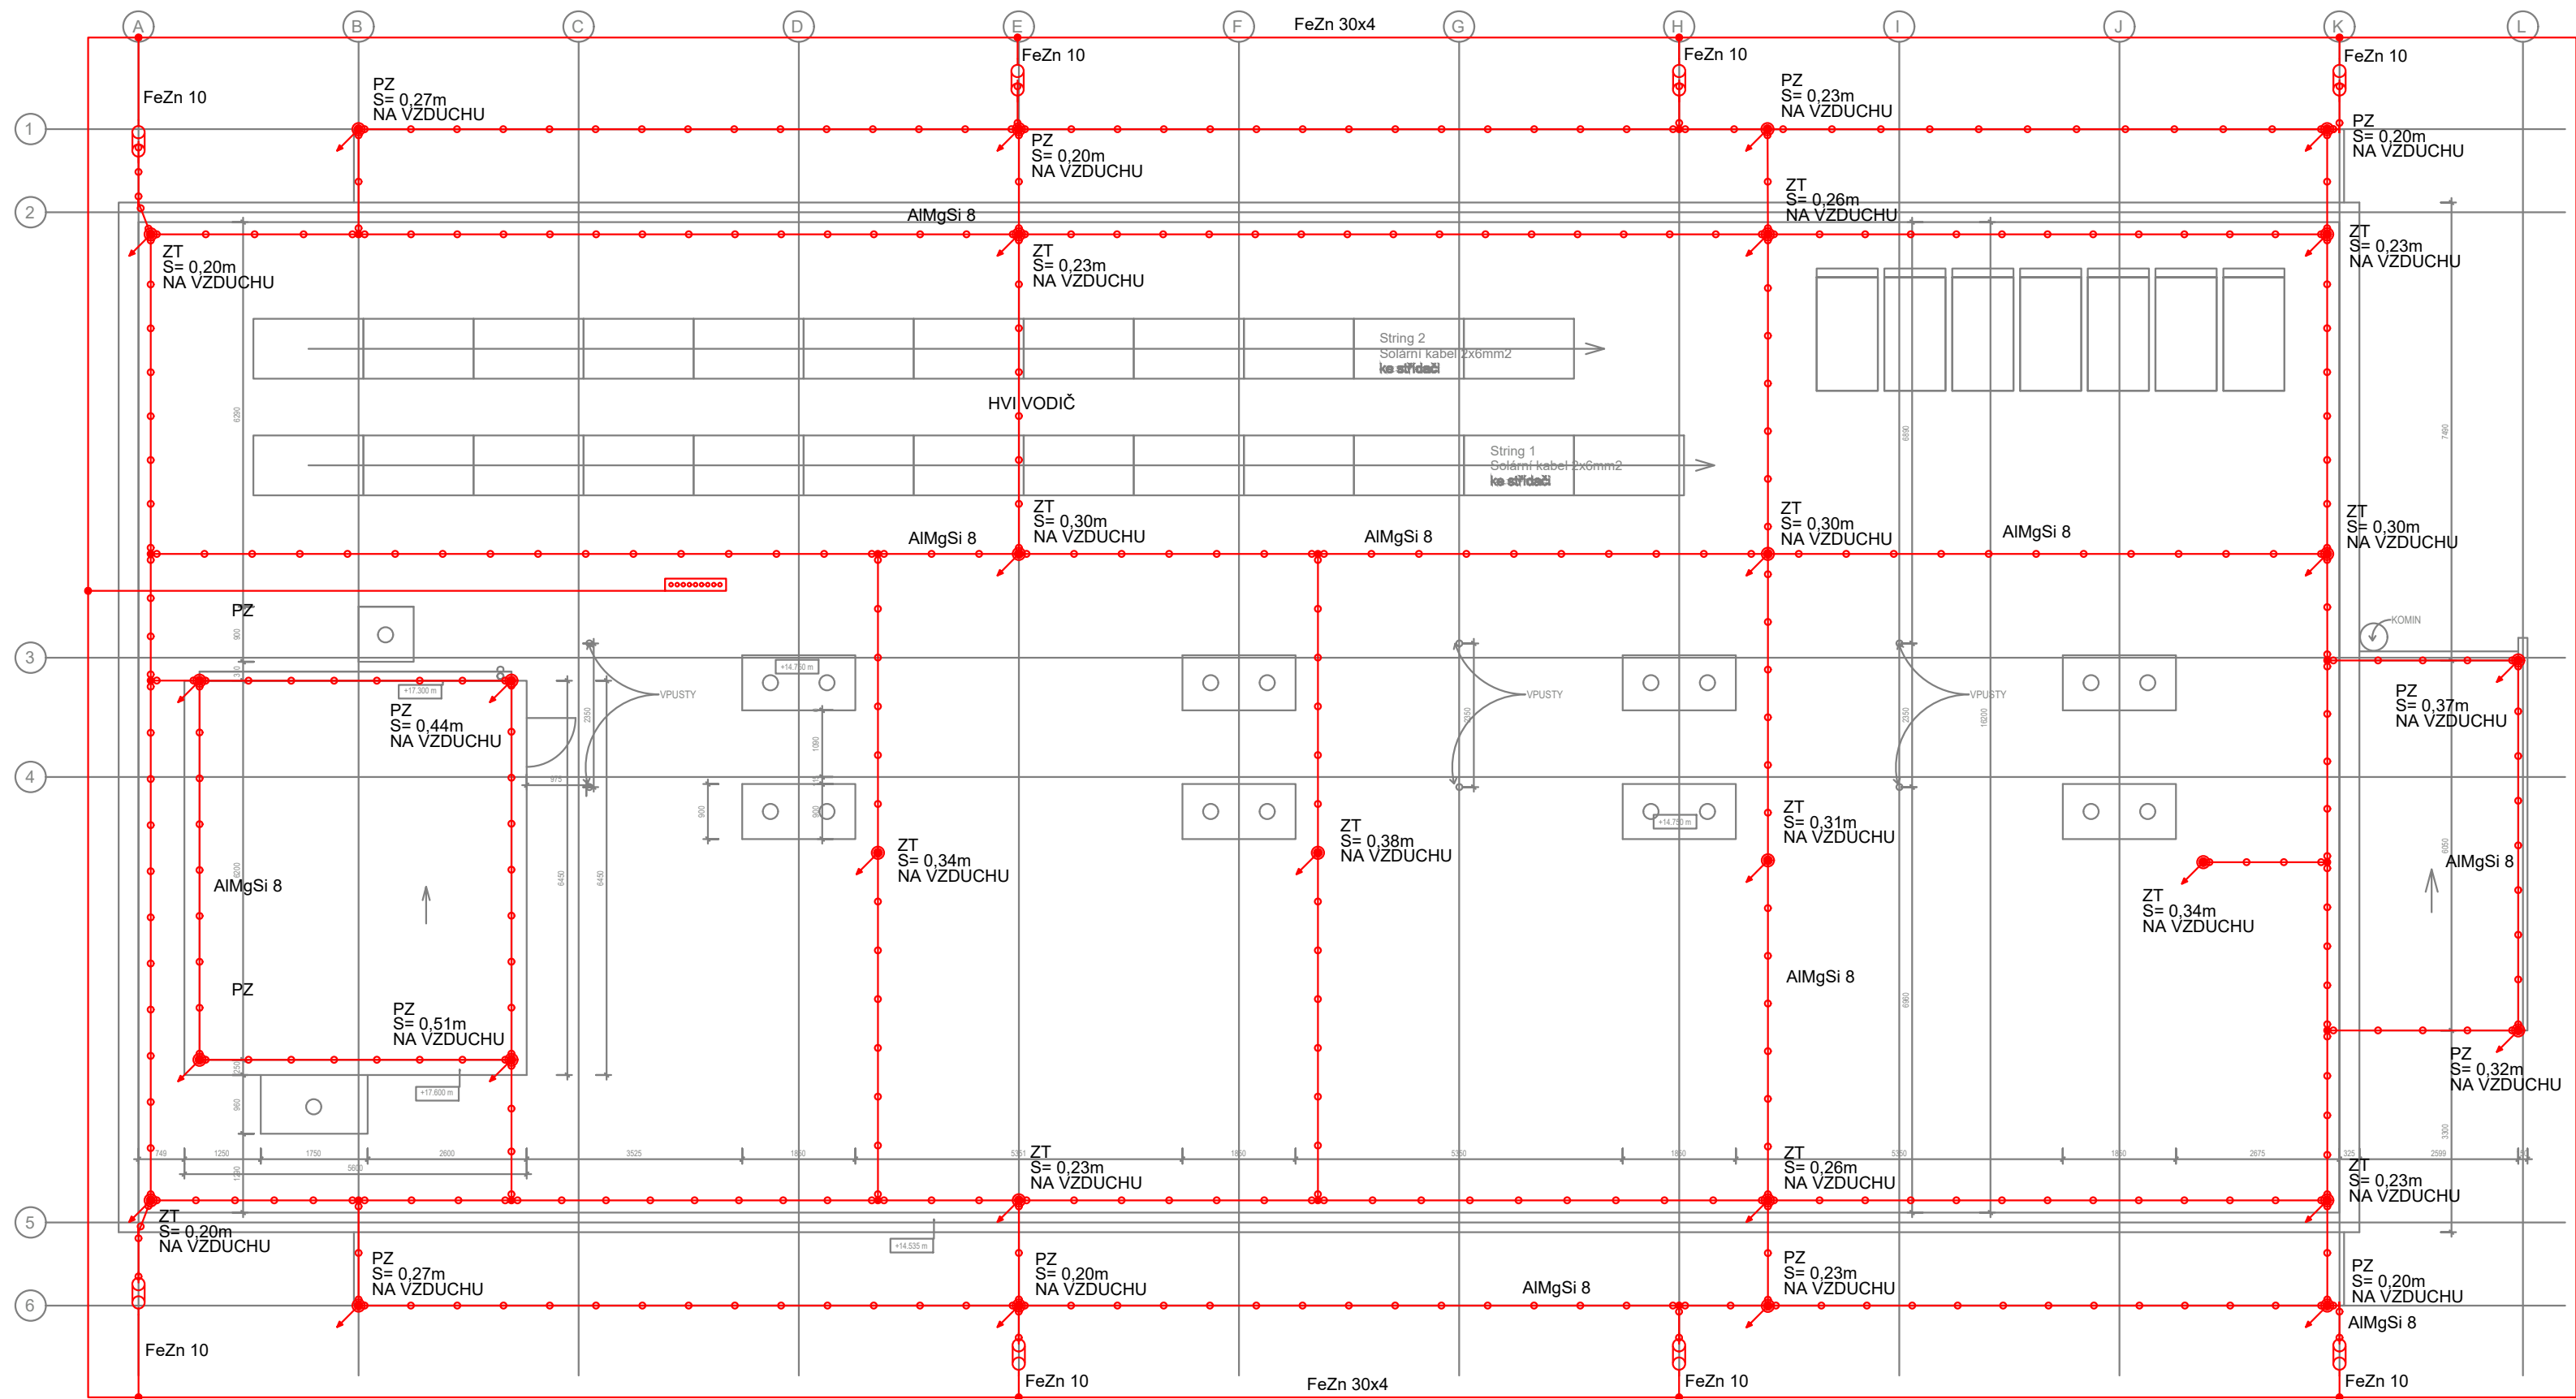

POZNÁMKA:

1.) OBVODOVÝ UZEMŇOVAČ BUDE VYBUDOVANÝ ULOŽENÍM UZEMŇOVACIEHO PÁSIKA FeZn30x4 DO VÝKOPU OKOLO BUDOVY. NA SPAJANIE BUDÚ POUŽITÉ NORMALIZOVANÉ SPOJKY SR02 (FeZn30x4/FeZn30x4) A SR03 (FeZn30x4/FeZn 10). SPOJOVACIE MIESTA BUDÚ CHRÁNENÉ PROTI KORÓZII PASÍVNOU OCHRANOU - ASFLATOVOU ZÁLIEVKOU. PROTIKORÓZNA OCHRANA NESMIE OVPLYVŇOVAŤ VODIVOSŤ SPOJOV. ZVODY FeZn10 UKONČIŤ SKÚŠOBNOU SVORKOU NA FASÁDE OBJEKTU VO VÝŠKE 1m NAD TERÉNOM. ZVODY BUDÚ VO VIDITELNOM PREVEDENÍ. CELKOVÝ ZEMNÝ ODPOR UZEMŇOVACEJ SÚSTAVY NEMÁ BYŤ VACŠÍ AKO 2 OHMY.

2.) BLESKOZVOD JE RIEŠENÝ V ZMYSLE STN 62305. NA ZÁKLADE VÝPOČTU RIZIKA ÚDERU BLESKU JE OBJEKT ZARADENÝ DO TRIEDY LPS III. ZBERACIE VEDENIE AlMgSi 8 BUDE NA STRECHE UPEVNENÉ NORMALIZOVANÝMI PODPERAMI VEDENIA. VŠETKY KOVOVÉ ČASTI NA STRECHE, KTORÉ SÚ VO VZDIALENOSTI MENŠEJ AKO "S" OD ZBERNÉHO VEDENIA PREPOJIŤ NA VEDENIE. POČET ZVODOV JE NAVRHNUTÝ V ZMYSLE STN EN 62305. ZVODY BUDÚ VO VIDITELNOM PREVEDENÍ A UKONČENÉ V SKÚŠOBNÉJ SVORKE NA FASÁDE OBJEKTU VO VÝŠKE 1m NAD TERÉNOM. OD SKÚŠOBNÉJ SVORKY PO UZEMŇOVAČ POUŽIŤ FeZn 10.

via electra

Purkyňova 648/125, Brno
www.via-electra.eu
+420 733 666 106

STUPEŇ PD:
STAVEBNÉ POVOLENIE

TENTO PROJEKT JE DUŠEVNÝM VLASTNÍCTVOM AUTORA

INVESTOR:	Hotelová akadémia, Radničné námestie 1, 052 01 Spišská Nová Ves			
MIESTO STAVBY:	ulica Slovenská 56/2551,k.ú. Spišská Nová Ves, p.č. 54, 89/3			
AUTOR:	Ing. Mária Albrechtová			
ZOD.PROJEKTANT:	Ing. Eva Ridošová			
PROJEKTANT:	Ladislav Onderčín			
STAVBA:	ZNÍŽENIE ENERGETICKEJ NÁROČNOSTI ŠKOLSKÉHO INTERNÁTU			
STAVEBNÝ OBJEKT	SO 01 - ŠKOLSKÝ INTERNÁT			
NÁZOV VÝKRESU:	Bleskozvod - Prehľadový výkres			
DIEL:	ARCH.Č.:	FORMÁT:	DÁTUM:	MIERKA:
BL	1504		10/2022	1:100

Č. PARE

Č. VÝKRESU:
1504-01-BL-03