



via electra

Purkyňova 648/125 ,Brno
www.via-electra.eu
+420 733 666 106

STUPEŇ PD:

STAVEBNÉ POVOLENIE

TENTO PROJEKT JE DUŠEVNÝM VLASTNÍCTVOM AUTORA

INVESTOR: Hotelová akadémia, Radničné námestie 1, 052 01 Spišská Nová Ves
MIESTO STAVBY: ulica Slovenská 56/2551,k.ú. Spišská Nová Ves, p.č. 54, 89/3
AUTOR: Ing. Mária Albrechtová
ZOD.PROJEKTANT: Ing. Eva Ridošová
PROJEKTANT: Ing. František Ziolkovský
STAVBA: **ZNÍŽENIE ENERGETICKEJ NÁROČNOSTI
ŠKOLSKÉHO INTERNÁTU**

STAVEBNÝ OBJEKT **SO 01 - ŠKOLSKÝ INTERNÁT**

NÁZOV VÝKRESU: **Schéma zapojenia**

DIEL:	ARCH.Č.:	FORMÁT:	DÁTUM:	MIERKA:
FT	1504		09/30/22	-


Č. PARE

Č.VÝKRESU:


1504-01-FT-02


STRING 1 - 15x Trina TSM-DE09.08 - 400W

STRING 2 - 10x Trina TSM-DE09.08 - 400W

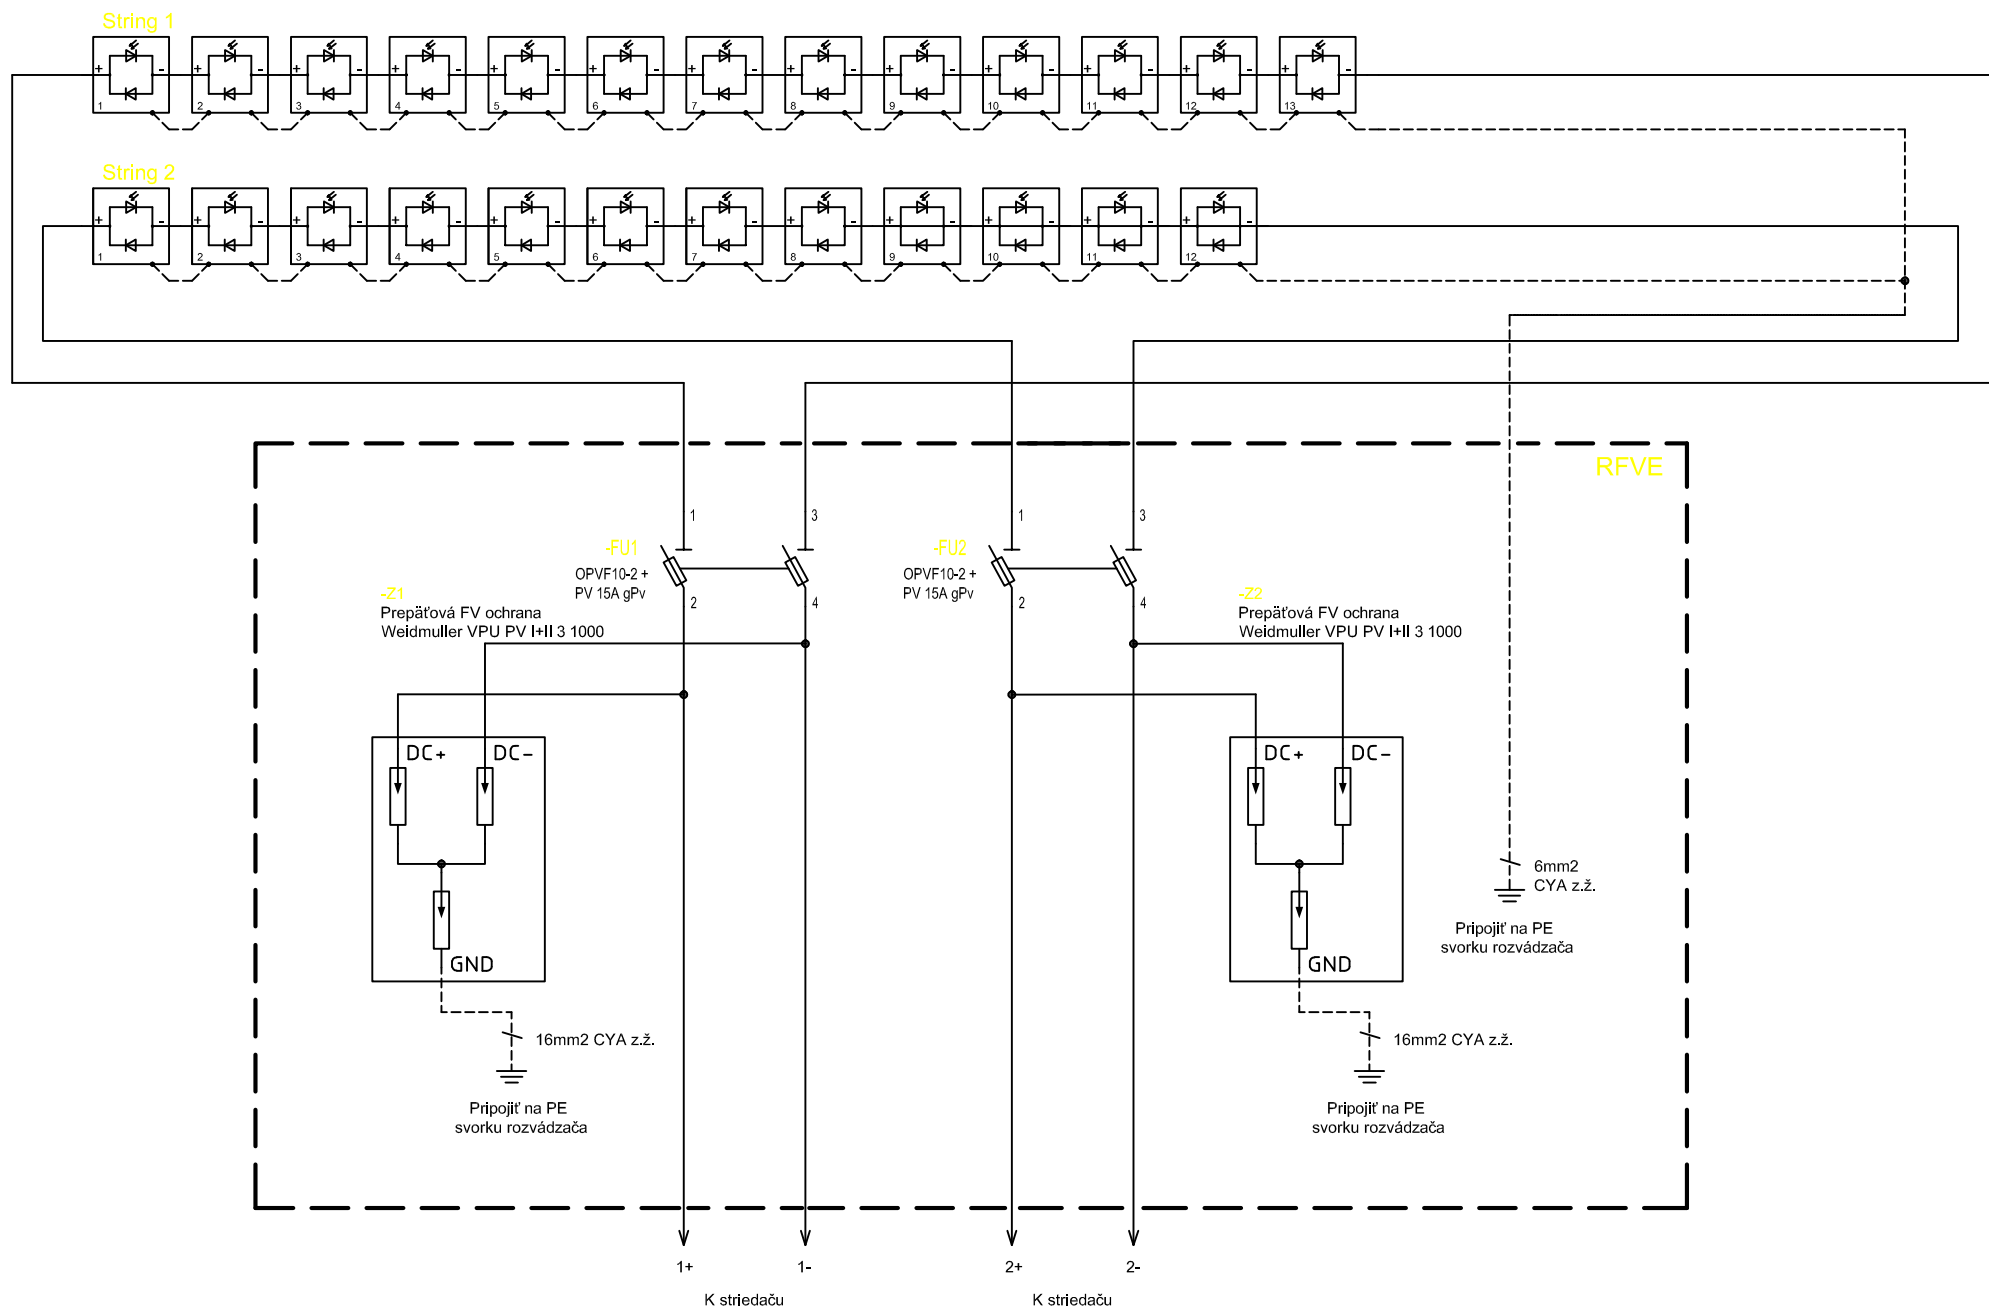

Neoznačené vodiče - Solárny kábel 6mm2

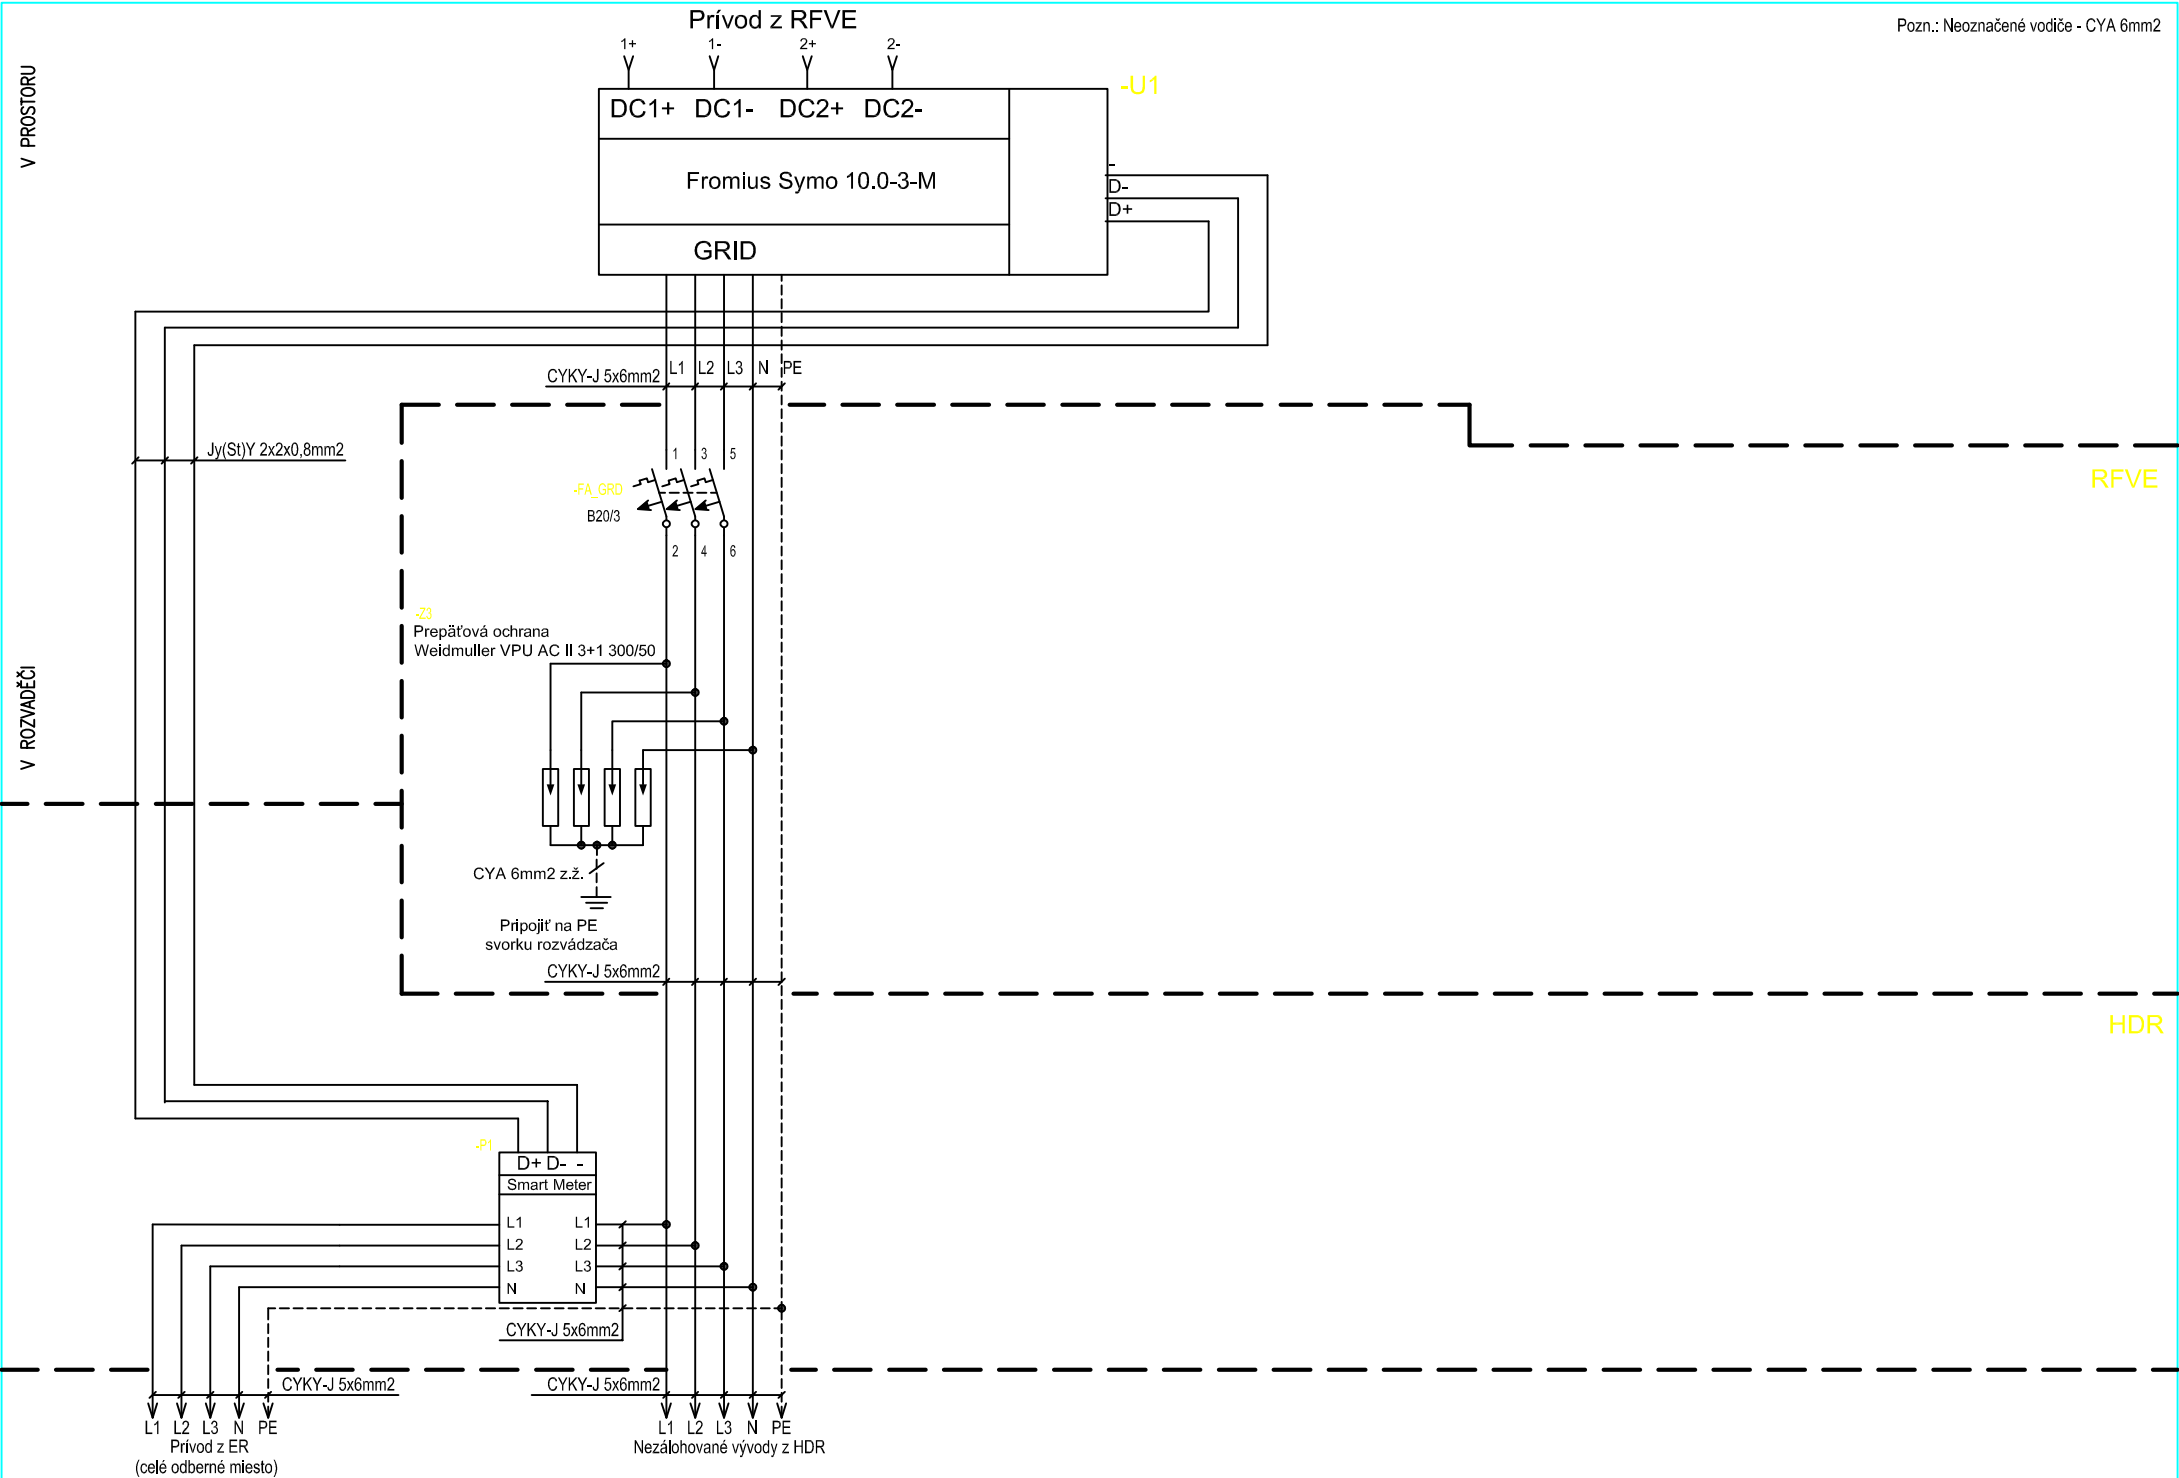

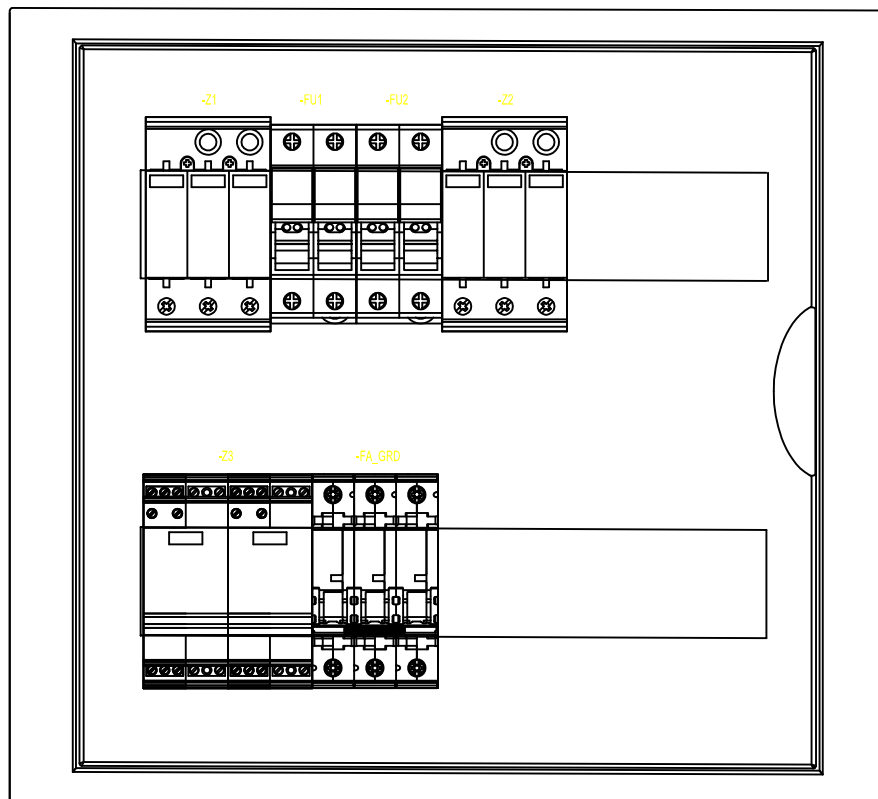

ROZVÁDZAČ RFVE

DRUH ROZVÁDZAČA : MODULOVÝ NÁSTĚNNÝ ROZVADĚČ
 PRÍVOD A VÝVOD : NAHORU, DOLŮ
 KRYTIE : IP20/44
 MENOVITÝ PRŮD : $I_n=16A$
 FARBA : ŠEDÁ
 ROZMERY : 2x14 MODULŮ

VÝSTRAŽNÉ TABULKY:

- POZOR ELEKTRICKÉ ZARIADENIE
- NEHAS VODOU ANI PENOVÝMI PRÍSTROJMI
- POZOR ZDROJ, SPÄTNÝ PRÍD

NAPÄŤOVÁ SÚSTAVA : 3+N+PE AC 50 Hz 400/230 V – TN–S
 2DC, 24–1000V DC

Ochrana pred nebezpečným dotykom: automatickým odpojením od zdroja
 Vonkajšie vplyvy: sú v súlade s STN 33 2000–5–51 normální

Rozvádzač označiť výstražným štítkom FVE:

