


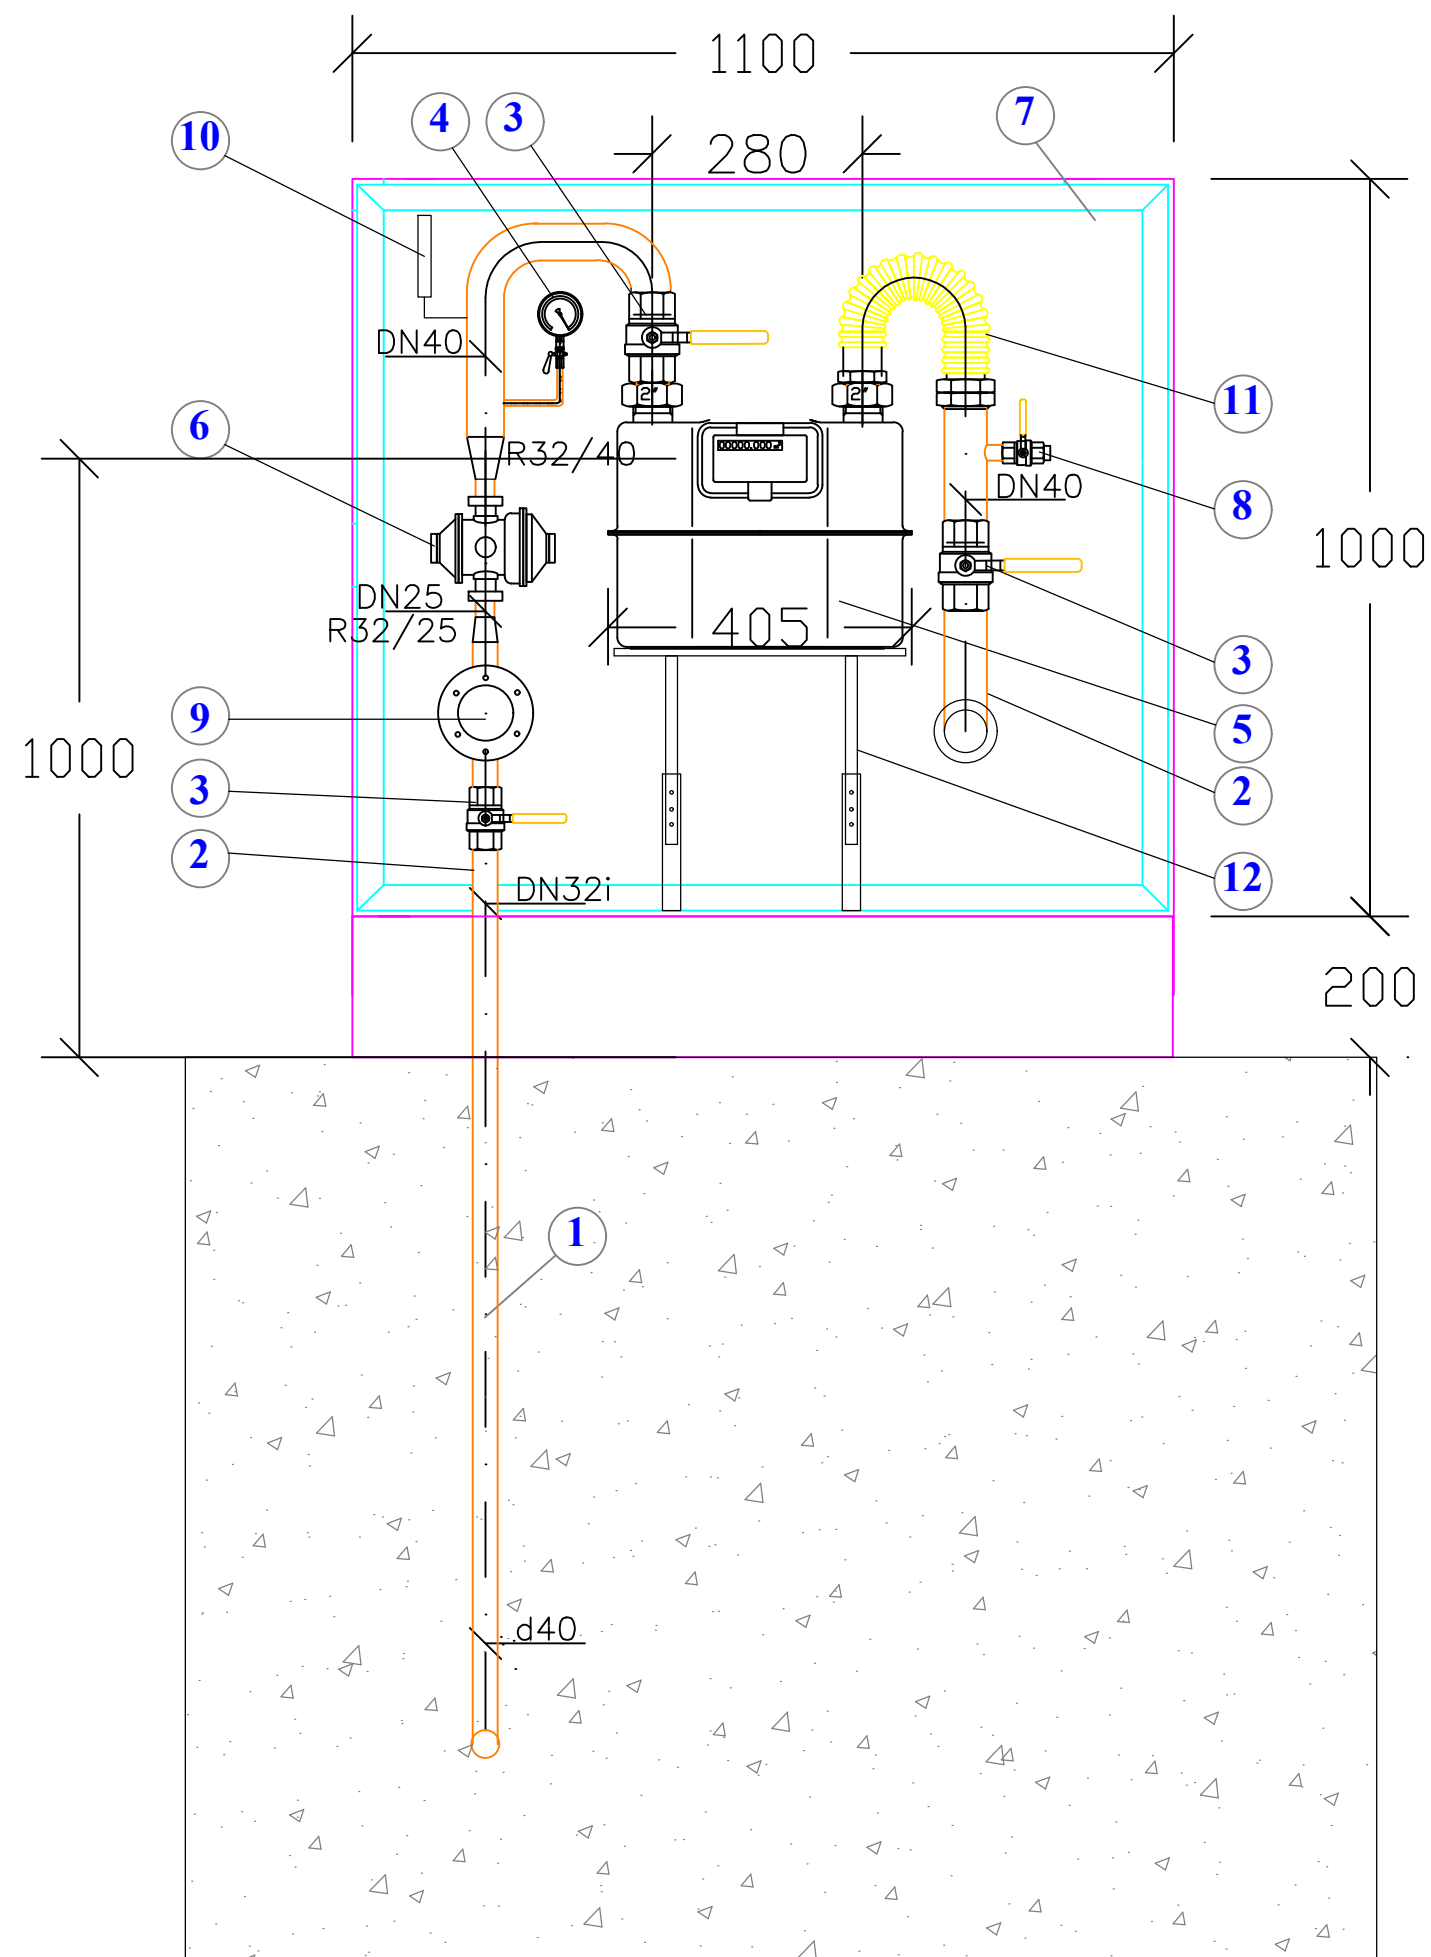

LEGENDA:

1	Ocelové bezšvové potrubie tr. 11 353.1 izolované BRALENOM DN32–100kPa
2	Ocelové bezšvové potrubie tr. 11 353.1 – DN32
3	Plynový guľový uzáver – DN 32,40
4	Manometer typu: 03 313–S, Ø160mm, mer. rozsah: 0–4 kPa + trojc. tlakomer. kohút Návarok M20x1,5, L=60mm, mat.11 373.1 + kond. slučka zahnutá , M20x1,5/ PN250
5	Plynomer typu BK16–MT, DN 40, Q=0.1 ~ 25.0 m ³ /h
6	Regulátor tlaku plynu REGADA 40
7	Skrinka RaMZ plechová existujúca
8	Plynový guľový uzáver – DN 20 /odvzdušnenie/
9	Plynový filter – DN 32
10	Teplomer
11	Flexibilná hadica 2"
12	Nastaviteľná podpera plynomera



STUPEŇ PD:
STAVEBNÉ POVOLENIE

TENTO PROJEKT JE DŮŠEVNÝM VLASTNÍCTVOM AUTORA

INVESTOR: Hotelová akadémia, Radničné námestie 1, 052 01 Spišská Nová Ves
MIESTO STAVBY: ulica Slovenská 56/2551,k.ú. Spišská Nová Ves, p. č. 54, 89/3
AUTOR: Ing. Jozef Gonos
ZOD.PROJEKTANT: Ing. Ivan Sokologorský
PROJEKTANT: Ing. Branislav Sokologorský
STAVBA: ZNÍŽENIE ENERGETICKEJ NÁROČNOSTI
ŠKOLSKÉHO INTERNÁTU

STAVEBNÝ OBJEKT: SO 01 - ŠKOLSKÝ INTERNÁT

NÁZOV VÝKRESU: RaMZ

DIEL:	ARCH.Č.:	FORMÁT:	DÁTUM:	MIERKA:
OPZ	1504	2xA4	09/2022	1:10

Č. PARE

Č.VÝKRESU:
1504-01-OPZ-04