


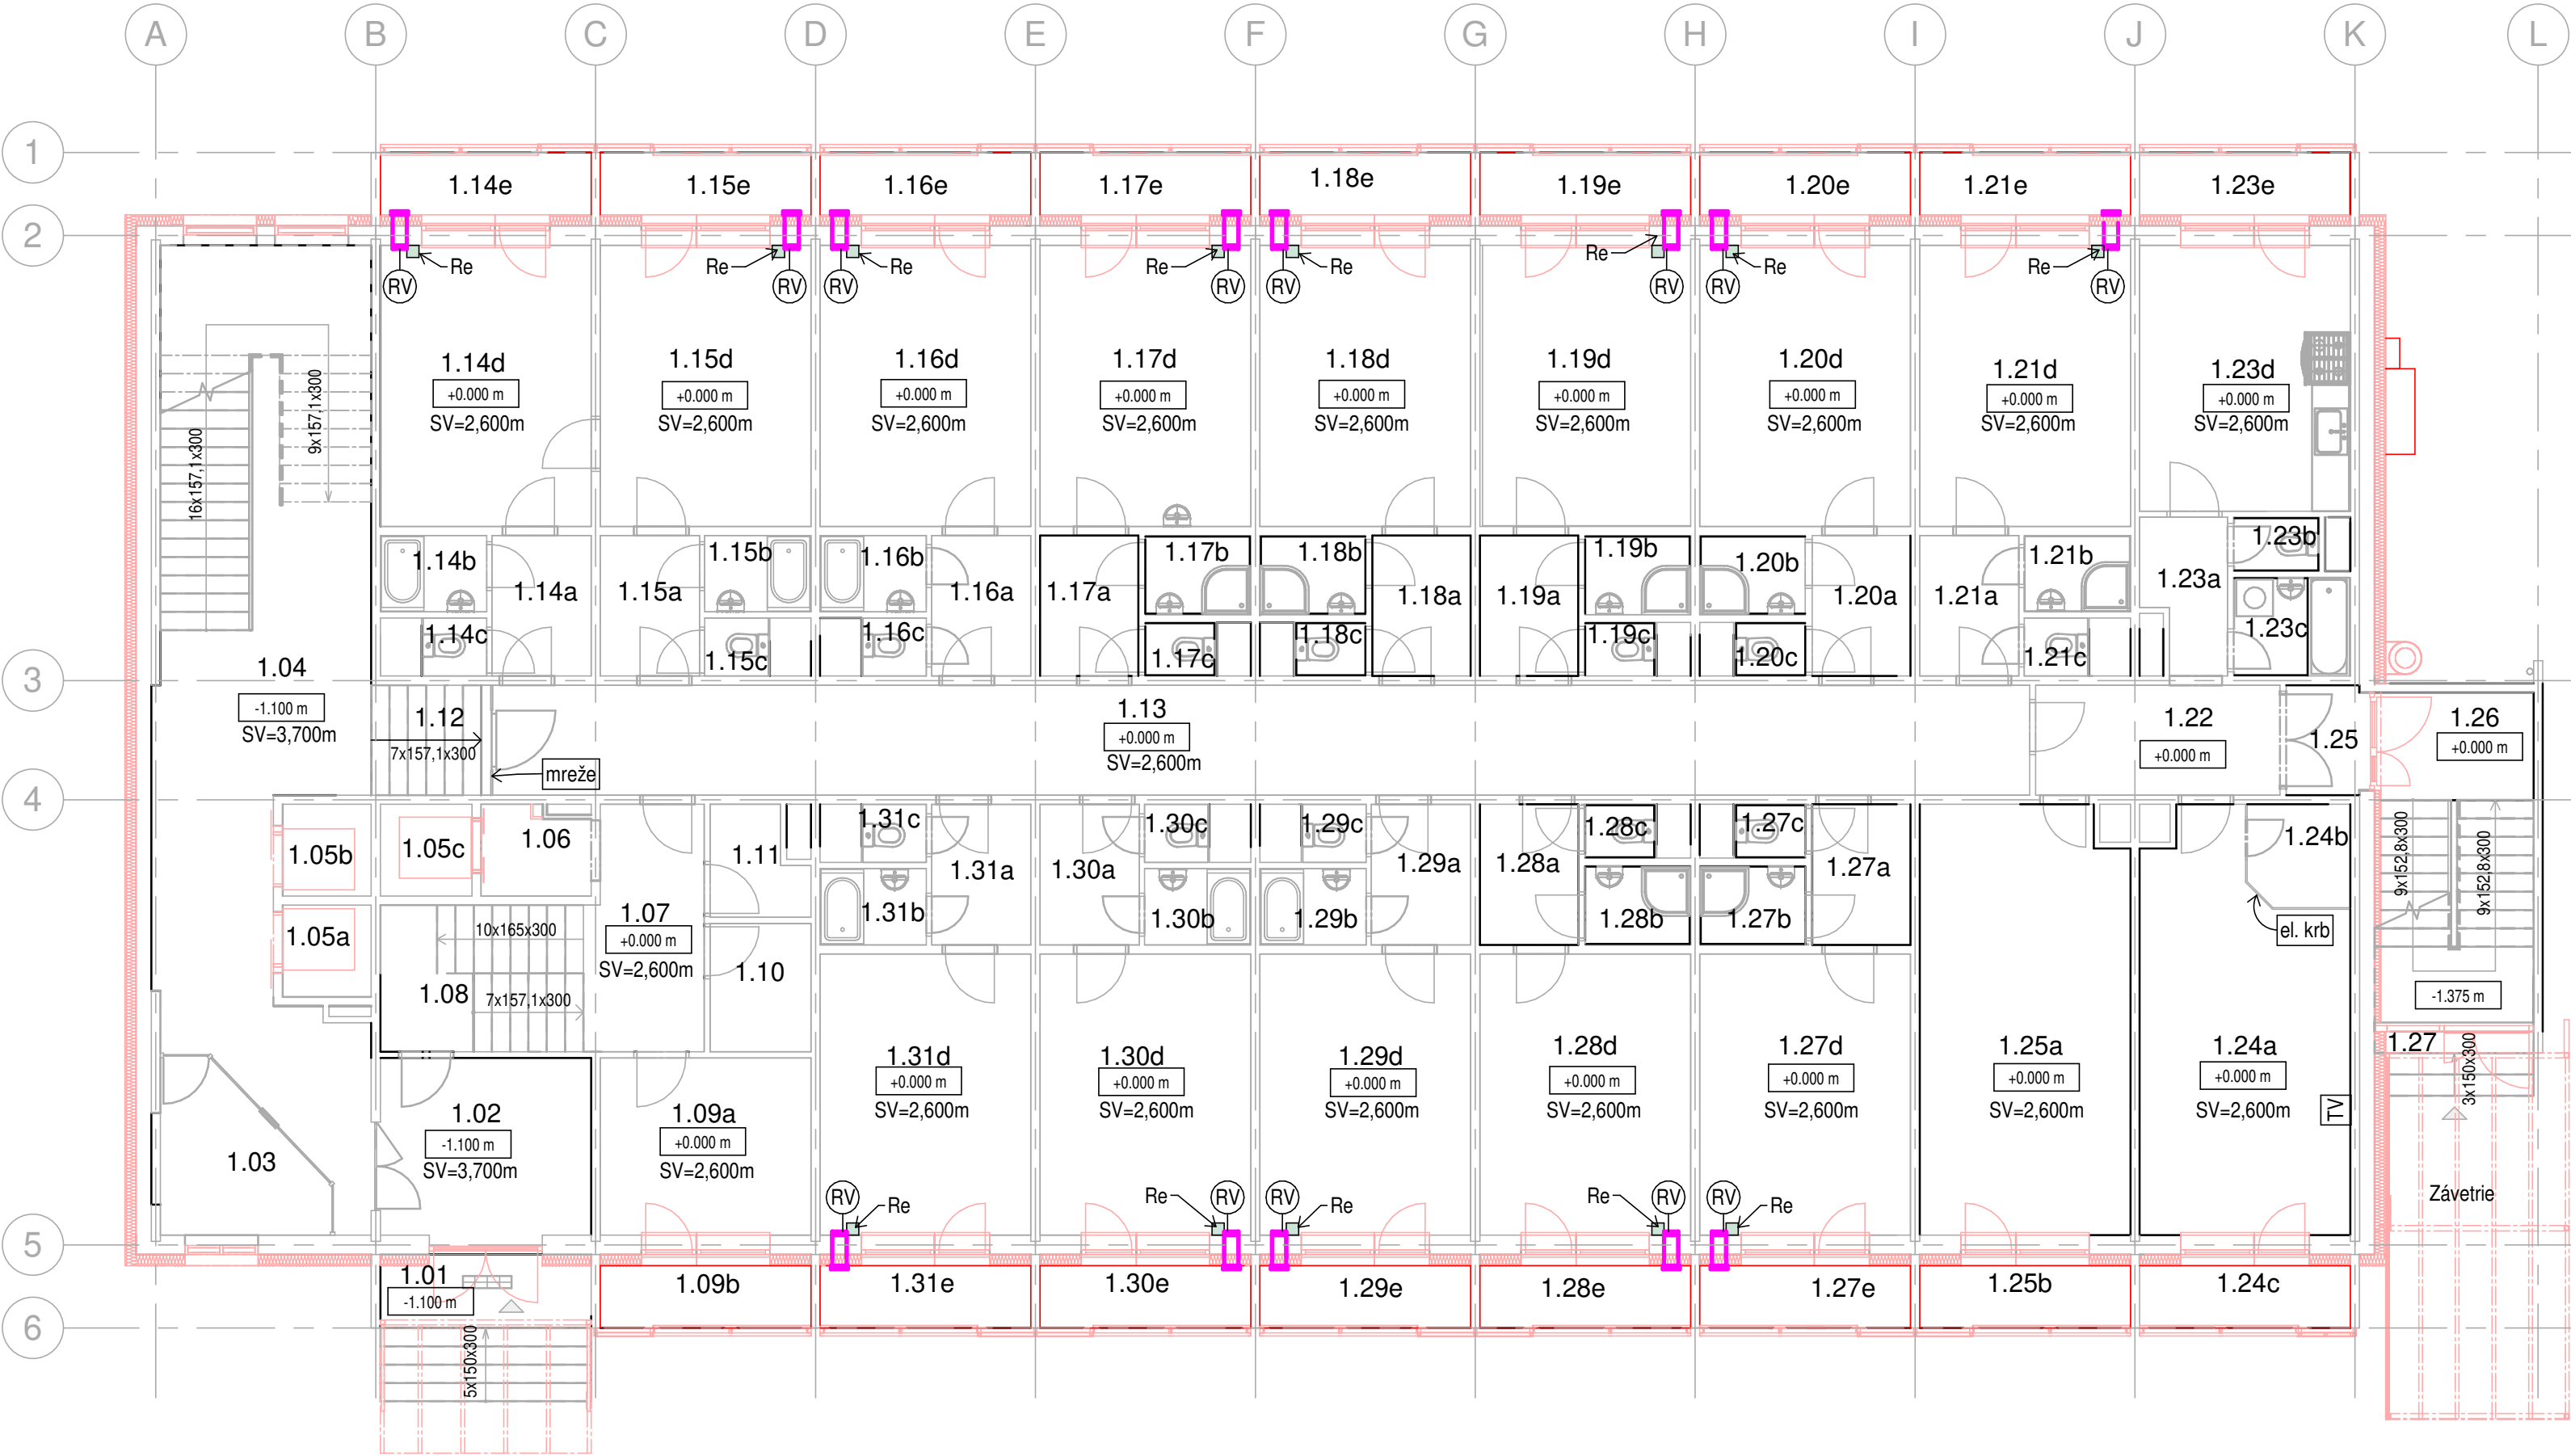

LEGENDA

- EXISTUJÚCE KONŠTRUKCIE
- NOVÉ KONŠTRUKCIE
- Re NÁSTENNÝ REGULÁTOR REKUPERAČNEJ JEDNOTKY UMIESTNENÝ POD VETRACOV JEDNOTKOU VO VÝŠKE VYPÍNAČA, NPAR. sMOVE STANDARD AP
- RV DECENTRÁLNA VETRACA JEDNOTKA SO SPÁTNÝM ZÍSKAVANÍM TEPLA, VRÁTANE PRECHODKY CEZ STENU S INTEGROVANOU DELIACOU PREPÁŽKOU S REVERZÝMI VENTILÁTORMI S FILTROM A KERAMICKÝM VÝMENÍKOM, VONKAJŠÍ A VNÚTORNÝ KRYT, STAVEBNÝ OTVOR Ø 225 mm SO SPODNOU HRANOU V ÚROVNI +2,025m OD ÚROVNE PODLAHY, NAPR. IV-Twin+

POZNÁMKY

- Zhotoviteľ je povinný o zistených chybách v dokumentácii neodkladne informovať projektanta.
- Zhotoviteľ je povinný zmeny a úpravy konštrukčného riešenia konzultovať s projektantom.
- Zhotoviteľ je povinný skutočné rozmery skontrolovať na stavbe.
- AK SA VYSKYTNÚ NOVÉ SKUTOČNOSTI, KTORÉ MAJÚ VPLYV NA REALIZÁCIU STAVBY, PROJEKTANT SI VYHRADZUJE PRÁVO NA ZMENU PROJEKTU POČAS REALIZÁCIE.
- KONŠTRUKCIE, KTORÉ NIE SÚ ZAZNAČENÉ VO VÝKRESOVEJ DOKUMENTÁCII SA BLIŽŠIE ŠPECIFIKUJÚ POČAS REALIZÁCIE.
- PRI PRESTAVBE JE NUTNÉ DODRŽAŤ VŠETKY PREDPISY A ŠPECIFIKÁCIE PODLA NARIADENÍ VÝROBCOV MATERIÁLOV A PRVKOV, KTORÉ NIE SÚ V PROJEKTE BLIŽŠIE ŠPECIFIKOVANÉ.
- PRI NEŠPECIFIKOVANÍ KRITÉRIÍ JE NUTNÉ DODRŽAŤ ZÁKONY, TECHNICKÉ NORMY A PREDPISY
- VŠETKY DELIACE KONŠTRUKCIE MUSIA VYHOVOVAŤ NORMÁM Z HLADISKA ZVUKOVEJ POHODY, TEPELNEJ POHODY, POŽIARNEJ BEZPEČNOSTI.
- SO VZNIKNUÝM STAVEBNÝM ODPADOM JE NUTNÉ NARÁBAŤ NA ZÁKLADE POPISU V TECHNICKEJ SPRÁVE
- PROJEKTOVÁ DOKUMENTÁCIA JE VYHOTOVENÁ V PODROBNOSTI PRE VYDANIE STAVEBNÉHO POVOLENIA
- JEDNOTLIVÉ NÁZVY MATERIÁLOV, KTORÉ SA VYSKYTUJÚ V PROJEKTOVEJ DOKUMENTÁCII SÚ UVEDENÉ AKO PŘÍKLADY A V ZMYSLE ZÁKONA Č. 25/2006 ZB.Z. MÔŽU BYŤ NAHRADENÉ EKVIVALENTNÝMI VÝROBKAMI S ROVNAKÝMI TECHNICKÝMI PARAMETRAMI, PRI ZACHOVANÍ ALEBO ZVÝŠENÍ TECHNICKEJ KVALITY BEZ NÁROKU NA ZVÝŠENIE CENY. NAHRADENIE MATERIÁLOV JE NUTNÉ ODSÚHLASIŤ ZÁSTUPCOM STAVEBNÍKA, STAVEBNÝM DOZOROM A PROJEKTANTOM.

LEGENDA ÚČELU MIESTNOSTÍ

Č.m.	Názov	Plocha	Č.m.	Názov	Plocha	Č.m.	Názov	Plocha
1.01	Hlavný vstup	7.66 m²	1.17b	Kúpeľňa	2.19 m²	1.24c	Loggia	3.52 m²
1.02	Vstupná hala	10.01 m²	1.17c	WC	0.98 m²	1.25	Predsieň	2.16 m²
1.03	Vrátnica	6.37 m²	1.17d	Izba	15.87 m²	1.25a	Izba	23.89 m²
1.04	Chodba	44.75 m²	1.17e	Loggia	3.52 m²	1.25b	Loggia	3.52 m²
1.05a	Výťah 3	2.12 m²	1.18a	Predsieň	3.70 m²	1.26	Schodisko	13.50 m²
1.05b	Výťah 2	2.18 m²	1.18b	Kúpeľňa	2.19 m²	1.27	Vonkajšie schodisko	2.66 m²
1.05c	Výťah 1	2.25 m²	1.18c	WC	0.99 m²	1.27a	Predsieň	3.70 m²
1.06	Predsieň	2.51 m²	1.18d	Izba	15.87 m²	1.27b	Kúpeľňa	2.19 m²
1.07	Chodba	7.55 m²	1.18e	Loggia	3.52 m²	1.27c	WC	0.98 m²
1.08	Schodisko	7.98 m²	1.19a	Predsieň	3.70 m²	1.27d	Izba	15.87 m²
1.09a	Kancelária - vychovávateľ	10.01 m²	1.19b	Kúpeľňa	2.19 m²	1.27e	Loggia	3.52 m²
1.09b	Loggia	3.52 m²	1.19c	WC	0.99 m²	1.28a	Predsieň	3.70 m²
1.10	Sklad	3.47 m²	1.19d	Izba	15.87 m²	1.28b	Kúpeľňa	2.19 m²
1.11	Sklad	2.55 m²	1.19e	Loggia	3.52 m²	1.28c	WC	0.98 m²
1.12	Schodisko	3.55 m²	1.20a	Predsieň	3.70 m²	1.28d	Izba	15.87 m²
1.13	Chodba	45.32 m²	1.20b	Kúpeľňa	2.19 m²	1.28e	Loggia	3.52 m²
1.14a	Predsieň	3.74 m²	1.20c	WC	0.98 m²	1.29a	Predsieň	3.74 m²
1.14b	Kúpeľňa	2.18 m²	1.20d	Izba	15.87 m²	1.29b	Kúpeľňa	2.17 m²
1.14c	WC	0.99 m²	1.20e	Loggia	3.52 m²	1.29c	WC	0.99 m²
1.14d	Učebňa	15.87 m²	1.21a	Kúpeľňa	3.74 m²	1.29d	Izba	15.87 m²
1.14e	Loggia	3.52 m²	1.21b	Kúpeľňa	2.12 m²	1.29e	Loggia	3.52 m²
1.15a	Predsieň	3.74 m²	1.21c	WC	0.99 m²	1.30a	Predsieň	3.74 m²
1.15b	Kúpeľňa	2.18 m²	1.21d	Izba	15.87 m²	1.30b	Kúpeľňa	2.17 m²
1.15c	WC	0.99 m²	1.21e	Loggia	3.52 m²	1.30c	WC	0.99 m²
1.15d	Viacúčelová miestnosť	15.87 m²	1.22	Byt školníka - chodba	7.20 m²	1.30d	Izba	15.87 m²
1.15e	Loggia	3.52 m²	1.23a	Predsieň	3.19 m²	1.30e	Loggia	3.52 m²
1.16a	Predsieň	3.74 m²	1.23b	WC	1.20 m²	1.31a	Predsieň	3.74 m²
1.16b	Kúpeľňa	2.18 m²	1.23c	Kúpeľňa	3.02 m²	1.31b	Kúpeľňa	2.17 m²
1.16c	WC	0.99 m²	1.23d	Kuchyňa	15.01 m²	1.31c	WC	0.99 m²
1.16d	Izba	15.87 m²	1.23e	Loggia	3.52 m²	1.31d	Izba	15.87 m²
1.16e	Loggia	3.52 m²	1.24a	Izba	21.05 m²	1.31e	Loggia	3.52 m²
1.17a	Predsieň	3.70 m²	1.24b	Šatník	2.77 m²			

± 0,000 = PÔVODNÁ PODLAHA NA 1.NP



Architektonická kancelária

Š. Kukuru 12, MICHALOVCE
www.jegon.sk
+421 (0)56 6433457

STUPEŇ PD: STAVEBNÉ POVOLENIE

TENTO PROJEKT JE DUŠEVNÝM VLASTNÍCTVOM AUTORA

INVESTOR: Hotelová akadémia, Radničné námestie 1, 052 01 Spišská Nová Ves

MIESTO STAVBY: ulica Slovenská 56/2551,k.ú. Spišská Nová Ves, p.č. 54, 89/3

AUTOR: Ing. Jozef Gonos

ZOD.PROJEKTANT: Ing. Jozef Gonos

PROJEKTANT: Ing. Mária Albrechtová

STAVBA: ZNÍŽENIE ENERGETICKEJ NÁROČNOSTI ŠKOLSKÉHO INTERNÁTU

STAVEBNÝ OBJEKT: SO 01 - ŠKOLSKÝ INTERNÁT

NÁZOV VÝKRESU: Pôdorys 1.NP

DIEL:	ARCH.Č.:	FORMÁT:	DÁTUM:	MIERKA:
RV	1504	4x4	10/2022	1 : 100

Č. PARE

Č.VÝKRESU: 1504-01-RV-02