


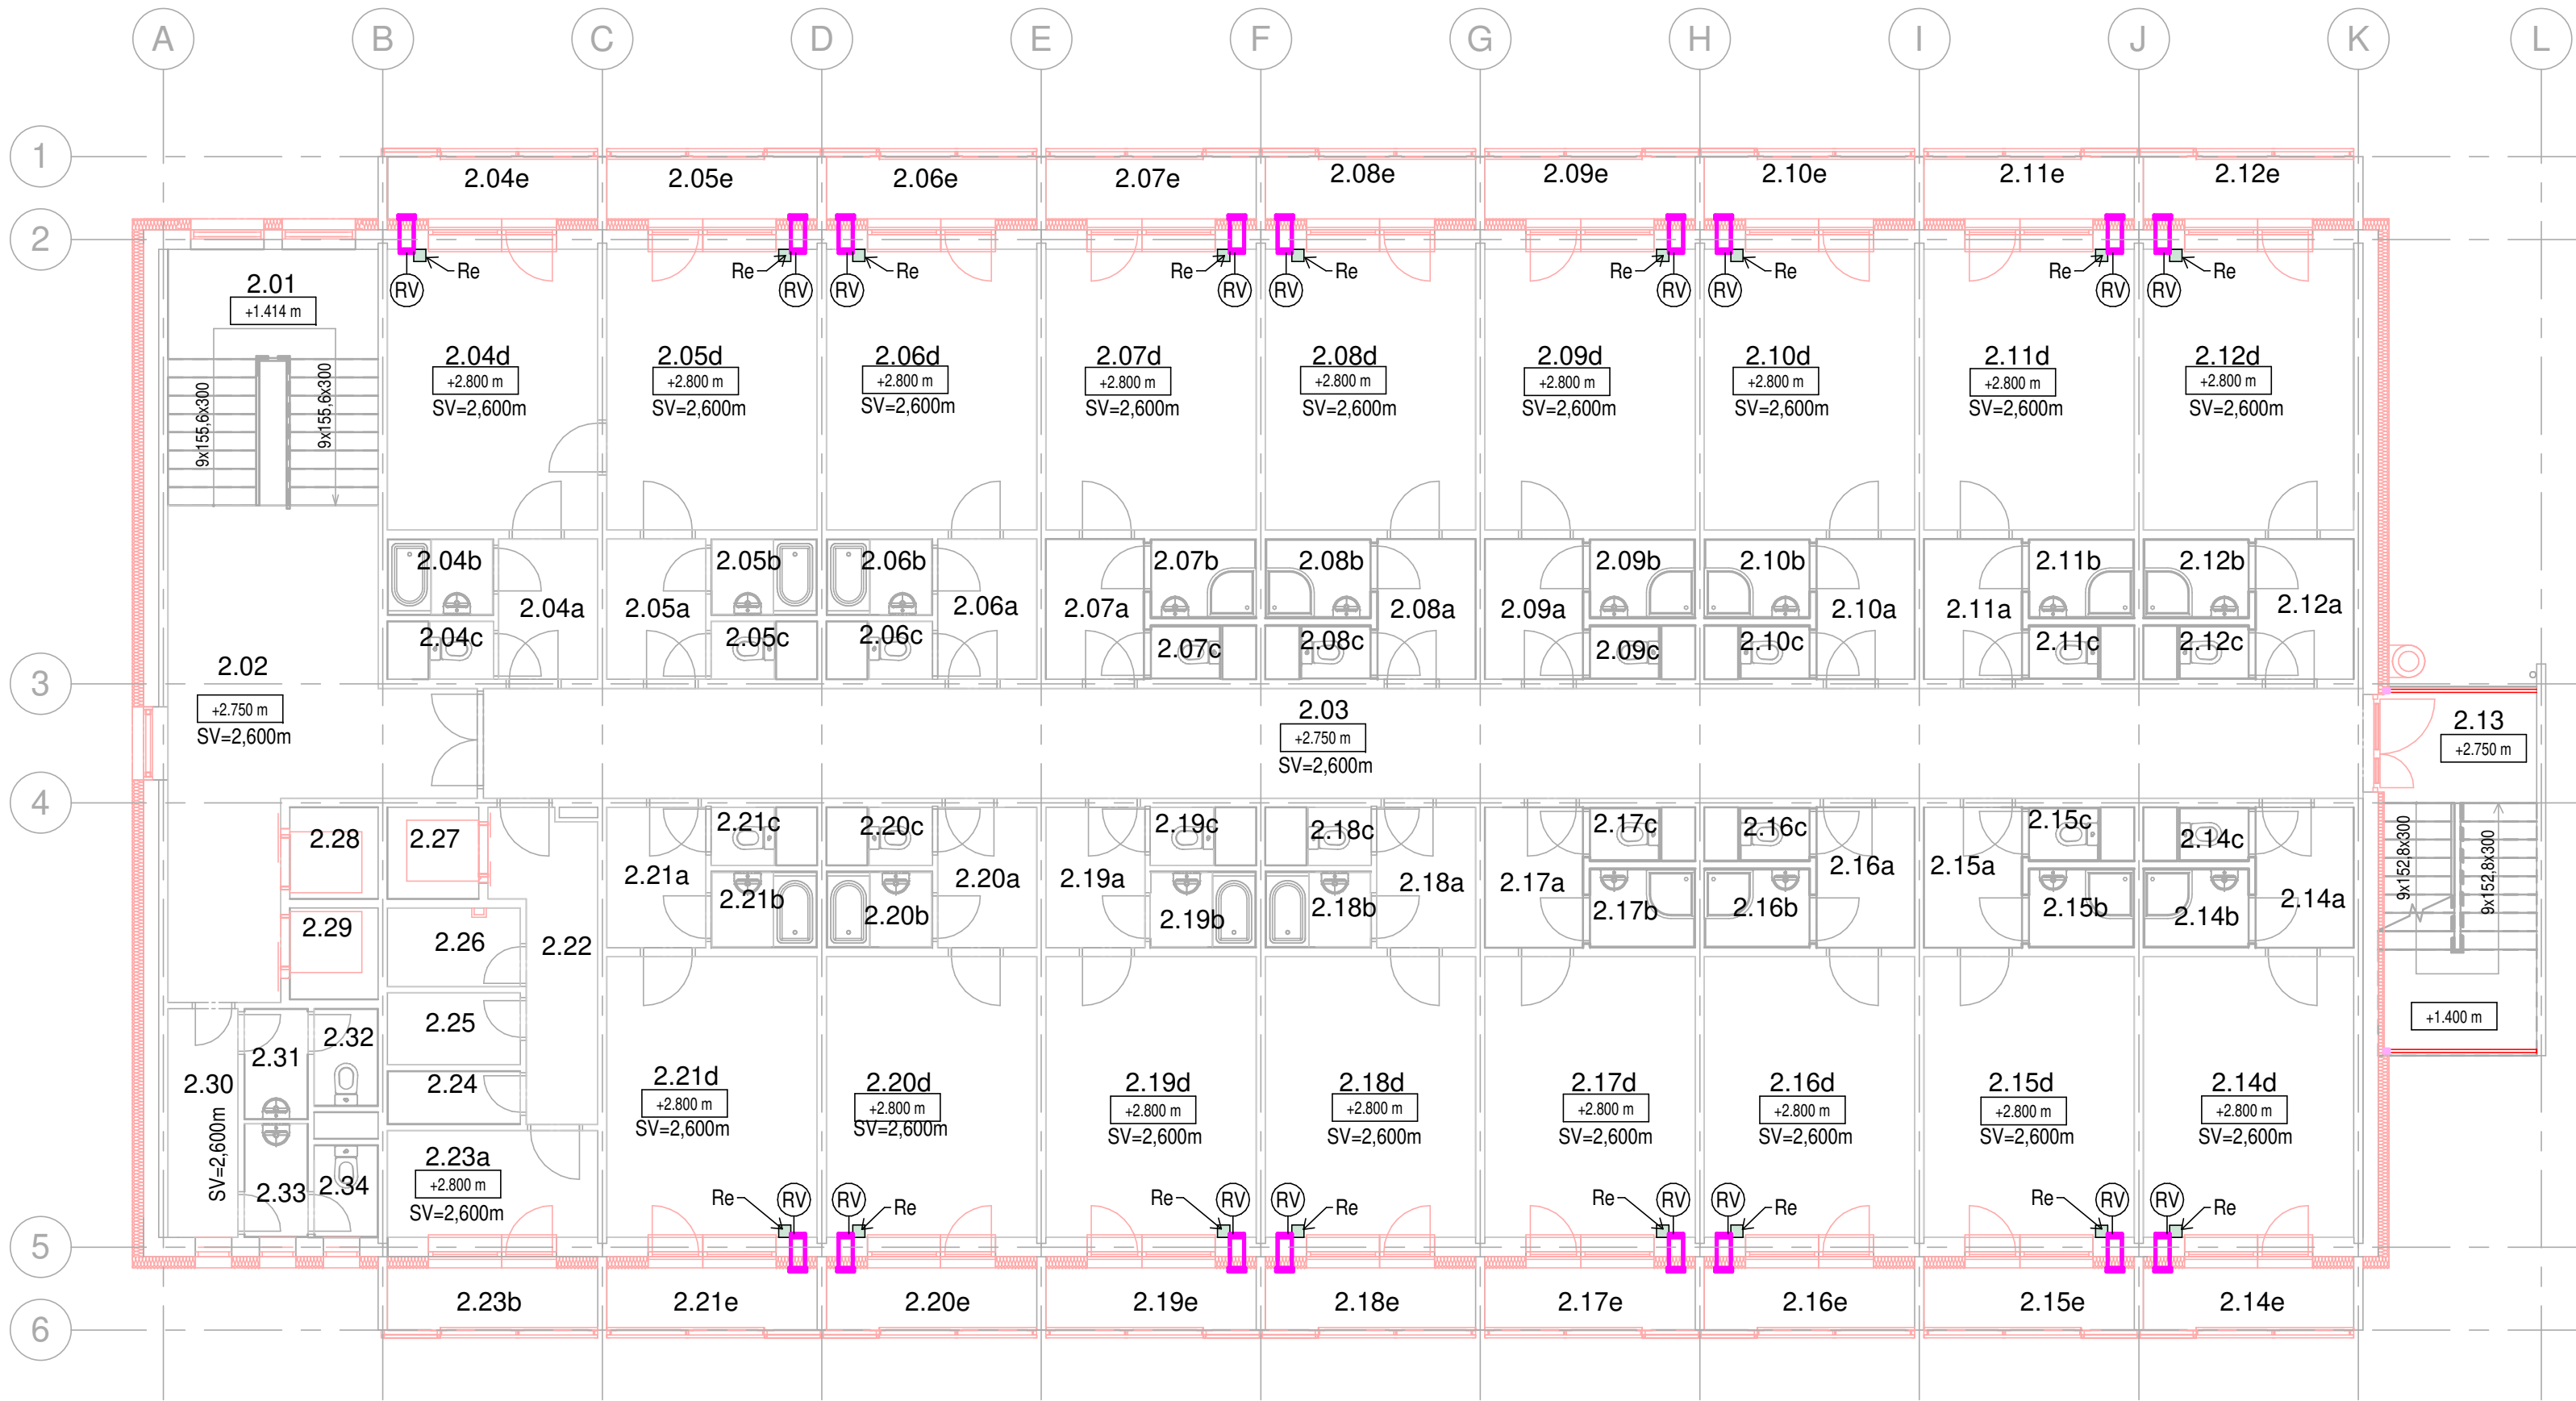

LEGENDA

- EXISTUJÚCE KONŠTRUKCIE
- NOVÉ KONŠTRUKCIE
- Re NÁSTENNÝ REGULÁTOR REKUPERAČNEJ JEDNOTKY UMIESTNENÝ POD VETRACOV JEDNOTKOU VO VÝŠKE VYPÍNAČA, NP. s.MOVE STANDARD AP
- RV DECENTRÁLNA VETRACA JEDNOTKA SO SPÄTNÝM ZÍSKAVANÍM TEPLA, VRÁTANE PRECHODKY CEZ STENU S INTEGROVANOU DELIACOU PREPÁŽKOU S REVERZÝMI VENTILÁTORMI S FILTROM A KERAMICKÝM VÝMENÍKOM, VONKAJŠÍ A VNÚTORNÝ KRYT, STAVEBNÝ OTVOR Ø 225 mm SO SPODNOU HRANOU V ÚROVNI +2,025m OD ÚROVNE PODLAHY, NAPR. iv-Twin+

POZNÁMKY

- Zhotoviteľ je povinný o zistených chybách v dokumentácii neodkladne informovať projektanta. Zhotoviteľ je povinný zmeny a úpravy konštrukčného riešenia konzultovať s projektantom. Zhotoviteľ je povinný skutočné rozmery skontrolovať na stavbe.
- AK SA VYSKYTNÚ NOVÉ SKUTOČNOSTI, KTORÉ MAJÚ VPLYV NA REALIZÁCIU STAVBY, PROJEKTANT SI VYHRADZUJE PRÁVO NA ZMENU PROJEKTU POČAS REALIZÁCIE.
 - KONŠTRUKCIE, KTORÉ NIE SÚ ZAZNAČENÉ VO VÝKRESOVEJ DOKUMENTÁCII SA BLIŽŠIE ŠPECIFIKUJÚ POČAS REALIZÁCIE.
 - PRI PRESTAVBE JE NUTNÉ DODRŽAŤ VŠETKY PREDPISY A ŠPECIFIKÁCIE PODLA NARIADENÍ VÝROBCOV MATERIÁLOV A PRVKOV, KTORÉ NIE SÚ V PROJEKTE BLIŽŠIE ŠPECIFIKOVANÉ.
 - PRI NEŠPECIFIKOVANÍ KRITÉRIÍ JE NUTNÉ DODRŽAŤ ZÁKONY, TECHNICKÉ NORMY A PREDPISY
 - VŠETKY DELIACE KONŠTRUKCIE MUSIA VYHOVOVAŤ NORMÁM Z HĽADISKA ZVUKOVEJ POHODY, TEPELNEJ POHODY, POŽIARNEJ BEZPEČNOSTI.
 - SO VZNIKNUTÝM STAVEBNÝM ODPADOM JE NUTNÉ NARÁBAŤ NA ZÁKLADE POPISU V TECHNICKEJ SPRÁVE
 - PROJEKTOVÁ DOKUMENTÁCIA JE VYHOTOVENÁ V PODROBNOSTI PRE VYDANIE STAVEBNÉHO POVOLENIA
 - JEDNOTLIVÉ NÁZVY MATERIÁLOV, KTORÉ SA VYSKYTUJÚ V PROJEKTOVEJ DOKUMENTÁCII SÚ UVEDENÉ AKO PRÍKLADY A V ZMYSLE ZÁKONA Č. 25/2006 Z.B.Z. MÔŽU BYŤ NAHRADENÉ EKVIVALENTNÝMI VÝROBKAMI S ROVNAKÝMI TECHNICKÝMI PARAMETRAMI, PRI ZACHOVANÍ ALEBO ZVÝŠENÍ TECHNICKEJ KVALITY BEZ NÁROKU NA ZVÝŠENIE CENY. NAHRADENIE MATERIÁLOV JE NUTNÉ ODSÚHLASIŤ ZÁSTUPCOM STAVEBNIKA, STAVEBNÝM DOZOROM A PROJEKTANTOM.

LEGENDA ÚČELU MIESTNOSTÍ

Č.m.	Názov	Plocha
2.01	Schodisko	14.49 m ²
2.02	Chodba	25.68 m ²
2.03	Chodba	55.48 m ²
2.04a	Predsieň	3.74 m ²
2.04b	Kúpeľňa	2.12 m ²
2.04c	WC	0.99 m ²
2.04d	Učebňa	15.87 m ²
2.04e	Loggia	3.52 m ²
2.05a	Predsieň	3.74 m ²
2.05b	Kúpeľňa	2.12 m ²
2.05c	WC	0.99 m ²
2.05d	Viacúčelová miestnosť	15.87 m ²
2.05e	Loggia	3.52 m ²
2.06a	Predsieň	3.74 m ²
2.06b	Kúpeľňa	2.12 m ²
2.06c	WC	0.99 m ²
2.06d	Izba	15.87 m ²
2.06e	Loggia	3.52 m ²
2.07a	Predsieň	3.70 m ²
2.07b	Kúpeľňa	2.19 m ²
2.07c	WC	0.98 m ²
2.07d	Izba	15.87 m ²
2.07e	Loggia	3.52 m ²
2.08a	Predsieň	3.70 m ²
2.08b	Kúpeľňa	2.19 m ²
2.08c	WC	0.98 m ²
2.08d	Izba	15.87 m ²
2.08e	Loggia	3.52 m ²
2.09a	Predsieň	3.70 m ²
2.09b	Kúpeľňa	2.19 m ²
2.09c	WC	0.98 m ²
2.09d	Izba	15.87 m ²
2.09e	Loggia	3.52 m ²
2.10a	Predsieň	3.70 m ²
2.10b	Kúpeľňa	2.19 m ²
2.10c	WC	0.98 m ²
2.10d	Izba	15.87 m ²
2.10e	Loggia	3.52 m ²
2.11a	Predsieň	3.70 m ²
2.11b	Kúpeľňa	2.19 m ²
2.11c	WC	0.98 m ²
2.11d	Izba	15.87 m ²
2.11e	Loggia	3.52 m ²
2.12a	Predsieň	3.70 m ²
2.12b	Kúpeľňa	2.19 m ²
2.12c	WC	0.98 m ²
2.12d	Izba	15.87 m ²
2.12e	Loggia	3.52 m ²
2.13	Vonkajšie schodisko	15.13 m ²
2.14a	Predsieň	3.70 m ²
2.14b	Kúpeľňa	2.19 m ²
2.14c	WC	0.98 m ²
2.14d	Izba	15.87 m ²
2.14e	Loggia	3.52 m ²
2.15a	Predsieň	3.70 m ²
2.15b	Kúpeľňa	2.19 m ²
2.15c	WC	0.98 m ²
2.15d	Izba	15.87 m ²
2.15e	Loggia	3.52 m ²
2.16a	Predsieň	3.70 m ²
2.16b	Kúpeľňa	2.19 m ²
2.16c	WC	0.98 m ²
2.16d	Izba	15.87 m ²
2.16e	Loggia	3.52 m ²
2.17a	Predsieň	3.70 m ²
2.17b	Kúpeľňa	2.19 m ²
2.17c	WC	0.98 m ²
2.17d	Izba	15.87 m ²
2.17e	Loggia	3.52 m ²
2.18a	Predsieň	3.74 m ²
2.18b	Kúpeľňa	2.12 m ²
2.18c	WC	0.99 m ²
2.18d	Izba	15.87 m ²
2.18e	Loggia	3.52 m ²
2.19a	Predsieň	3.74 m ²
2.19b	Kúpeľňa	2.12 m ²
2.19c	WC	0.99 m ²
2.19d	Izba	15.87 m ²
2.19e	Loggia	3.52 m ²
2.20a	Predsieň	3.74 m ²
2.20b	Kúpeľňa	2.12 m ²
2.20c	WC	0.99 m ²
2.20d	Izba	15.87 m ²
2.20e	Loggia	3.52 m ²
2.21a	Predsieň	3.74 m ²
2.21b	Kúpeľňa	2.12 m ²
2.21c	WC	0.99 m ²
2.21d	Izba	15.87 m ²
2.21e	Loggia	3.52 m ²
2.22	Chodba	6.86 m ²
2.23a	Kancelária-chýžná	6.04 m ²
2.23b	Loggia	3.52 m ²
2.24	Upratovačka	1.84 m ²
2.25	Sklad čistého prádla	2.57 m ²
2.26	Sklad špinavého prádla	2.81 m ²
2.27	Výťah 1	2.25 m ²
2.28	Výťah 2	2.17 m ²
2.29	Výťah 3	2.17 m ²
2.30	Predsieň	4.31 m ²
2.31	Predsieň WC ženy	1.85 m ²
2.32	WC ženy	1.61 m ²
2.33	Predsieň WC muži	1.89 m ²
2.34	WC muži	1.53 m ²

POZNÁMKA:

PÓDORYS 2.NP JE TOTOŽNÝ S PÓDORYSMI 3.NP, 4.NP A 5.NP

± 0,000 = PÔVODNÁ PODLAHA NA 1.NP

	INVESTOR: Hotelová akadémia, Radničné námestie 1, 052 01 Spišská Nová Ves			
	MIESTO STAVBY: ulica Slovenská 56/2551,k.ú. Spišská Nová Ves, p.č. 54, 89/3			
	AUTOR: Ing. Jozef Gonos			
	ZOD.PROJEKTANT: Ing. Jozef Gonos			
	PROJEKTANT: Ing. Mária Albrechtová			
	STAVBA: ZNÍŽENIE ENERGETICKEJ NÁROČNOSTI ŠKOLSKÉHO INTERNÁTU			
	STAVEBNÝ OBJEKT: SO 01 - ŠKOLSKÝ INTERNÁT			
	NÁZOV VÝKRESU: Pôdorys 2.NP, 3.NP, 4.NP a 5.NP			
DIEL:	ARCH.Č.:	FORMÁT:	DÁTUM:	MIERKA:
RV	1504	4x4	10/2022	1 : 100

STUPEŇ PD: STAVEBNÉ POVOLENIE

TENTO PROJEKT JE DUŠEVNÝM VLASTNÍCTVOM AUTORA

Č. PARE

Č.VÝKRESU: 1504-01-RV-03