


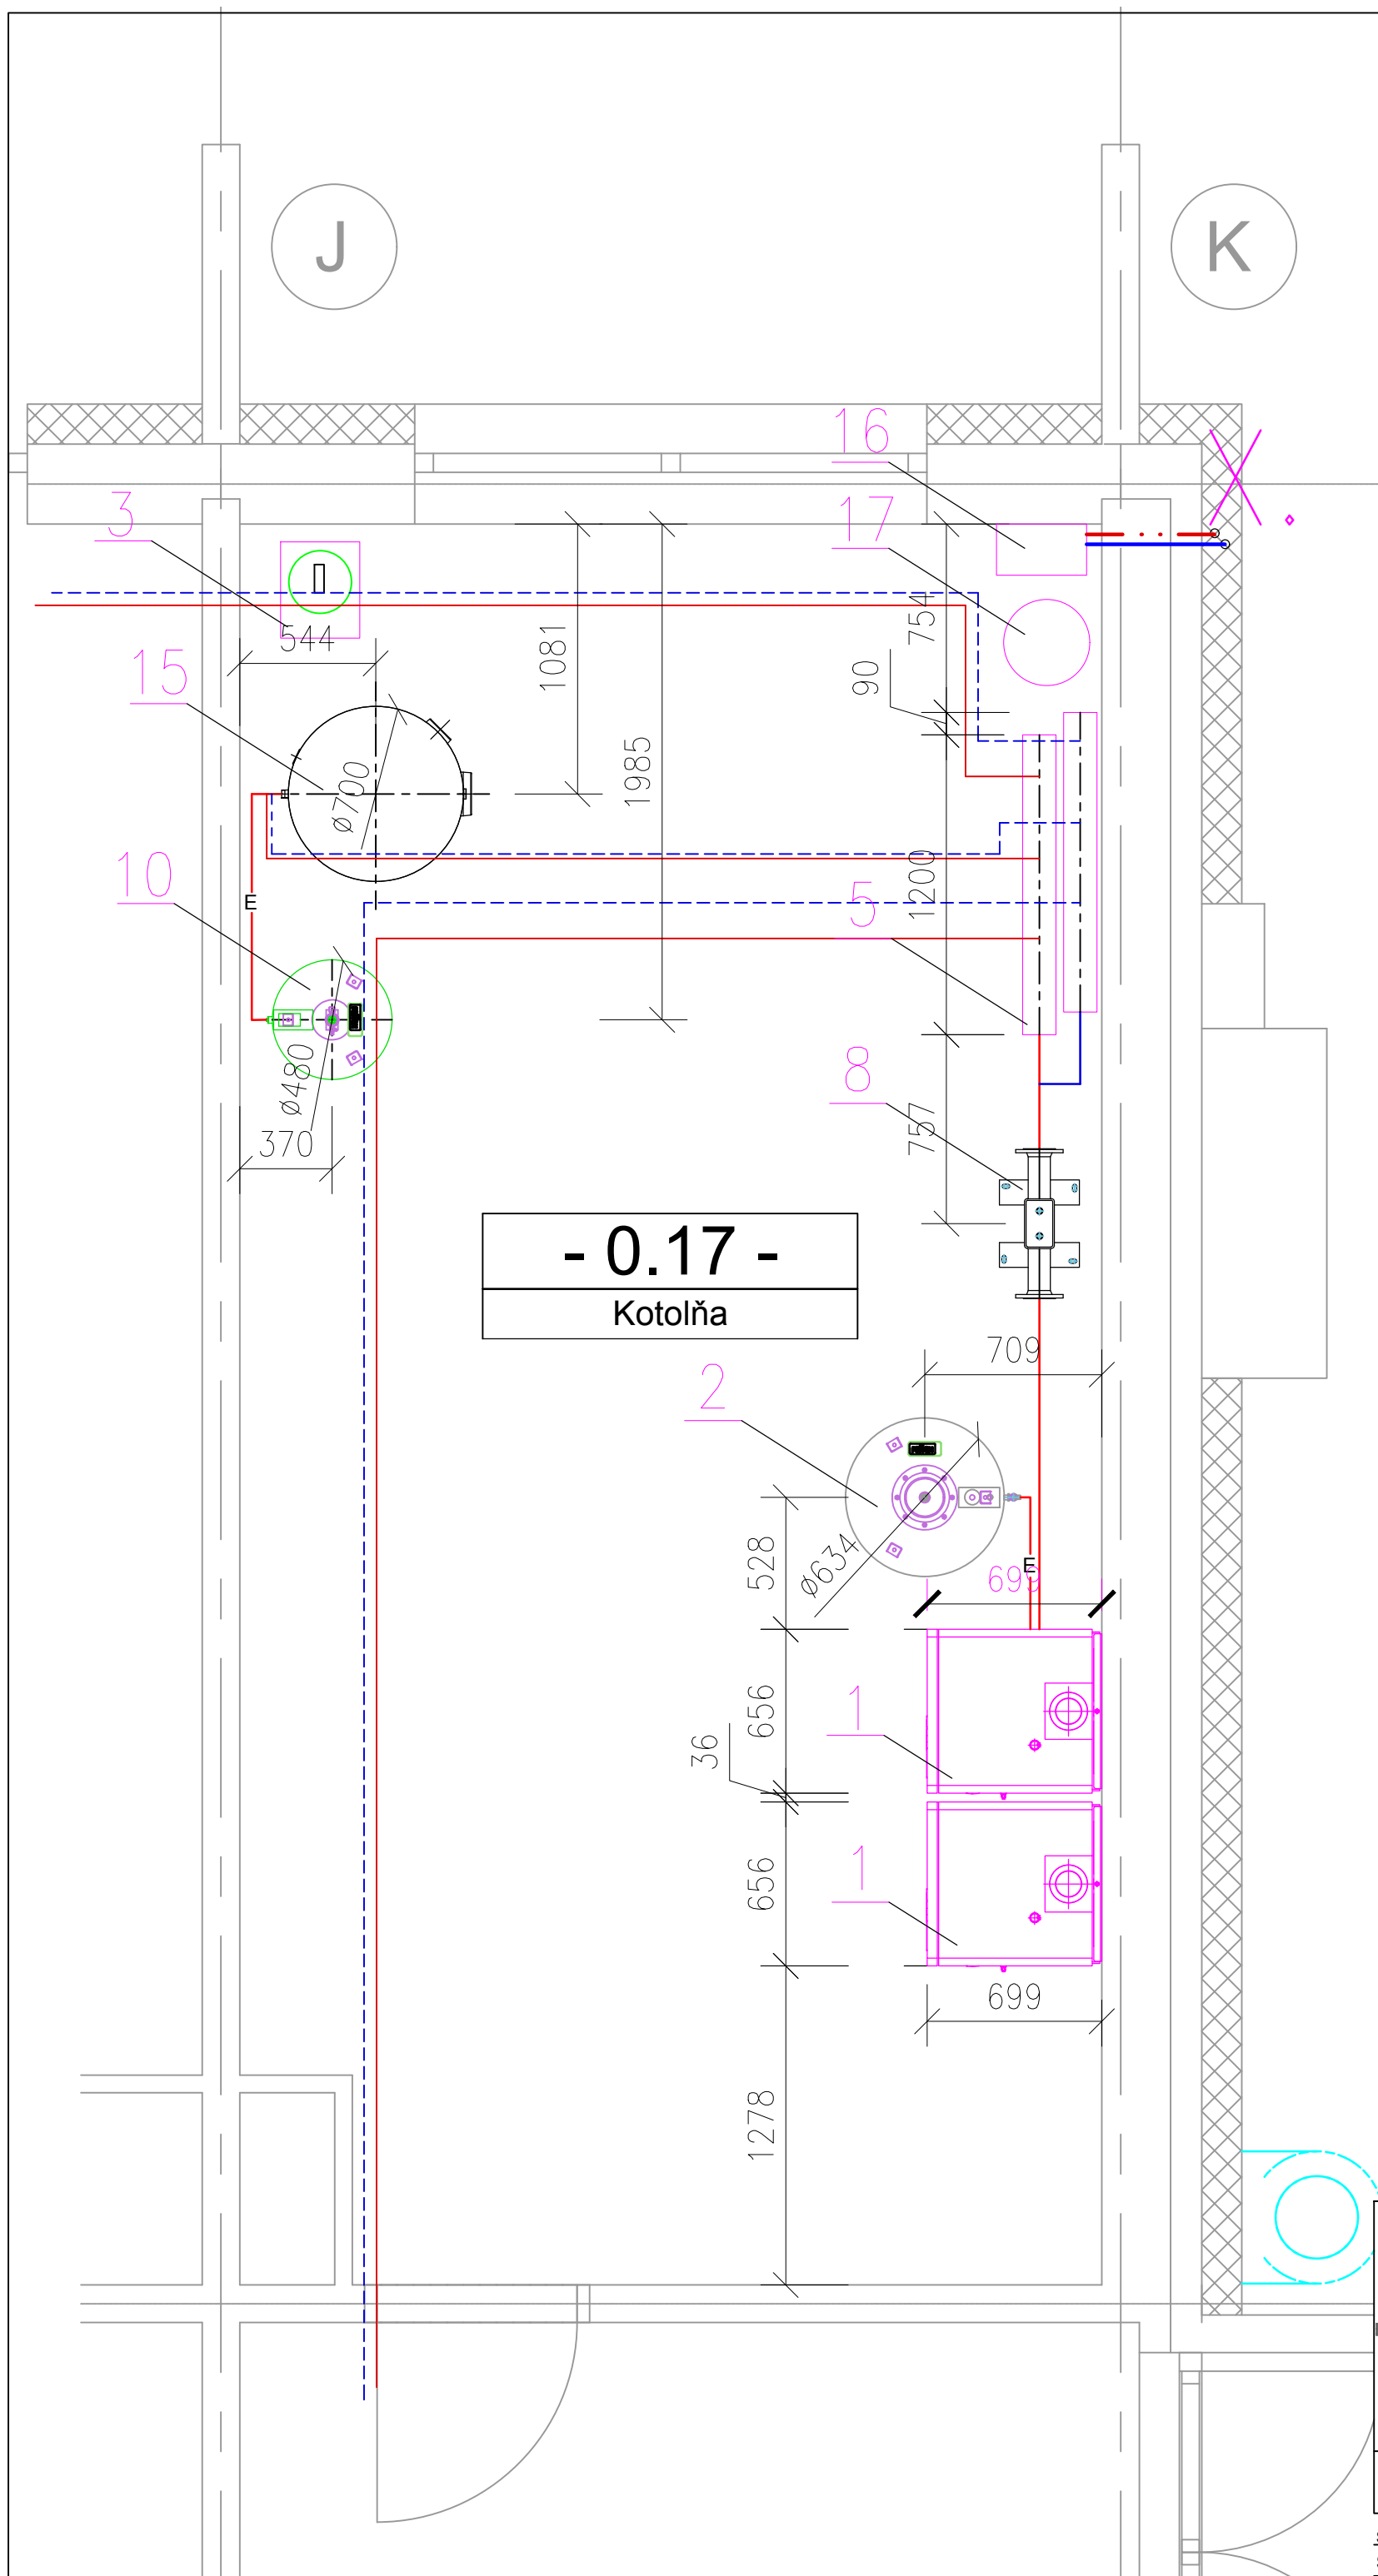

LEGENDA

1. Plynový kondenzačný kotol Hoval TopGas 80 kW,
2. Expanzná nádoba REFLEX N6 200/6
3. Chemická úprava vody SMK 5600/20
4. Spalinová kaskáda d150
5. Rozdelovač, zberač DN 125
6. Obehové čerpadlo GRUNDFOS Magna 3 25-60
7. Obehové čerpadlo GRUNDFOS Magna 3 25-40
8. Anuloid
9. Kotlové čerpadlo
10. Expanzná nádoba TUV Reflex DD100/TZB/
11. Plynový kondenzačný kotol Hoval TopGas 21/18 kW,
12. Trojcestný zmiešavací ventil ESBE VRG132 DN32 kv16
Servopohon rada 90 24 v AC typ 92
13. Trojcestný zmiešavací ventil ESBE VRG132 DN25 kv10
Servopohon rada 90 24 v AC typ 92
14. Cirkulačné čerpadlo /TZB/
15. Zásobník TUV Hoval MULTIVAC ESSR 1000I
16. Solárna čerpadlová skupina
17. Solárna expanzná nádoba
18. Solárny kolektor HOVAL ULTRSOL

- VK - vypúšťací a napúšťací kohút DN15
GU - guľový uzáver
SK - spätná klapka
F - filter
M - tlakomer
T - teplomer

- ocelové potrubie prívodné 60°C
— ocelové potrubie spiatočné 40°C
— expanzné potrubie
— napúšťacia voda
— upravená voda
— prepadové potrubie PVC



± 0,000 = Pôvodná podlaha na 1.NP



STUPEŇ PD:

STAVEBNÉ POVOLENIE

TENTO PROJEKT JE DŮLEŽITÝM VLASTNÍCTVOM AUTORA

INVESTOR:	Hotelová akadémia, Radničné námestie 1, 052 01 Spišská Nová Ves			
MIESTO STAVBY:	ulica Slovenská 56/2551,k.ú. Spišská Nová Ves, p. č. 54, 89/3			
AUTOR:	Ing. Jozef Gonos			
ZOD.PROJEKTANT:	Ing. Ivan Sokologorský			
PROJEKTANT:	Ing. Branislav Sokologorský			
STAVBA:	ZNÍŽENIE ENERGETICKEJ NÁROČNOSTI ŠKOLSKÉHO INTERNÁTU			
STAVEBNÝ OBJEKT: SO 01 - ŠKOLSKÝ INTERNÁT				
NÁZOV VÝKRESU: Dispozícia kotolne				
DIEL:	ARCH.Č.:	FORMÁT:	DÁTUM:	MIERKA:
UVK	1504	3xA4	09/2022	1:25

Č. PARE

Č. PARE

Č. VÝKRESU:
1504-01-UK-02