


3. NP 5.600

2. NP 2.800

1. NP 0.000

0. NP -2.800

- 1.24a - KORAD 22VKP 6/14 TV15 (2.00) - VK-PS20 (6 Otv.)
- 1.25a - KORAD 22VKL 6/12 TV15 (2.00) - VK-PS20 (6 Otv.)
- 1.23c - KORALUX STANDARD 12/06 TRV15 (1.30) - PV15 (10 Otv.)
- 1.23d - KORAD 22VKL 6/12 TV15 (2.00) - VK-PS20 (6 Otv.)

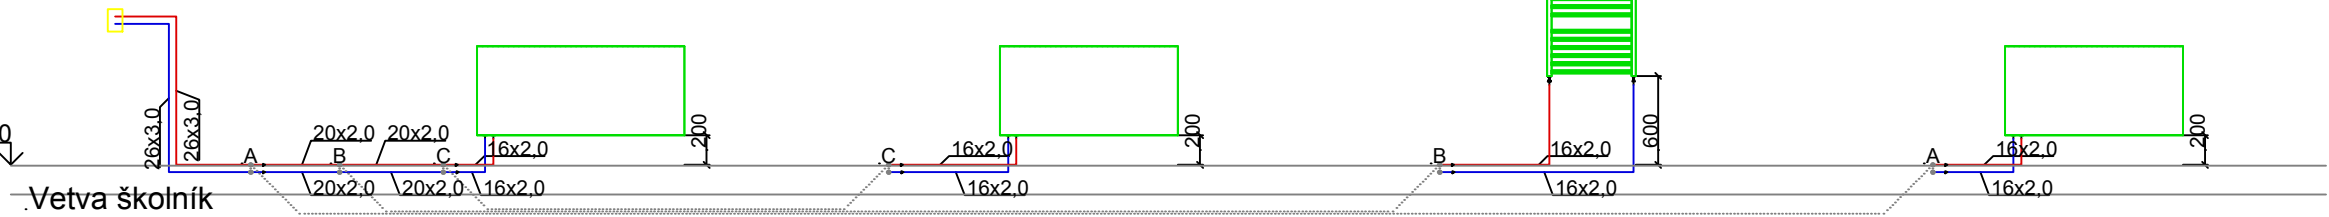



JEGON
Architektonická kancelária

Š. Kukuru 12, MICHALOVCE
www.jegon.sk
+421 (0)56 6433457

STUPEŇ PD:
STAVEBNÉ POVOLENIE
TENTO PROJEKT JE DÍŠEVNÝM VLASTNÍCTVOM AUTORA

INVESTOR:	Hotelová akadémia, Radničné námestie 1, 052 01 Spišská Nová Ves			
MIESTO STAVBY:	ulica Slovenská 56/2551,k.ú. Spišská Nová Ves, p. č. 54, 89/3			
AUTOR:	Ing. Jozef Gonos			
ZOD.PROJEKTANT:	Ing. Ivan Sokologorský			
PROJEKTANT:	Ing. Branislav Sokologorský			
STAVBA:	ZNÍŽENIE ENERGETICKEJ NÁROČNOSTI ŠKOLSKÉHO INTERNÁTU			
STAVEBNÝ OBJEKT:	SO 01 - ŠKOLSKÝ INTERNÁT			
NÁZOV VÝKRESU:	Zvislá schéma školník			
DIEL:	ARCH.Č.:	FORMÁT:	DÁTUM:	MIERKA:
UVK	1504	2xA4	09/2022	BEZ

Č. PARE

Č.VÝKRESU:
1504-01-UK-11