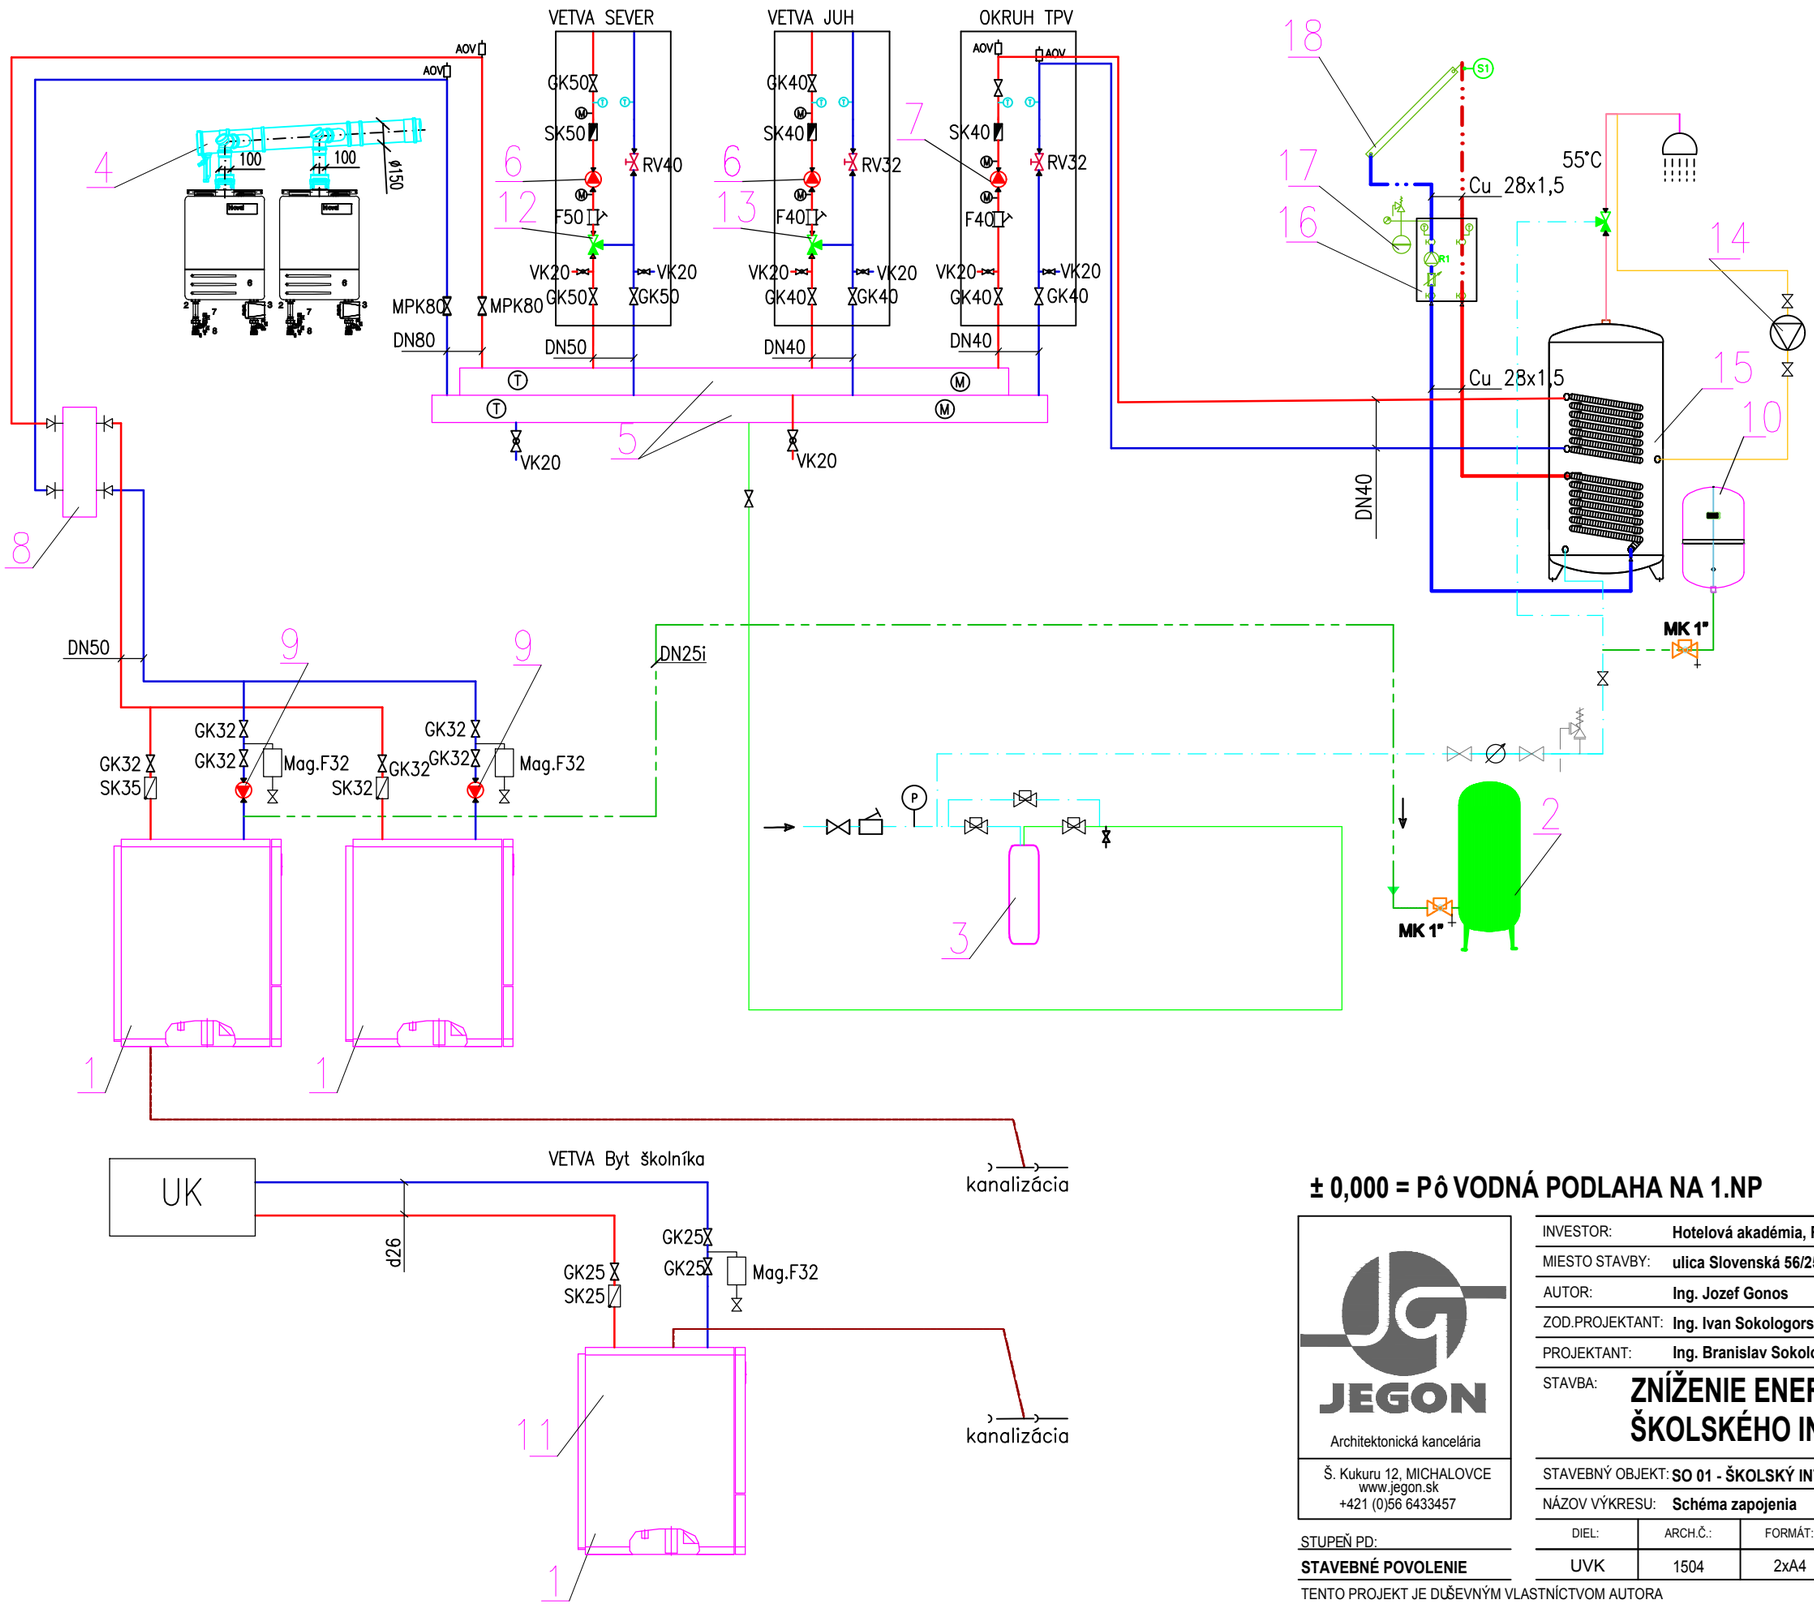


LEGENDA

1. Plynový kondenzačný kotol Hoval TopGas 80 kW,
2. Expanzná nádoba REFLEX N6 200/6
3. Chemická úprava vody SMK 5600/20
4. Spalinová kaskáda d150
5. Rozdelovač, zberač DN 125
6. Obehové čerpadlo GRUNDFOS Magna 3 25–60
7. Obehové čerpadlo GRUNDFOS Magna 3 25–40
8. Anuloid
9. Kotlové čerpadlo
10. Expanzná nádoba TUV Reflex DD100/TZB/
11. Plynový kondenzačný kotol Hoval TopGas 21/18 kW,
12. Trojcestný zmiešavací ventil ESBE VRG132 DN32 kv16 Servopohon rada 90 24 v AC typ 92
13. Trojcestný zmiešavací ventil ESBE VRG132 DN25 kv10 Servopohon rada 90 24 v AC typ 92
14. Cirkulačné čerpadlo /TZB/
15. Zásobník TUV Hoval MULTIVAC ESSR 1000l
16. Solárna čerpadlová skupina
17. Solárna expanzná nádoma
18. Solárny kolektor HOVAL ULTRASOL

VK – vypúšťací a napúšťací kohút DN15
GU – guľový uzáver
SK – spatná klapka
F – filter
(M) – tlakomer
(T) – teplomer

ocelové potrubie prívodné 60°C
ocelové potrubie spiatočné 40°C
expanzné potrubie
napúšťacia voda
upravená voda
prepadové potrubie PVC

± 0,000 = Pô VODNÁ PODLAHA NA 1.NP

JEGON
Architektonická kancelária
Š. Kukuru 12, MICHALOVCE
www.jegon.sk
+421 (0)56 6433457

INVESTOR:	**Hotelová akadémia, Radni čné námestie 1, 052 01 Spišská Nová Ves**
MIESTO STAVBY:	**ulica Slovenská 56/2551,k.ú. Spišská Nová Ves, p. č. 54, 89/3**
AUTOR:	**Ing. Jozef Gonos**
ZOD.PROJEKTANT:	**Ing. Ivan Sokologorský**
PROJEKTANT:	**Ing. Branislav Sokologorský**
STAVBA:	**ZNÍŽENIE ENERGETICKEJ NÁROČNOSTI ŠKOLSKÉHO INTERNÁTU**
STAVEBNÝ OBJEKT:	**SO 01 - ŠKOLSKÝ INTERNÁT**
NÁZOV VÝKRESU:	**Schéma zapojenia**

DIEL:	ARCH.Č.:	FORMÁT:	DÁTUM:	MIERKA:
UVK	1504	2xA4	09/2022	BEZ

Č. PARE

STUPEŇ PD: **STAVEBNÉ POVOLENIE**

Č.VÝKRESU: 1504-01-UK-01

TENTO PROJEKT JE DUŠEVNÝM VLASTNÍCTVOM AUTORA