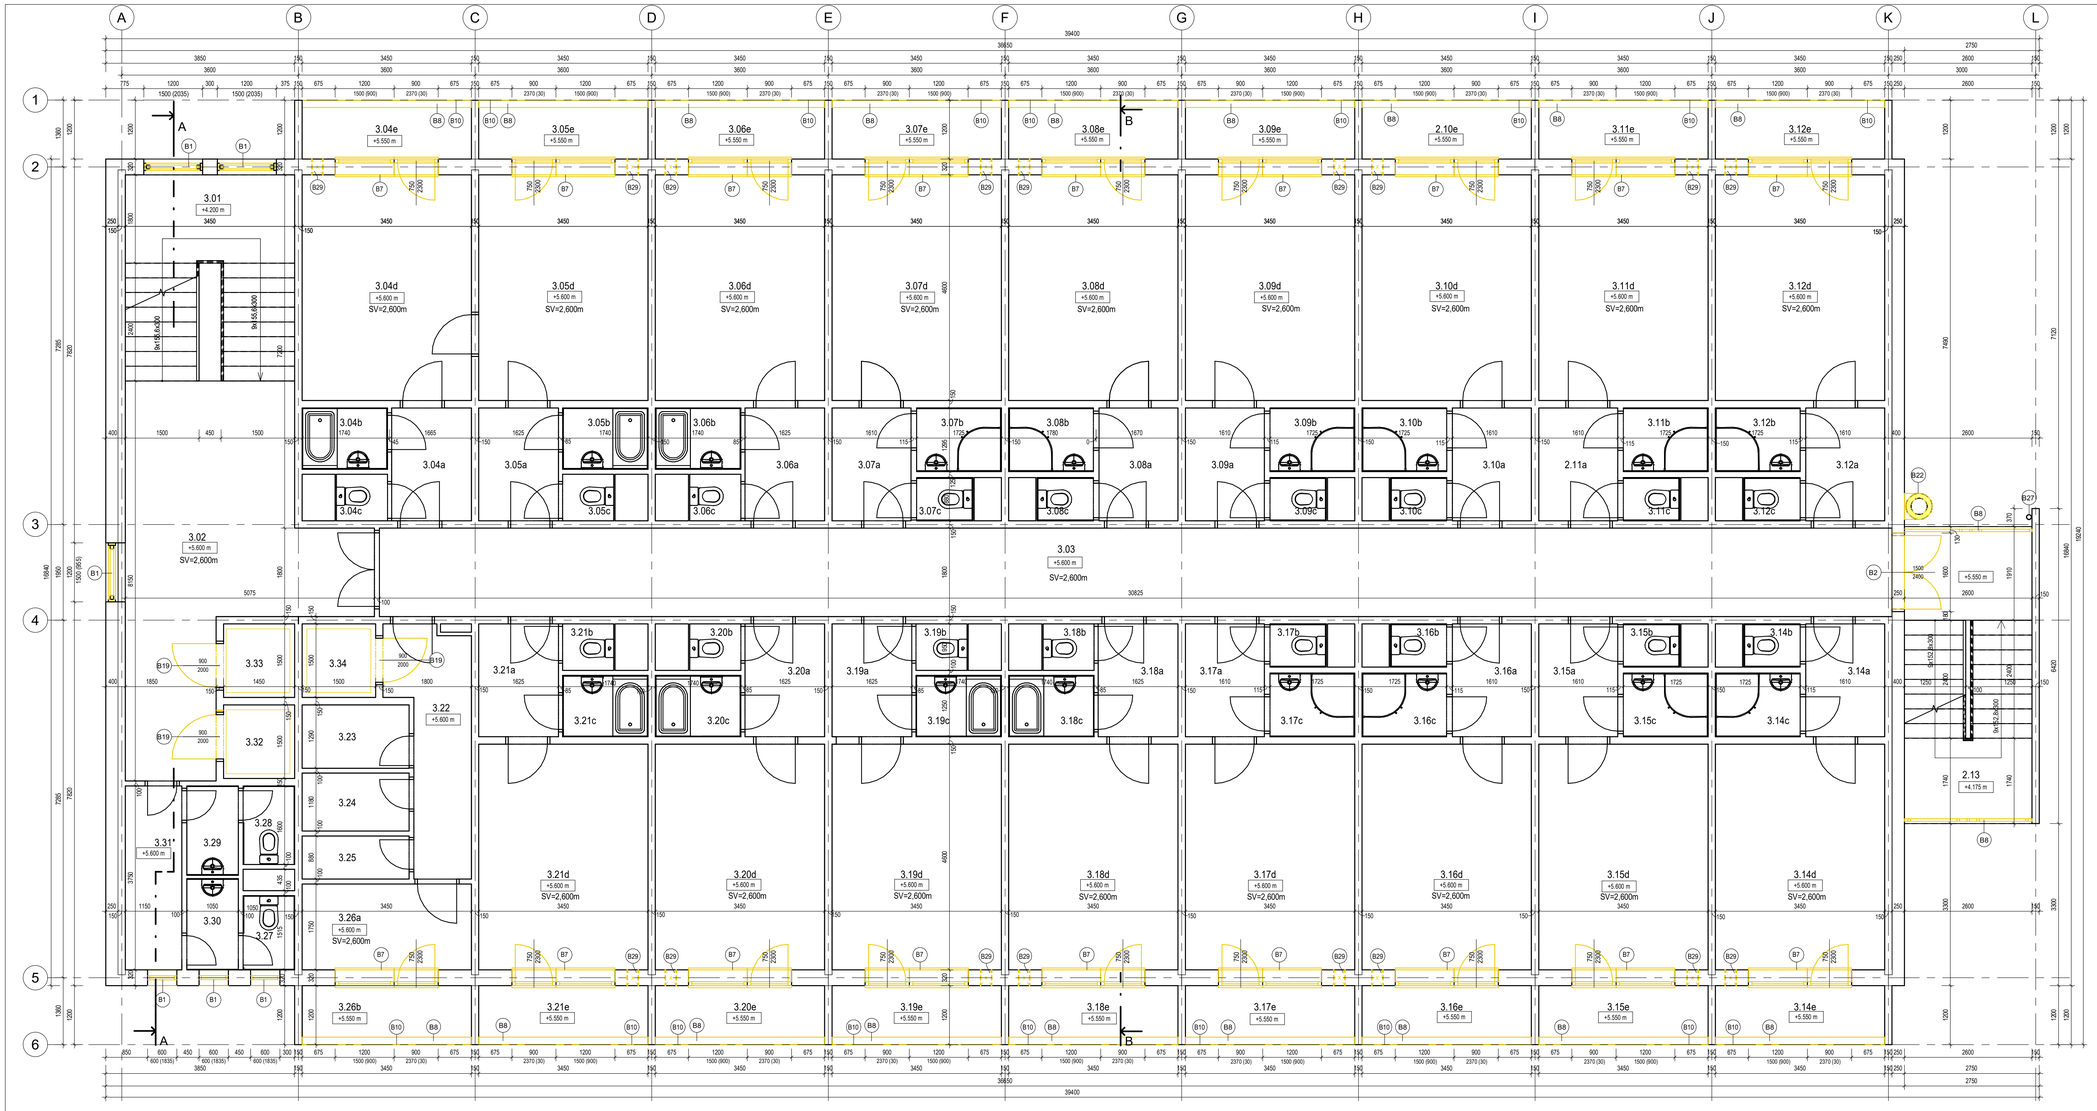

LEGENDA ÚČELU MIESTNOSTÍ

Č.m.	Názov	Plocha
3.01	Schodisko	14.49 m²
3.02	Chodba	25.68 m²
3.03	Chodba	55.48 m²
3.04a	Predsieň	3.74 m²
3.04b	Kúpeľňa	2.12 m²
3.04c	WC	0.99 m²
3.04d	Izba	15.87 m²
3.04e	Loggia	3.88 m²
3.05a	Predsieň	3.74 m²
3.05b	Kúpeľňa	2.12 m²
3.05c	WC	0.99 m²
3.05d	Izba	15.87 m²
3.05e	Loggia	3.88 m²
3.06a	Predsieň	3.74 m²
3.06b	Kúpeľňa	2.12 m²
3.06c	WC	0.99 m²
3.06d	Izba	15.87 m²
3.06e	Loggia	3.88 m²
3.07a	Predsieň	3.70 m²
3.07b	Kúpeľňa	2.19 m²
3.07c	WC	0.98 m²
3.07d	Izba	15.87 m²
3.07e	Loggia	3.88 m²
3.08a	Predsieň	3.70 m²
3.08b	Kúpeľňa	2.19 m²
3.08c	WC	0.98 m²
3.08d	Izba	15.87 m²
3.08e	Loggia	3.88 m²
3.09a	Predsieň	3.70 m²
3.09b	Kúpeľňa	2.19 m²
3.09c	WC	0.98 m²
3.09d	Izba	15.87 m²
3.09e	Loggia	3.88 m²
3.10a	Predsieň	3.70 m²
3.10b	Kúpeľňa	2.19 m²
3.10c	WC	0.98 m²
3.10d	Izba	15.87 m²
3.10e	Loggia	3.88 m²
3.11a	Predsieň	3.70 m²
3.11b	Kúpeľňa	2.19 m²
3.11c	WC	0.98 m²
3.11d	Izba	15.87 m²
3.11e	Loggia	3.88 m²
3.12a	Predsieň	3.70 m²
3.12b	Kúpeľňa	2.19 m²
3.12c	WC	0.98 m²
3.12d	Izba	15.87 m²
3.12e	Loggia	3.88 m²
3.13	Schodisko	15.54 m²
3.14a	Predsieň	3.70 m²
3.14b	WC	0.98 m²
3.14c	Kúpeľňa	2.19 m²
Č.m.	Názov	Plocha
3.14d	Izba	15.87 m²
3.14e	Loggia	3.88 m²
3.15a	Predsieň	3.70 m²
3.15b	WC	0.98 m²
3.15c	Kúpeľňa	2.19 m²
3.15d	Izba	15.87 m²
3.15e	Loggia	3.88 m²
3.16a	Predsieň	3.70 m²
3.16b	WC	0.98 m²
3.16c	Kúpeľňa	2.19 m²
3.16d	Izba	15.87 m²
3.16e	Loggia	3.88 m²
3.17a	Predsieň	3.70 m²
3.17b	WC	0.98 m²
3.17c	Kúpeľňa	2.19 m²
3.17d	Izba	15.87 m²
3.17e	Loggia	3.88 m²
3.18a	Predsieň	3.74 m²
3.18b	WC	0.99 m²
3.18c	Kúpeľňa	2.12 m²
3.18d	Izba	15.87 m²
3.18e	Loggia	3.88 m²
3.19a	Predsieň	3.74 m²
3.19b	WC	0.99 m²
3.19c	Kúpeľňa	2.12 m²
3.19d	Izba	15.87 m²
3.19e	Loggia	3.88 m²
3.20a	Predsieň	3.74 m²
3.20b	WC	0.99 m²
3.20c	Kúpeľňa	2.12 m²
3.20d	Izba	15.87 m²
3.20e	Loggia	3.88 m²
3.21a	Predsieň	3.74 m²
3.21b	WC	0.99 m²
3.21c	Kúpeľňa	2.12 m²
3.21d	Izba	15.87 m²
3.21e	Loggia	3.88 m²
3.22	Chodba	6.86 m²
3.23	Sklad špinavého prádla	2.81 m²
3.24	Sklad čistého prádla	2.57 m²
3.25	Upratovačka	1.92 m²
3.26a	Kancelária-chyžná	6.04 m²
3.26b	Loggia	3.88 m²
3.27	WC muži	1.53 m²
3.28	WC ženy	1.61 m²
3.29	Predsieň WC ženy	1.85 m²
3.30	Predsieň WC muži	1.89 m²
3.31	Predsieň	4.31 m²
3.32	Výťahová šachta	2.17 m²
3.33	Výťahová šachta	2.17 m²
3.34	Výťahová šachta	2.25 m²
		605.47 m²

LEGENDA MATERIÁLOV

EXISTUJÚCE ZVISLÉ ŽELEZOBETÓNOVÉ KONŠTRUKCIE O HR. 150 mm, PRÍPADNE TEHLOVÉ MURIVO, PÓROBETÓNOVÉ MURIVO

BÚRACIE PRÁCE

POPIS BÚRACÍCH PRÁC

- DEMONTÁŽ POPISNÝCH TABÚL, POPISNÉHO ČÍSLA, REKLAMNÝCH TABÚL Z FASÁDY OBJEKTU
- DEMONTÁŽ POŠTOVEJ SCHRÁNKY Z FASÁDY OBJEKTU
- ODSTRÁNENIE EXISTUJÚCEHO BLESKOZVODU
- ODSTRÁNENIE KERAMICKÉHO OBKLADU ZO SOKLOVEJ ČASTI PO CELOM OBVODE OBJEKTU
- PRED REALIZÁCIOU ZATEPLENIA SOKLA PO OBVODE OBJEKTU ODSTRÁNIŤ EXISTUJÚCI BETÓNOVÝ OKAPOVÝ CHODNÍK, NÁSLEDNE VYBRAŤ ZEMINU DO HĹBKY 0,8 m OD EXIST. UPRAVENÉHO TERÉNU, DO VZDIALENOSTI 0,7 m OD OBVODOVÉHO MURIVA
- LOKÁLNE OČISTIŤ FASÁDNU OMIETKU. POŠKODENÉ MIESTA VYSPRAVIŤ POMOCOU VYSPRAVKOVEJ MALTY, NANIESŤ ODSTRAŇOVAČ PLESNÍ A RIAS
- ODSTRÁNENIE OCELOVÝCH UKONČOVACÍCH PROFILOV ZO VŠETKÝCH LOGGIÍ A Z EXTERIÉROVÉHO SCHODISKA
- EXISTUJÚCU PODLAHU LOGGIÍ JE NUTNÉ OČISTIŤ OD NEČISTÔT
- ODSTRÁNENIE VŠETKÝCH VÝŤAHOVÝCH KABÍN SO ZARIADENÍM. POPIS NÁVRHU NOVÝCH VÝŤAHOV VIĎ. TECHNICKÚ SPRÁVU. DETAILNÉ RIEŠENIE VÝMENY VÝŤAHOV BUDE BLIŽŠIE ŠPECIFIKOVANÉ VO VYŠŠOM STUPNI PROJEKTOVEJ DOKUMENTÁCIE

B1 - ODSTRÁNENIE PLASTOVÝCH OKIEN S IZOLAČNÝM 2-SKLOM, VRÁTANE INTERIÉROVÝCH A EXTERIÉROVÝCH PARAPETOV
B2 - ODSTRÁNENIE PLASTOVÝCH DVERÍ S PRESKLENÝM KRÍDLOM Z IZOLAČNÉHO 2-SKLA
B3 - ODSTRÁNENIE EXTERIÉROVÝCH OCEĽOVÝCH MREŽÍ
B4 - ODSTRÁNENIE KERAMICKÉHO OBKLADU ZO SOKLOVEJ ČASTI PO CELOM OBVODE OBJEKTU
B5 - ODSTRÁNENIE BETÓNOVÉHO OKAPOVÉHO CHODNÍKA
B6 - ODSTRÁNENIE PLASTOVÝCH VSTUPNÝCH DVERÍ
B7 - ODSTRÁNENIE BALKÓNOVEJ OKENNEJ ZOSTAVY Z PLASTOVÉHO PROFILU S IZOLAČNÝM 2-SKLOM
B8 - ODSTRÁNENIE OCEĽOVÉHO ZÁBRADLIA S ČIASTOČNOU SKLENENOU VÝPLŇOU
B9 - ODSTRÁNENIE OCELOVEJ KONŠTRUKCIE PRÍSTREŠKA SO ZÁBRADLÍM, KRYTINA Z POLYKARBONÁTU
B10 - ODSTRÁNENIE OCEĽOVÉHO BALKÓNOVÉHO PROFILU
B11 - ODSTRÁNENIE ODKVAPOVÉHO SYSTÉMU
B12 - ODSTRÁNENIE VETRACÍCH MRIEŽOK ZO VZDUCHOTECHNICKÝCH ŠÁCHT
B13 - DEMONTÁŽ OCHRANNÉHO PLETIVA PRI KOMÍNE
B14 - ODSTRÁNENIE OPLECHOVANIA ATIKY
B15 - ODSTRÁNENIE PRÍMUROVKY SOKLOVEJ ČASTI S POVRCHOVOU ÚPRAVOU Z KERAMICKÉHO OBKLADU, VÝŠKA 530 mm
B16 - ODSTRÁNENIE PODLAHOVEJ MRIEŽKY
B17 - ODSTRÁNENIE KERAMICKEJ DLAŽBY
B18 - ODSTRÁNENIE PLECHOVEJ KRYTINY STRIECH LOGGIÍ A VZDUCHOTECHNICKÝCH ŠÁCHT
B19 - ODSTRÁNENIE VÝŤAHOVÝCH KABÍN A OCEĽOVÝCH VÝŤAHOVÝCH DVERÍ
B20 - ODSTRÁNENIE VETRACÍCH HLAVÍC ZO VZDUCHOTECHNICKÝCH ŠÁCHT
B21 - ODSTRÁNENIE VRSTIEV STREŠNEJ KONŠTRUKCIE PO NOSNÚ ČASŤ (STROPNÝ PANEL)
B22 - DEMONTÁŽ NEREZOVÉHO KOMÍNA, VIĎ. DIEL UVK
B23 - ODSTRÁNENIE DREVENÝCH OKIEN VRÁTANE INTERIÉROVÝCH A EXTERIÉROVÝCH PARAPETOV
B24 - ODSTRÁNENIE OCEĽOVÝCH DVERÍ VRÁTANE ZÁRUBNE
B25 - ODSTRÁNENIE OCELOVEJ STRIEŠKY NAD DVERAMI ZO STROJOVNE VÝŤAHOVEJ ŠACHTY
B26 - ODSTRÁNENIE OCELOVÉHO POKLOPU STREŠNÉHO VÝLEZU
B27 - DEMONTÁŽ ODKVAPOVÉHO SYSTÉMU, PO NANESENÍ NOVEJ FASÁDNEJ OMIETKY SPÄTNÁ MONTÁŽ
B28 - DEMONTÁŽ INTERIÉROVÝCH MREŽÍ NA OKNÁCH, OČISTENIE OD NEČISTÔT, NOVÝ NÁTER, PO OSADENÍ NOVÝCH OKIEN SPÄTNÁ MONTÁŽ
B29 - VYBÚRANIE OTVORU PRE POTREBY REKUPERÁCIE Ø 225 mm, SH = 2,025m
B30 - VYBÚRANIE PODLAHY PO NOSNÚ STROPNÚ DOSKU PRE POTREBY UMIESTNENIA ROZVODOV UK, HR. 50 mm, VIĎ. DIEL ÚSTREDNÉHO KÚRENIA
B31 - ODSTRÁNENIE INTERIÉROVÝCH DREVENÝCH DVERÍ VRÁTANE OCELOVEJ ZÁRUBNE A DREVENÉHO PRAHU

POZNÁMKY

Zhotoviteľ je povinný o zistených chybách v dokumentácii neodkladne informovať projektanta.
Zhotoviteľ je povinný zmeny a úpravy konštrukčného riešenia konzultovať s projektantom.
Zhotoviteľ je povinný skutočné rozmery skontrolovať na stavbe.

- AK SA VYSKYTNÚ NOVÉ SKUTOČNOSTI, KTORÉ MAJÚ VPLYV NA REALIZÁCIU STAVBY, PROJEKTANT SI VYHRADZUJE PRÁVO NA ZMENU PROJEKTU POČAS REALIZÁCIE.
- STATIK SI VYHRADZUJE PRÁVO NA ZMENU PROJEKTOVEJ DOKUMENTÁCIE POČAS REALIZÁCIE AJ Z INÝCH VECNÝCH DÔVODOV V ZÁUJME DOSIAHNUTIA VAČŠEJ BEZPEČNOSTI STAVBY.
- KONŠTRUKCIE, KTORÉ NIE SÚ ZAZNAČENÉ VO VÝKRESOVEJ DOKUMENTÁCII SA BLIŽŠIE ŠPECIFIKUJÚ POČAS REALIZÁCIE.
- PRI PRESTAVBE JE NUTNÉ DODRŽAŤ VŠETKY PREDPISY A ŠPECIFIKÁCIE PODĽA NARIADENÍ VÝROBCOV MATERIÁLOV A PRVKOV, KTORÉ NIE SÚ V PROJEKTE BLIŽŠIE ŠPECIFIKOVANÉ.
- PRI NEŠPECIFIKOVANÍ KRITÉRIÍ JE NUTNÉ DODRŽAŤ ZÁKONY, TECHNICKÉ NORMY A PREDPISY
- VŠETKY DEĽAJCE KONŠTRUKCIE MUSIA VYHOVOVAŤ NORMÁM Z HĽADISKA ZVUKOVEJ POHODY, TEPELNEJ POHODY, POŽIARNEJ BEZPEČNOSTI.
- SO VZNIKNUTÝM STAVEBNÝM ODPADOM JE NUTNÉ NARÁBAŤ NA ZÁKLADE POPISU V TECHNICKEJ SPRÁVE
- PROJEKTOVÁ DOKUMENTÁCIA JE VYHOTOVENÁ V POTREBNOSTI PRE VYDANIE STAVEBNÉHO POVOLENIA
- JEDNOTLIVÉ NÁZVY MATERIÁLOV, KTORÉ SA VYSKYTUJÚ V PROJEKTOVEJ DOKUMENTÁCII SÚ UVEDENÉ AKO PRÍKLADY A V ZMYSLE ZÁKONA Č. 25/2006 ZB.Z. MÔŽU BYŤ NAHRADENÉ EKVIVALENTNÝMI VÝROBKAMI S ROVNAKÝMI TECHNICKÝMI PARAMETRAMI, PRI ZACHOVANÍ ALEBO ZVÝŠENÍ TECHNICKEJ KVALITY BEZ NÁROKU NA ZVÝŠENIE CENY. NAHRADENIE MATERIÁLOV JE NUTNÉ ODSÚHLASIŤ ZÁSTUPCOM STAVEBNÍKA, STAVEBNÝM DOZOROM A PROJEKTANTOM.

UPOZORNENIE

PRI VYPRACOVANÍ PROJEKTOVEJ DOKUMENTÁCIE NEBOLI REALIZOVANÉ SONDY DO VŠETKÝCH NOSNÝCH KONŠTRUKCIÍ OBJEKTU, STRECHY A ZÁKLADOV. VZHĽADOM NA NAVHOVANÉ REKONŠTRUKČNÉ PRÁCE ODPORÚČAME PRED ZAČATÍM REALIZÁCIE VYPRACOVAŤ TAKÉTO SONDY PRE POTREBY OVERENIA JEDNOTLIVÝCH SKLADIEB NOSNÝCH KONŠTRUKCIÍ A ZISTENIA SÚČASTNÉHO STAVU DANÝCH KONŠTRUKCIÍ!
PRED REALIZÁCIOU RYHY OKOLO CELÉHO OBJEKTU JE NUTNÉ PREVERIŤ HĹBKU ZÁKLADOVÝCH KONŠTRUKCIÍ STIEN LOGGIÍ. PRI VÝKOPOVÝCH PRÁCACH JE NUTNE DBAŤ NA OCHRANU ZÁKLADOVÝCH KONŠTRUKCIÍ PRED PODKOPANÍM!

POZNÁMKA:

PÔDORYS 2.NP JE TOTOŽNÝ S PÔDORYSMI 3.NP, 4.NP A 5.NP

R1 - REVÍZIA Č. 1 Z DŇA 17.02.2024 - RIEŠENIE DEBARIERIZÁCIE OBJEKTU S DOPLNENÍM VÝKRESU S ČÍSLOM 1504-01-ASR-04bR1

± 0,000 = PÔVODNÁ PODLAHA NA 1.NP

JEGON
Architektonická kancelária
Š. Kukuru 12, MICHALOVCE
www.jegon.sk
+421 (0)56 6433457

INVESTOR:	**Hotelová akadémia, Radničné námestie 1, 052 01 Spišská Nová Ves**
MIESTO STAVBY:	**ulica Slovenská 50/2551,k.ú. Spišská Nová Ves, p.č. 54, 89/3**
AUTOR:	**Ing. Jozef Gonos**
ZOD.PROJEKTANT:	**Ing. Jozef Gonos**
PROJEKTANT:	**Ing. Mária Albrechtová**
STAVBA:	**ZNÍŽENIE ENERGETICKEJ NÁROČNOSTI ŠKOLSKÉHO INTERNÁTU**
STAVEBNÝ OBJEKT:	**SO 01 - ŠKOLSKÝ INTERNÁT**
NÁZOV VÝKRESU:	**Pôdorys 3.NP, 4.NP, 5.NP - starý stav a búracie práce**

DIEL:	ARCH.Č.	FORMÁT:	DÁTUM:	MIERKA:
ASR	1504	10xA4	02/2024	1 : 50

Č. PARE

Č.VÝKRESU: 1504-01-ASR-04bR1

STUPEŇ PD:
STAVEBNÉ POVOLENIE

TENTO PROJEKT JE DUŠEVNÝM VLASTNÍCTVOM AUTORA