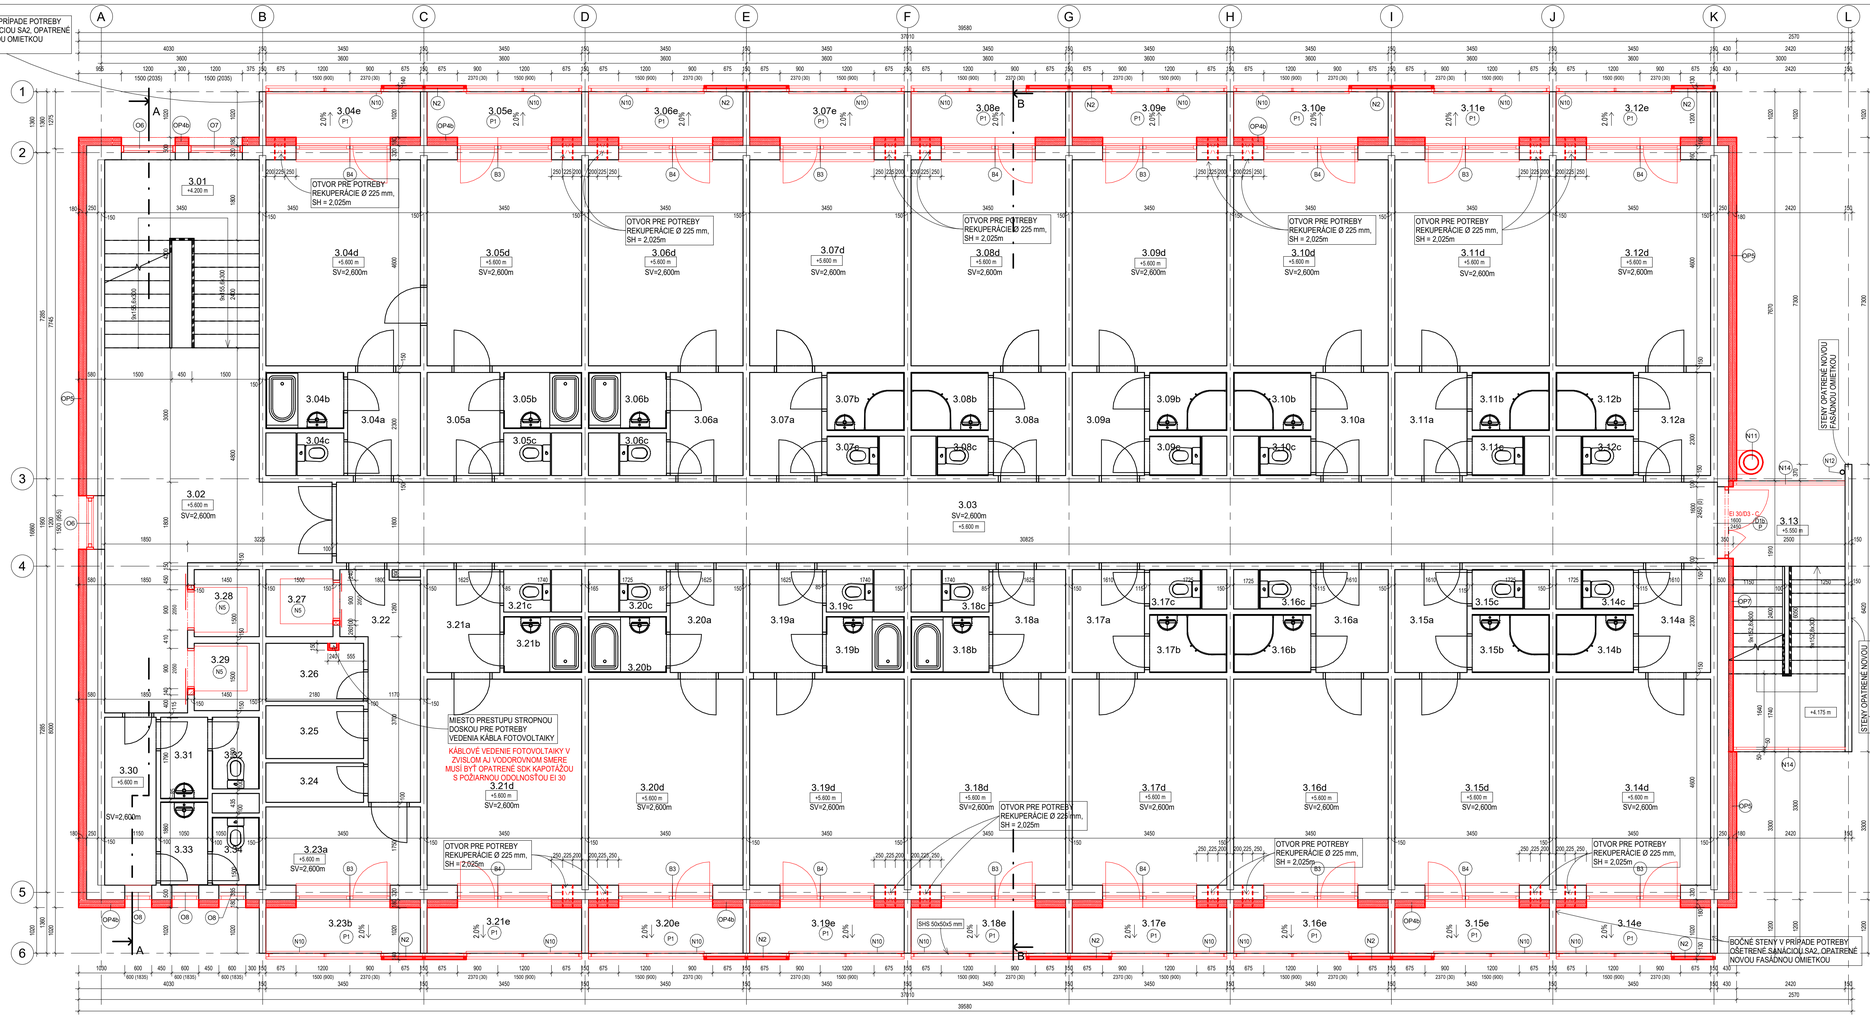

LEGENDA ÚČELU MIESTNOSTÍ

Č.m.	Názov	Plocha
3.01	Schodisko	14.49 m²
3.02	Chodba	25.68 m²
3.03	Chodba	55.49 m²
3.04a	Predsieň	3.74 m²
3.04b	Kúpeľňa	2.12 m²
3.04c	WC	0.99 m²
3.04d	Izba	15.87 m²
3.04e	Loggia	3.52 m²
3.05a	Predsieň	3.74 m²
3.05b	Kúpeľňa	2.12 m²
3.05c	WC	0.99 m²
3.05d	Izba	15.87 m²
3.05e	Loggia	3.52 m²
3.06a	Predsieň	3.74 m²
3.06b	Kúpeľňa	2.12 m²
3.06c	WC	0.99 m²
3.06d	Izba	15.87 m²
3.06e	Loggia	3.52 m²
3.07a	Predsieň	3.70 m²
3.07b	Kúpeľňa	2.19 m²
3.07c	WC	0.98 m²
3.07d	Izba	15.87 m²
3.07e	Loggia	3.52 m²
3.08a	Predsieň	3.70 m²
3.08b	Kúpeľňa	2.19 m²
3.08c	WC	0.98 m²
3.08d	Izba	15.87 m²
3.08e	Loggia	3.52 m²
3.09a	Predsieň	3.70 m²
3.09b	Kúpeľňa	2.19 m²
3.09c	WC	0.98 m²
3.09d	Izba	15.87 m²
3.09e	Loggia	3.52 m²
3.10a	Predsieň	3.70 m²
3.10b	Kúpeľňa	2.19 m²
3.10c	WC	0.98 m²
3.10d	Izba	15.87 m²
3.10e	Loggia	3.52 m²
3.11a	Predsieň	3.70 m²
3.11b	Kúpeľňa	2.19 m²
3.11c	WC	0.98 m²
3.11d	Izba	15.87 m²
3.11e	Loggia	3.52 m²
3.12a	Predsieň	3.70 m²
3.12b	Kúpeľňa	2.19 m²
3.12c	WC	0.98 m²
3.12d	Izba	15.87 m²
3.12e	Loggia	3.52 m²
3.13	Vonkajšie schodisko	15.13 m²
3.14a	Predsieň	3.70 m²
3.14b	Kúpeľňa	2.19 m²
3.14c	WC	0.98 m²
3.14d	Izba	15.87 m²
3.14e	Loggia	3.52 m²
3.15a	Predsieň	3.70 m²
3.15b	Kúpeľňa	2.19 m²
3.15c	WC	0.98 m²
3.15d	Izba	15.87 m²
3.15e	Loggia	3.52 m²
3.16a	Predsieň	3.70 m²
3.16b	Kúpeľňa	2.19 m²
3.16c	WC	0.98 m²
3.16d	Izba	15.87 m²
3.16e	Loggia	3.52 m²
3.17a	Predsieň	3.70 m²
3.17b	Kúpeľňa	2.19 m²
3.17c	WC	0.98 m²
3.17d	Izba	15.87 m²
3.17e	Loggia	3.52 m²
3.18a	Predsieň	3.74 m²
3.18b	Kúpeľňa	2.12 m²
3.18c	WC	0.99 m²
3.18d	Izba	15.87 m²
3.18e	Loggia	3.52 m²
3.19a	Predsieň	3.74 m²
3.19b	Kúpeľňa	2.12 m²

Č.m.	Názov	Plocha
3.19c	WC	0.99 m²
3.19d	Izba	15.87 m²
3.19e	Loggia	3.52 m²
3.20a	Predsieň	3.74 m²
3.20b	Kúpeľňa - imobilný	2.12 m²
3.20c	WC	0.99 m²
3.20d	Izba - bezbariérová	15.87 m²
3.20e	Loggia	3.52 m²
3.21a	Predsieň	3.74 m²
3.21b	Kúpeľňa - imobilný	2.12 m²
3.21c	WC	0.99 m²
3.21d	Izba - bezbariérová	15.87 m²
3.21e	Loggia	3.52 m²
3.22	Chodba	6.86 m²
3.23a	Kancelária-chyžná	6.04 m²
3.23b	Loggia	3.52 m²
3.24	Upratovačka	1.92 m²
3.25	Sklad čistého prádla	2.57 m²
3.26	Sklad špinavého prádla	2.81 m²
3.27	Výťah 1	2.25 m²
3.28	Výťah 2	2.17 m²
3.29	Výťah 3	2.17 m²
3.30	Predsieň	4.31 m²
3.31	Predsieň WC ženy	1.85 m²
3.32	WC ženy	1.61 m²
3.33	Predsieň WC muži	1.89 m²
3.34	WC muži	1.53 m²
		598.54 m²

POPIS NOVÝCH PRÁC

- SPÄTNÁ MONTÁŽ POPISNÝCH TABÚL A POPISNÉHO ČÍSLA NA FASÁDU OBJEKTU
- SPÄTNÁ MONTÁŽ PÔŠTOVEJ SCHRÁNKY Z FASÁDY OBJEKTU
- PO UKONČENÍ ZATEPĽOVACÍCH PRÁC SUTERÉNNEJ ČASTI A S TÝM SÚVISIACICH KONŠTRUKCIÍ SA PREVEDIE SPÄTNÝ ZÁSYP VYTVORENEJ RÝHY. ZÁSYP REALIZOVAŤ PÔVODNOU ZEMINOU SO ZHUTNENÍM PO 0,20 m, MIERA HUTNENIA URČENÁ STATIKOM
- PRED REALIZÁCIOU ZATEPLENIA JE POTREBNÉ LOKÁLNE OČISTENIE FASÁDNEJ OMIETKY OD VŠETKÝCH NEČISTÔT. ODSTRÁNENIE NESÚDRŽNÝCH ČASTÍ EXISTUJÚCEJ OMIETKY A MALTY, NÁSLEDNE PREVIESŤ OPRAVU POŠKODENÝCH MIEST POMOCOU VYSPRAVKOVEJ MALTY SO ZAROVNANÍM POVRCHU K EXISTUJÚCEJ OMIETKE
- PRED ZATEPLENÍM SOKLOVEJ ČASTI JE PO CELOM OBVODE NUTNÉ PREVIESŤ SANÁCIU PROTI SPODNEJ VODE
- EXISTUJÚCU PODLAHU LOGGIÍ JE NUTNÉ OČISTIŤ OD VŠETKÝCH NEČISTÔT
- ODSTRÁNENIE VŠETKÝCH VÝŤAHOVÝCH KABÍN SO ZARIADENÍM. POPIS NÁVRHU NOVÝCH VÝŤAHOV VID. TECHNICKÚ SPRÁVU. DETAILNÉ RIEŠENIE VÝMENY VÝŤAHOV BUDE BLIŽŠIE ŠPECIFIKOVANÉ VO VYŠŠOM STUPNI PROJEKTOVEJ DOKUMENTÁCIE
- OSTENIA A NADPRAŽIA FASÁDNYCH OKIEN A DVERÍ ZATEPLIŤ POMOCOU TEPELNEJ IZOLÁCIE Z PIR DOSÁK O HR. 20 mm

Ox - NOVÉ HLINÍKOVÉ OKNÁ S IZOLAČNÝM 3-SKLOM, VID. VÝKAZ OKIEN A DVERÍ
Dx - NOVÉ HLINÍKOVÉ DVERE, PRESKLENIE IZOLAČNÝM 3-SKLOM, VID. VÝKAZ OKIEN A DVERÍ
Bx - NOVÁ HLINÍKOVÁ BALKÓNOVÁ ZOSTAVA. VID. VÝKAZ OKIEN A DVERÍ
Prx - KONŠTRUKCIA OCEĽOVÉHO PRÍSTREŠKA

N1 - NOVÝ OKAPOVÝ CHODNÍK Z DREVENÉHO KAMENIVA FR. 16-32, OLEMOVANIE PARKOVÝM BETÓNOVÝM OBRUBNÍKOM O HR. 50 mm
N2 - NOVÉ BALKÓNOVÉ ZÁBRADLIE Z OCELOVEJ KONŠTRUKCIE. VÝPLŇ KOMBINÁCIA ŤAHOKOVU A CEMENTOKOMPOZITNEJ DOSKY
N3 - NOVÝ HRANATÝ ODKVAPOVÝ SYSTÉM Z POZINKOVANÉHO PLECHU
N4 - NOVÉ VETRACIE MRIEŽKY OPATRENÉ SIEŤKOU PROTI HYZU A GRAVITAČNOU ŽALÚZIOU
N5 - NOVÉ VÝŤAHOVÉ KABÍNY S TECHNIKOU
N6 - NOVÁ ATIKA Z POPLASTOVANÉHO PLECHU
N7 - NOVÉ PÄTKY PRE OCEĽOVÉ STĹPIKY PRÍSTREŠKA Z PROSTÉHO BETÓNU O ROZMERE 800x800 MM DO NEZAMŔZNEJ HĺBKY
N8 - NOVÁ OCEĽOVÁ ČISTIACA ROHOŽ PRED VSTUPOM, POVRCHOVÁ ÚPRAVA POZINKOVANÍM
N9 - NOVÉ OCEĽOVÉ ZÁBRADLIE UCHYTENÉ O KONŠTRUKCIU PRÍSTREŠKA. VÝPLŇ Z ŤAHOKOVU
N10 - NOVÝ BALKÓNOVÝ HLINÍKOVÝ PROFIL, napr. Altro drain
N11 - SPÄTNÁ MONTÁŽ NEREZOVÉHO KOMÍNA PRED REALIZÁCIOU ZATEPLENIA FASÁDY, PRED MONTÁŽOU POTREBNÁ ÚPRAVA. VID. DIEL LVK
N12 - SPÄTNÁ MONTÁŽ ODKVAPOVÉHO SYSTÉMU PO UKONČENÍ VÝSPRAVKOV POŠKODENÝCH MIEST FASÁDNEJ OMIETKY A NANESENÍ NOVEJ FASÁDNEJ OMIETKY
N13 - ZAMUROVANIE OTVORU POMOCOU PÓROBETÓNOVÝCH TVÁRNIC HR. 150 mm
N14 - NOVÉ OCEĽOVÉ ZÁBRADLIE NA EXTERIÉROVOM SCHODISKU, VÝPLŇ ŤAHOKOV
N15 - NOVÁ PLECHOVÁ KRYTINA Z FALCOVÉHO POZINKOVANÉHO PLECHU
N16 - NOVÁ ODVETRÁVACIA HLAVICA, 17 KS O Ø 150 mm
N17 - NOVÁ ODVETRÁVACIA HLAVICA, 1 KS O Ø 250 mm
N18 - VYLEZ S NOŽNICOVÝM REBRÍKOM A TERMOIZOLAČNÝM POKLOPOM, UKONČENIE LIŠTAMI A OBVODOVÝM TESNENÍM, U=0,9 W/m²K
N20 - EXISTUJÚCI DAŽĎOVÝ VPUST VÝŠKOVO PRISPÔSOBENÝ NOVEJ SKLADBE STREŠNEJ KONŠTRUKCII, UKONČENIE NOVÝM OCHRANNÝM KOŠOM
N21 - SPÄTNÁ MONTÁŽ INTERIÉROVÝCH MRIEŽ. MRIEŽE PRED MONTÁŽOU OČISTIŤ OD NEČISTÔT A OPATRIŤ NOVÝM 1X ZÁKLADNÝM NÁTEROM + 2 x VRCHNÝ NÁTER V PÔVODNEJ BIELEJ FARBE
N22 - NOVÁ DECENTRÁLNA REKUPERAČNÁ JEDNOTKA, VID. DIEL RV - REKUPERAČNÉ VETRANIE
N23 - VYSPRAVKY PODLAHY PO OSADENÍ ROZVODOV UK, NOVÝ POTER HR. 40 mm + NOVÁ NÁŠLAPNÁ VRSTVA. OSADENIE UK VEDENÉHO VID. DIEL ÚSTREDNÉHO KÚRENIA
N24 - KAPOTÁŽ KÁBLA FOTOVOLTAIKY Z SDK S POŽIARNOU ODOLNOSŤOU EI 60

SKLADBA OBVODOVÉHO PLÁŠŤA

OP1 - KONTAKTNÝ ZATEPĽOVACÍ SYSTÉM Z XPS DO V=0,60 m OD UT

- SOKLOVÁ FASÁDNA OMIETKA	HR. 2 mm
- PENETRAČNÝ NÁTER	
- VYSTUŽENÁ VRSTVA Z LEPIACEJ STIERKY A SKLOTEXTÍLNEJ MRIEŽKY	HR. 3 mm
- VYROVNÁVACIA VRSTVA Z LEPIACEJ STIERKY	HR. 3 mm
- TEPELNÁ IZOLÁCIA Z XPS DO VÝŠKY 0,60m OD UT	HR. 160 mm
- SANÁCIA PÔVODNÉHO MURIVA	
- PÔVODNÁ PRÍMUROVKA	HR. 100 mm
- PÔVODNÁ HYDROIZOLÁCIA	
- PÔVODNÉ MURIVO	HR. 200 mm
- PÔVODNÁ VNÚTORNÁ OMIETKA	HR. 10 mm

OP2 - KONTAKTNÝ ZATEPĽOVACÍ SYSTÉM Z XPS DO V=0,60 m OD UT

- SOKLOVÁ FASÁDNA OMIETKA	HR. 2 mm
- PENETRAČNÝ NÁTER	
- VYSTUŽENÁ VRSTVA Z LEPIACEJ STIERKY A SKLOTEXTÍLNEJ MRIEŽKY	HR. 3 mm
- VYROVNÁVACIA VRSTVA Z LEPIACEJ STIERKY	HR. 3 mm
- TEPELNÁ IZOLÁCIA Z XPS DO VÝŠKY 0,60m OD UT	HR. 160 mm
- SANÁCIA PÔVODNÉHO MURIVA	
- PÔVODNÁ PRÍMUROVKA Z TEHÁL	HR. 125 mm
- PÔVODNÁ HYDROIZOLÁCIA	
- PÔVODNÁ ŽELEZOBETÓNOVÁ STENA	HR. 270 mm
- PÔVODNÁ VNÚTORNÁ OMIETKA	HR. 10 mm

OP3 - KONTAKTNÝ ZATEPĽOVACÍ SYSTÉM Z KAMENNEJ VLNY

- SOKLOVÁ FASÁDNA OMIETKA	HR. 2 mm
- PENETRAČNÝ NÁTER	
- VYSTUŽENÁ VRSTVA Z LEPIACEJ STIERKY A SKLOTEXTÍLNEJ MRIEŽKY	HR. 3 mm
- VYROVNÁVACIA VRSTVA Z LEPIACEJ STIERKY	HR. 3 mm
- TEPELNÁ IZOLÁCIA KAMENNEJ VLNY (λ=0,035W/mK)	HR. 160 mm
- PENETRÁCIA	
- PÔVODNÁ PRÍMUROVKA Z TEHÁL	HR. 125 mm
- PÔVODNÁ HYDROIZOLÁCIA	
- PÔVODNÁ ŽELEZOBETÓNOVÁ STENA	HR. 270 mm
- PÔVODNÁ VNÚTORNÁ OMIETKA	HR. 10 mm

OP4a - KONTAKTNÝ ZATEPĽOVACÍ SYSTÉM Z KAMENNEJ VLNY

- SOKLOVÁ FASÁDNA OMIETKA	HR. 2 mm
- PENETRAČNÝ NÁTER	
- VYSTUŽENÁ VRSTVA Z LEPIACEJ STIERKY A SKLOTEXTÍLNEJ MRIEŽKY	HR. 3 mm
- VYROVNÁVACIA VRSTVA Z LEPIACEJ STIERKY	HR. 3 mm
- TEPELNÁ IZOLÁCIA KAMENNEJ VLNY (λ=0,035W/mK)	HR. 100 mm
- PÔVODNÁ PRÍMUROVKA Z TEHÁL	HR. 125 mm
- PÔVODNÁ HYDROIZOLÁCIA	
- PÔVODNÁ ŽELEZOBETÓNOVÁ STENA	HR. 270 mm
- PÔVODNÁ VNÚTORNÁ OMIETKA	HR. 10 mm

OP4b - KONTAKTNÝ ZATEPĽOVACÍ SYSTÉM Z KAMENNEJ VLNY

- FASÁDNA OMIETKA	HR. 2 mm
- PENETRAČNÝ NÁTER	
- VYSTUŽENÁ VRSTVA Z LEPIACEJ STIERKY A SKLOTEXTÍLNEJ MRIEŽKY	HR. 3 mm
- VYROVNÁVACIA VRSTVA Z LEPIACEJ STIERKY	HR. 3 mm
- TEPELNÁ IZOLÁCIA KAMENNEJ VLNY (λ=0,035W/mK)	HR. 180 mm
- PENETRAČNÝ NÁTER	
- PÔVODNÁ EXTERIÉROVÁ OMIETKA	HR. 10 mm
- PÔVODNÝ PÓROBETÓNOVÝ PANEL	HR. 300 mm
- PÔVODNÁ VNÚTORNÁ OMIETKA	HR. 10 mm

OP5 - KONTAKTNÝ ZATEPĽOVACÍ SYSTÉM Z KAMENNEJ VLNY

- FASÁDNA OMIETKA	HR. 2 mm
- PENETRAČNÝ NÁTER	
- VYSTUŽENÁ VRSTVA Z LEPIACEJ STIERKY A SKLOTEXTÍLNEJ MRIEŽKY	HR. 3 mm
- VYROVNÁVACIA VRSTVA Z LEPIACEJ STIERKY	HR. 3 mm
- TEPELNÁ IZOLÁCIA KAMENNEJ VLNY (λ=0,035W/mK)	HR. 180 mm
- PENETRAČNÝ NÁTER	
- PÔVODNÁ EXTERIÉROVÁ OMIETKA	
- PÔVODNÝ PÓROBETÓNOVÝ PANEL	HR. 250 mm
- PÔVODNÁ ŽELEZOBETÓNOVÁ STENA	HR. 150 mm
- PÔVODNÁ VNÚTORNÁ OMIETKA	

OP6 - KONTAKTNÝ ZATEPĽOVACÍ SYSTÉM Z KAMENNEJ VLNY

- FASÁDNA OMIETKA	HR. 2 mm
- PENETRAČNÝ NÁTER	
- VYSTUŽENÁ VRSTVA Z LEPIACEJ STIERKY A SKLOTEXTÍLNEJ MRIEŽKY	HR. 3 mm
- VYROVNÁVACIA VRSTVA Z LEPIACEJ STIERKY	HR. 3 mm
- TEPELNÁ IZOLÁCIA KAMENNEJ VLNY (λ=0,035W/mK)	HR. 180 mm
- PENETRAČNÝ NÁTER	
- PÔVODNÁ EXTERIÉROVÁ OMIETKA	
- PÔVODNÉ MURIVO	HR. 250 mm
- PÔVODNÁ VNÚTORNÁ OMIETKA	

OP7 - KONTAKTNÝ ZATEPĽOVACÍ SYSTÉM Z KAMENNEJ VLNY

- FASÁDNA OMIETKA	HR. 2 mm
- PENETRAČNÝ NÁTER	
- VYSTUŽENÁ VRSTVA Z LEPIACEJ STIERKY A SKLOTEXTÍLNEJ MRIEŽKY	HR. 3 mm
- VYROVNÁVACIA VRSTVA Z LEPIACEJ STIERKY	HR. 3 mm
- TEPELNÁ IZOLÁCIA Z KAMENNEJ VLNY (λ=0,035W/mK)	HR. 100 mm
- PÔVODNÁ EXTERIÉROVÁ OMIETKA	
- PÔVODNÝ PÓROBETÓNOVÝ PANEL	HR. 250 mm
- PÔVODNÁ ŽELEZOBETÓNOVÁ STENA	HR. 150 mm
- PÔVODNÁ VNÚTORNÁ OMIETKA	

LEGENDA MATERIÁLOV

- EXISTUJÚCE ZVISLÉ ŽELEZOBETÓNOVÉ KONŠTRUKCIE O HR. 150 mm, PRÍPADNE TEHLOVÉ MURIVO, PÓROBETÓNOVÉ MURIVO
- EXIST. OBVODOVÁ STENA ZATEPLENÁ KONTAKTNÝM ZATEPĽOVACÍM SYSTÉMOM Z KAMENNEJ VLNY O HR. 180 mm
- EXIST. OBVODOVÁ STENA PRI EXTERIÉROVOM SCHODISKU ZATEPLENÁ KONTAKTNÝM ZATEPĽOVACÍM SYSTÉMOM Z KAMENNEJ VLNY O HR. 100 mm
- NAVRHOVANÉ NENOSNÉ STENY Z PÓROBETÓNOVÝCH TVÁRNIC O CELKOVEJ HR. 125 mm, PEVNOSTNÁ TRIEDA P2-500, NA TENKÉ MALTOVÉ LÔŽKO
- NAVRHOVANÁ PREDSADENÁ STENA NA KOVOVEJ PODKONŠTRUKCII S NASTAVITEĽNÝMI STRMEŇMI, OPLÁŠTENIE 1x SD DOSKOU O HR. 12,5 mm, CELKOVÁ HR. STENY 55 mm
- NOVÉ KONŠTRUKCIE

POZNÁMKY

Zhotoviteľ je povinný o zistených chybách v dokumentácii neodkladne informovať projektanta.
Zhotoviteľ je povinný zmeny a úpravy konštrukčného riešenia konzultovať s projektantom.
Zhotoviteľ je povinný skutočné rozmery skontrolovať na stavbe.

- AK SA VYSKYTNÚ NOVÉ SKUTOČNOSTI, KTORÉ MAJÚ VPLYV NA REALIZÁCIU STAVBY, PROJEKTANT SI VYHRADZUJE PRÁVO NA ZMENU PROJEKTU POČAS REALIZÁCIE.
- STATIK SI VYHRADZUJE PRÁVO NA ZMENU PROJEKTOVEJ DOKUMENTÁCIE POČAS REALIZÁCIE AJ Z INÝCH VECNÝCH DÔVODOV V ZÁUJME DOSIAHNUTIA VÄČŠEJ BEZPEČNOSTI STAVBY.
- KONŠTRUKCIE, KTORÉ NIE SÚ ZAZNAČENÉ VO VYKRESOVEJ DOKUMENTÁCII SA BLIŽŠIE ŠPECIFIKUJÚ POČAS REALIZÁCIE.
- PRI PRESTAVBE JE NUTNÉ DODRŽAŤ VŠETKY PREDPISY A ŠPECIFIKÁCIE PODĽA NARIADENÍ VÝROBCOV MATERIÁLOV A PRVKOV, KTORÉ NIE SÚ V PROJEKTE BLIŽŠIE ŠPECIFIKOVANÉ.
- PRI NEŠPECIFIKOVANÝCH KRITÉRIÁCH JE NUTNÉ DODRŽAŤ ZÁKONY, TECHNICKÉ NORMY A PREDPISY
- VŠETKY DELIACE KONŠTRUKCIE MUSIA VYHOVOVAŤ NORMÁM Z HĽADISKA ZVUKOVEJ POHODY, TEPELNEJ POHODY, POŽIARNEJ BEZPEČNOSTI.
- SO VZHĽADOM NA STAVEBNÝM ODPADOM JE NUTNÉ NARÁBAŤ NA ZÁKLADE POPISU V TECHNICKEJ SPRÁVE
- PROJEKTOVÁ DOKUMENTÁCIA JE VYHOTOVENÁ V POTROBNOSTI PRE VYDANIE STAVEBNÉHO POVOLENIA
- JEDNOTLIVÉ NÁZVY MATERIÁLOV, KTORÉ SA VYSKYTUJÚ V PROJEKTOVEJ DOKUMENTÁCII SÚ UVEDENÉ AKO PRÍKLADY A V ZMYSLE ZÁKONA Č. 25/2006 ZB.Z. MOŽU BÝŤ NAHRADENÉ EKVIVALENTNÝMI VÝROBKAMI S ROVNAKÝMI TECHNICKÝMI PARAMETRAMI. PRI ZACHOVANÍ ALEBO ZVÝŠENÍ TECHNICKEJ KVALITY BEZ NÁROKU NA ZVÝŠENIE CENY. NAHRADENIE MATERIÁLOV JE NUTNÉ ODSÚHLASIŤ ZÁSTUPCOM STAVEBNÍKA, STAVEBNÝM DOZOROM A PROJEKTANTOM.

UPOZORNENIE

PRI VYPRACOVANÍ PROJEKTOVEJ DOKUMENTÁCIE NEBOLI REALIZOVANÉ SONDY DO VŠETKÝCH NOSNÝCH KONŠTRUKCIÍ OBJEKTU, STRECHY A ZÁKLADOV. VZHĽADOM NA NAVHOVANÉ REKONŠTRUKČNÉ PRÁCE ODPORÚČAME PRED ZAČATÍM REALIZÁCIE VYPRACOVAŤ TAKÝTO SONDY PRE ĎALŠIE POTREBY OVERENIA JEDNOTLIVÝCH SKLADIEB NOSNÝCH KONŠTRUKCIÍ A ZISTENIA SÚČASTNÉHO STAVU DANÝCH KONŠTRUKCIÍ!
PRED REALIZÁCIOU RÝHY OKOLO CELÉHO OBJEKTU JE NUTNÉ PREVERIŤ HĹBKU ZÁKLADOVÝCH KONŠTRUKCIÍ STIEN LOGGIÍ. PRI VYKOPOVÝCH PRÁCACH JE NUTNÉ DBAŤ NA OCHRANU ZÁKLADOVÝCH KONŠTRUKCIÍ PRED PODKOPANÍM!

POZNÁMKA:

PÔDORYS 2.NP JE TOTOŽNÝ S PÔDORYSOM 3.NP, 4.NP A 5.NP.

R1 - REVÍZIA Č. 1 Z DŇA 17.02.2024 - RIEŠENIE DEBARIERIZÁCIE OBJEKTU S DOPLNENÍM VÝKRESU S ČÍSLOM 1504-01-ASR-04bR1

± 0,000 = PÔVODNÁ PODLAHA NA 1.NP

JEGON
Architektonická kancelária
Š. Kukuru 12, MICHALOVCE
www.jegon.sk
+421 (0)56 6433457

INVESTOR:	Hotelová akadémia, Radničné námestie 1, 052 01 Spišská Nová Ves
MIESTO STAVBY:	ulica Slovenská 56/2501,k.ú. Spišská Nová Ves, p.č. 64, 89/3
AUTOR:	Ing. Jozef Gonos
ZOD.PROJEKTANT:	Ing. Jozef Gonos
PROJEKTANT:	Ing. Mária Albrechtová
STAVBA:	ZNÍŽENIE ENERGETICKEJ NÁROČNOSTI ŠKOLSKÉHO INTERNÁTU
STAVEBNÝ OBJEKT:	SO 01 - ŠKOLSKÝ INTERNÁT
NÁZOV VÝKRESU:	PôdorysyS 3.NP, 4.NP, 5.NP - nový stav

DIEL	ARCH.Č.	FORMÁT:	DÁTUM	MIERKA
ASR	1504	12xA4	02/2024	1 : 50

Č. PARE

Č.VÝKRESU: 1504-01-ASR-12bR1

STUPEŇ PD: **STAVEBNÉ POVOLENIE**

TENTO PROJEKT JE DUŠEVNÝM VLASTNÍCTVOM AUTORA