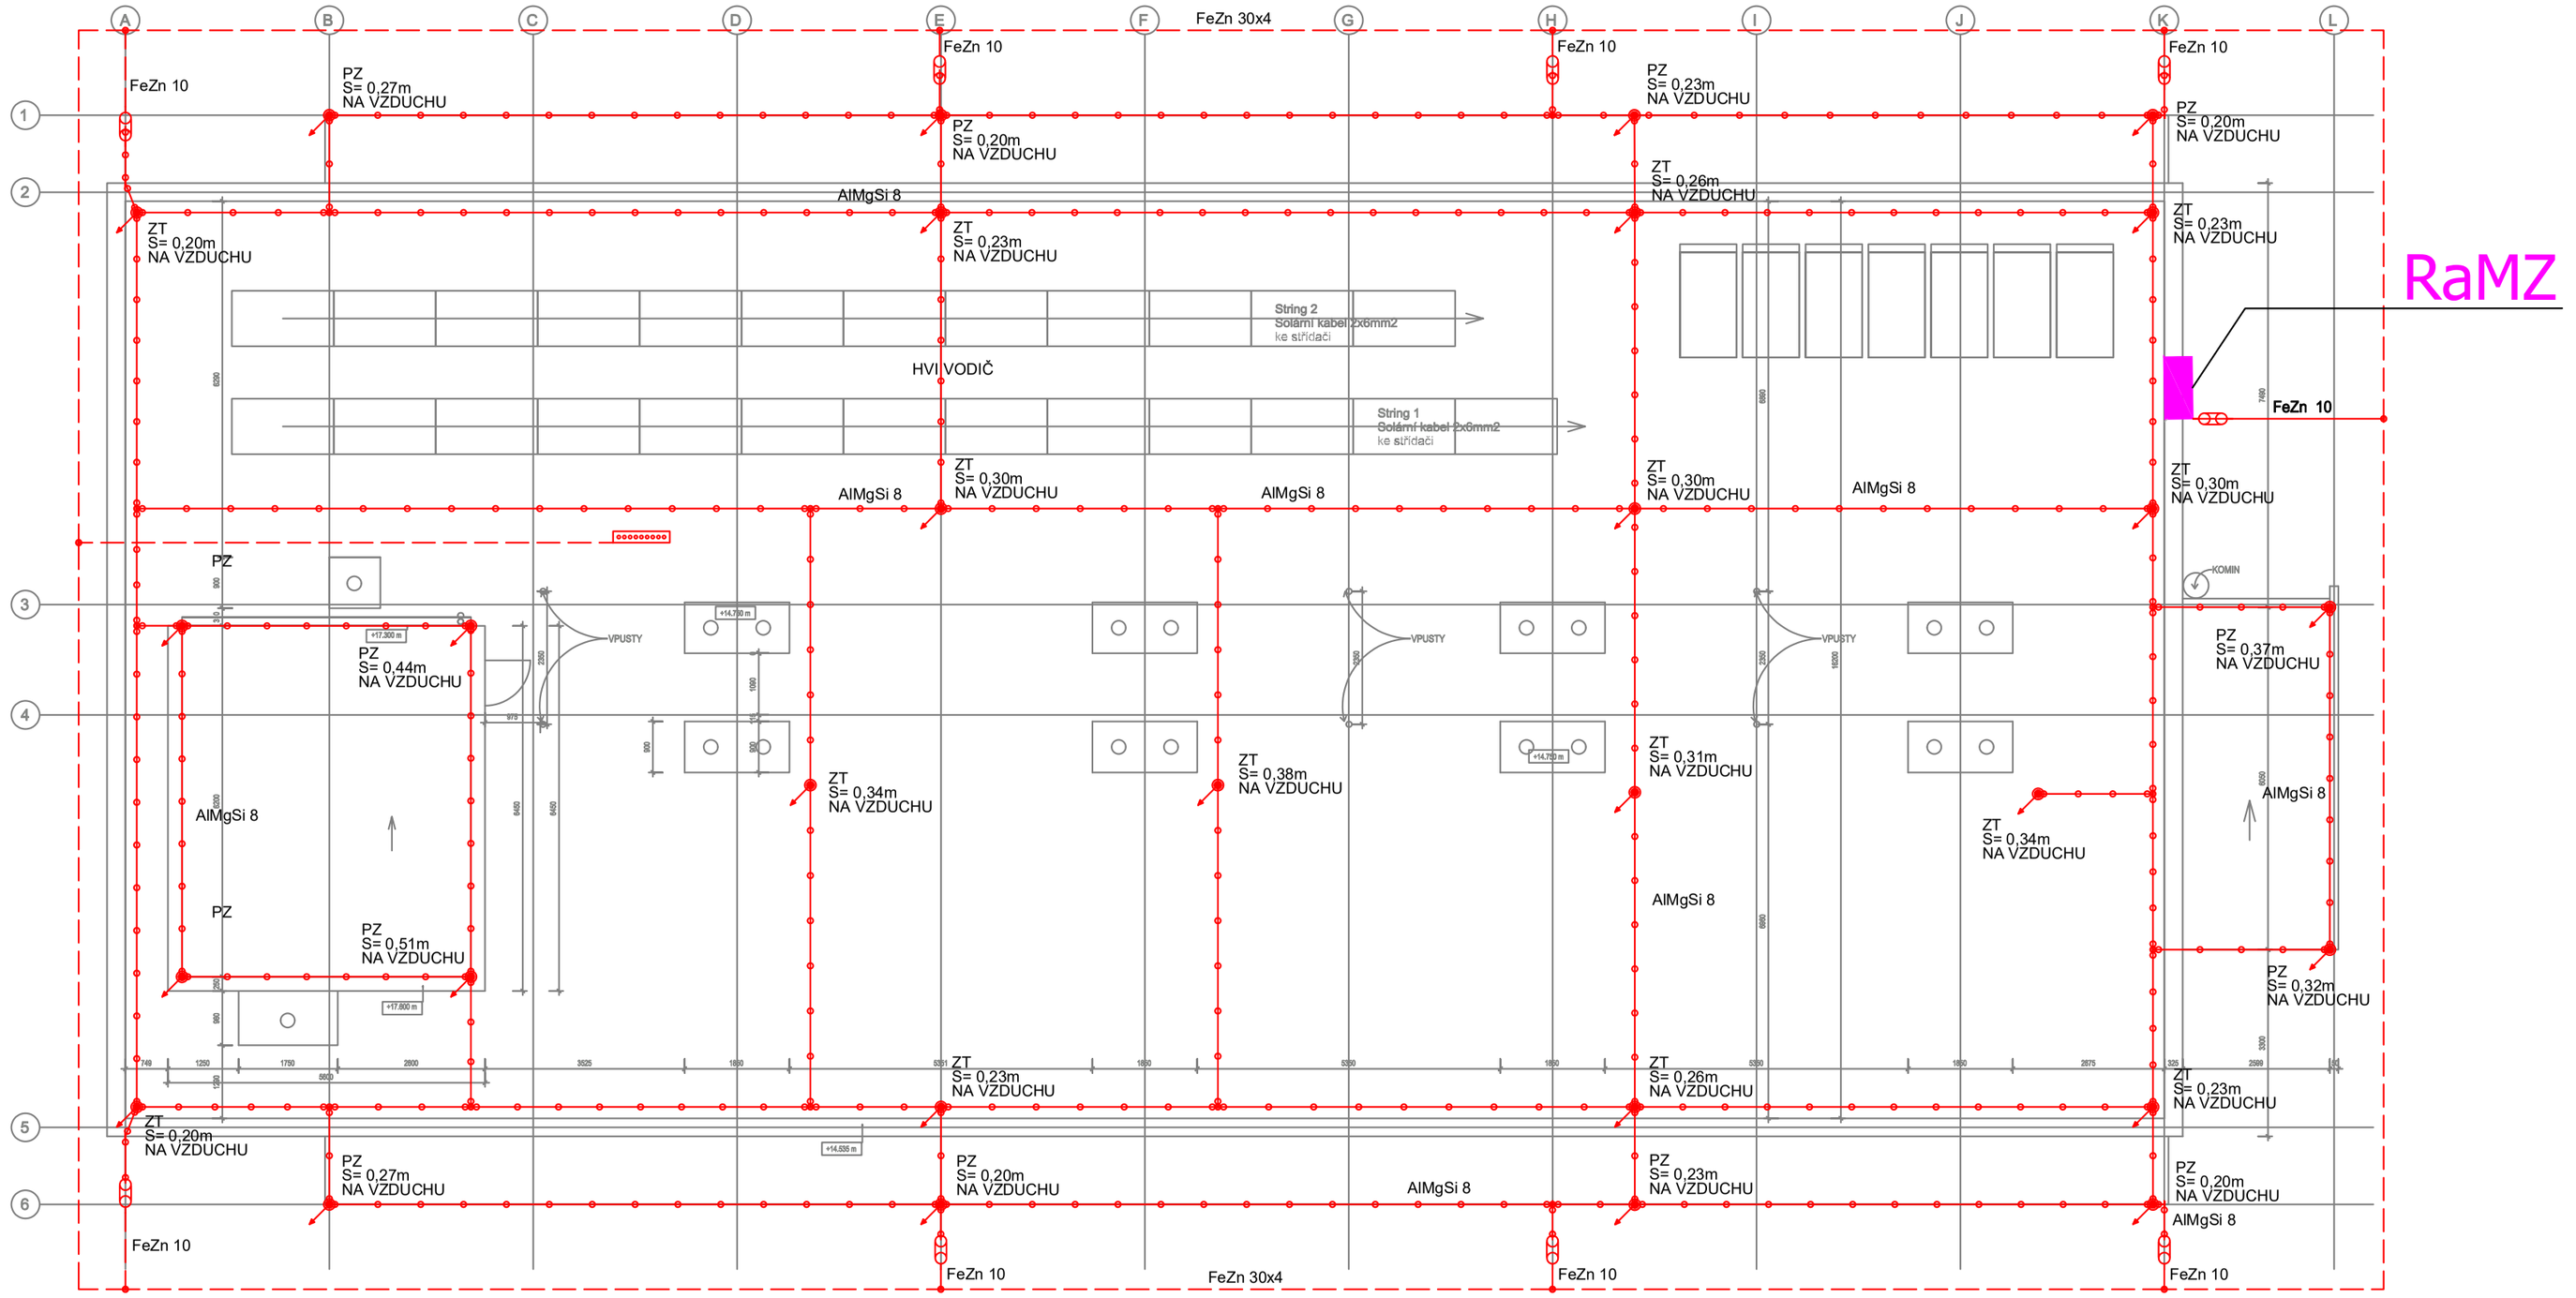

- PODPERA VEDENIA ALEBO ZVODU
- SS, SPOJOVACIA SVORKA UZEMŇOVAČ-VODIČ
- SPOJOVACIA SVORKA
- SPOJOVACIA SVORKA
- HLAVNÁ OCHRANNÁ PRÍPOJNICA
- PZ, POMOCNÝ ZACHYTÁVAČ 0,5m
- ZT, ZACHYTÁVACIA TYČ 1,5m

POZNÁMKA:

1.) OBVODOVÝ UZEMŇOVAČ BUDE VYBUDOVANÝ ULOŽENÍM UZEMŇOVACIEHO PÁSIKA FeZn30x4 DO VÝKOPU OKOLO BUDOVY. NA SPÁJANIE BUDÚ POUŽITÉ NORMALIZOVANÉ SPOJKY SR02 (FeZn30x4/FeZn30x4) A SR03 (FeZn30x4/FeZn 10).
SPOJOVACIE MIESTA BUDÚ CHRÁNENÉ PROTI KORÓZII PASÍVNOU OCHRANOU - ASFLATOVOU ZÁLIEVKOU. PROTIKOROZNÁ OCHRANA NESMIE OVPLYVŇOVAŤ VODIVOSŤ SPOJOV.
ZVODY FeZn10 UKONČIŤ SKÚŠOBNOU SVORKOU NA FASÁDE OBJEKTU VO VÝŠKE 1m NAD TERÉNOM.
ZVODY BUDÚ VO VIDITEĽNOM PREVEDENÍ. CELKOVÝ ZEMNÝ ODPOR UZEMŇOVACEJ SÚSTAVY NEMÁ BYŤ **VAČŠÍ AKO 2 OHMY.**

2.) BLESKOZVOD JE RIEŠENÝ V ZMYSLE STN 62305. NA ZÁKLADE VÝPOČTU RIZIKA ÚDERU BLESKU JE OBJEKT ZARADENÝ DO TRIEDY LPS III.
ZBERACIE VEDENIE AlMgSi 8 BUDE NA STRECHE UPEVNENÉ NORMALIZOVANÝMI PODPERAMI VEDENIA.
VŠETKY KOVOVÉ ČASTI NA STRECHE, KTORÉ SÚ VO VZDIALENOSTI MENŠEJ AKO "S" OD ZBERNÉHO VEDENIA PREPOJIŤ NA VEDENIE.
POČET ZVODOV JE NAVRHNUTÝ V ZMYSLE STN EN 62305. ZVODY BUDÚ VO VIDITEĽNOM PREVEDENÍ A UKONČENÉ V SKÚŠOBNEJ SVORKE NA FASÁDE OBJEKTU VO VÝŠKE 1m NAD TERÉNOM. OD SKÚŠOBNEJ SVORKY PO UZEMŇOVAČ POUŽIŤ FeZn 10.

3.) UZEMNENIE REGULAČNÉHO A MERACIEHO ZARIADENIA ZP PODĽA STN EN 60079-10.

via electra
Purkyňova 648/125 ,Brno
www.via-electra.eu
+420 733 666 106

STUPEŇ PD:
STAVEBNÉ POVOLENIE

INVESTOR:	**Hotelová akadémia, Radničné námestie 1, 052 01 Spišská Nová Ves**
MIESTO STAVBY:	**ulica Slovenská 56/2551,k.ú. Spišská Nová Ves, p.č. 54, 89/3**
AUTOR:	**Ing. Mária Albrechtová**
ZOD.PROJEKTANT:	**Ing. Eva Ridošová**
PROJEKTANT:	**Ladislav Onderčin**

STAVBA: **ZNÍŽENIE ENERGETICKEJ NÁROČNOSTI ŠKOLSKÉHO INTERNÁTU**

STAVEBNÝ OBJEKT:	**SO 01 - ŠKOLSKÝ INTERNÁT**
NÁZOV VÝKRESU:	**Bleskozvod - Prehľadový výkres**

DIEL:	ARCH.Č.:	FORMÁT:	DÁTUM:	MIERKA:
BL	1504	A2	10/2022	1:100

Č. PARE

Č.VÝKRESU: **1504-01-BL-04**

TENTO PROJEKT JE DUŠEVNÝM VLASTNÍCTVOM AUTORA