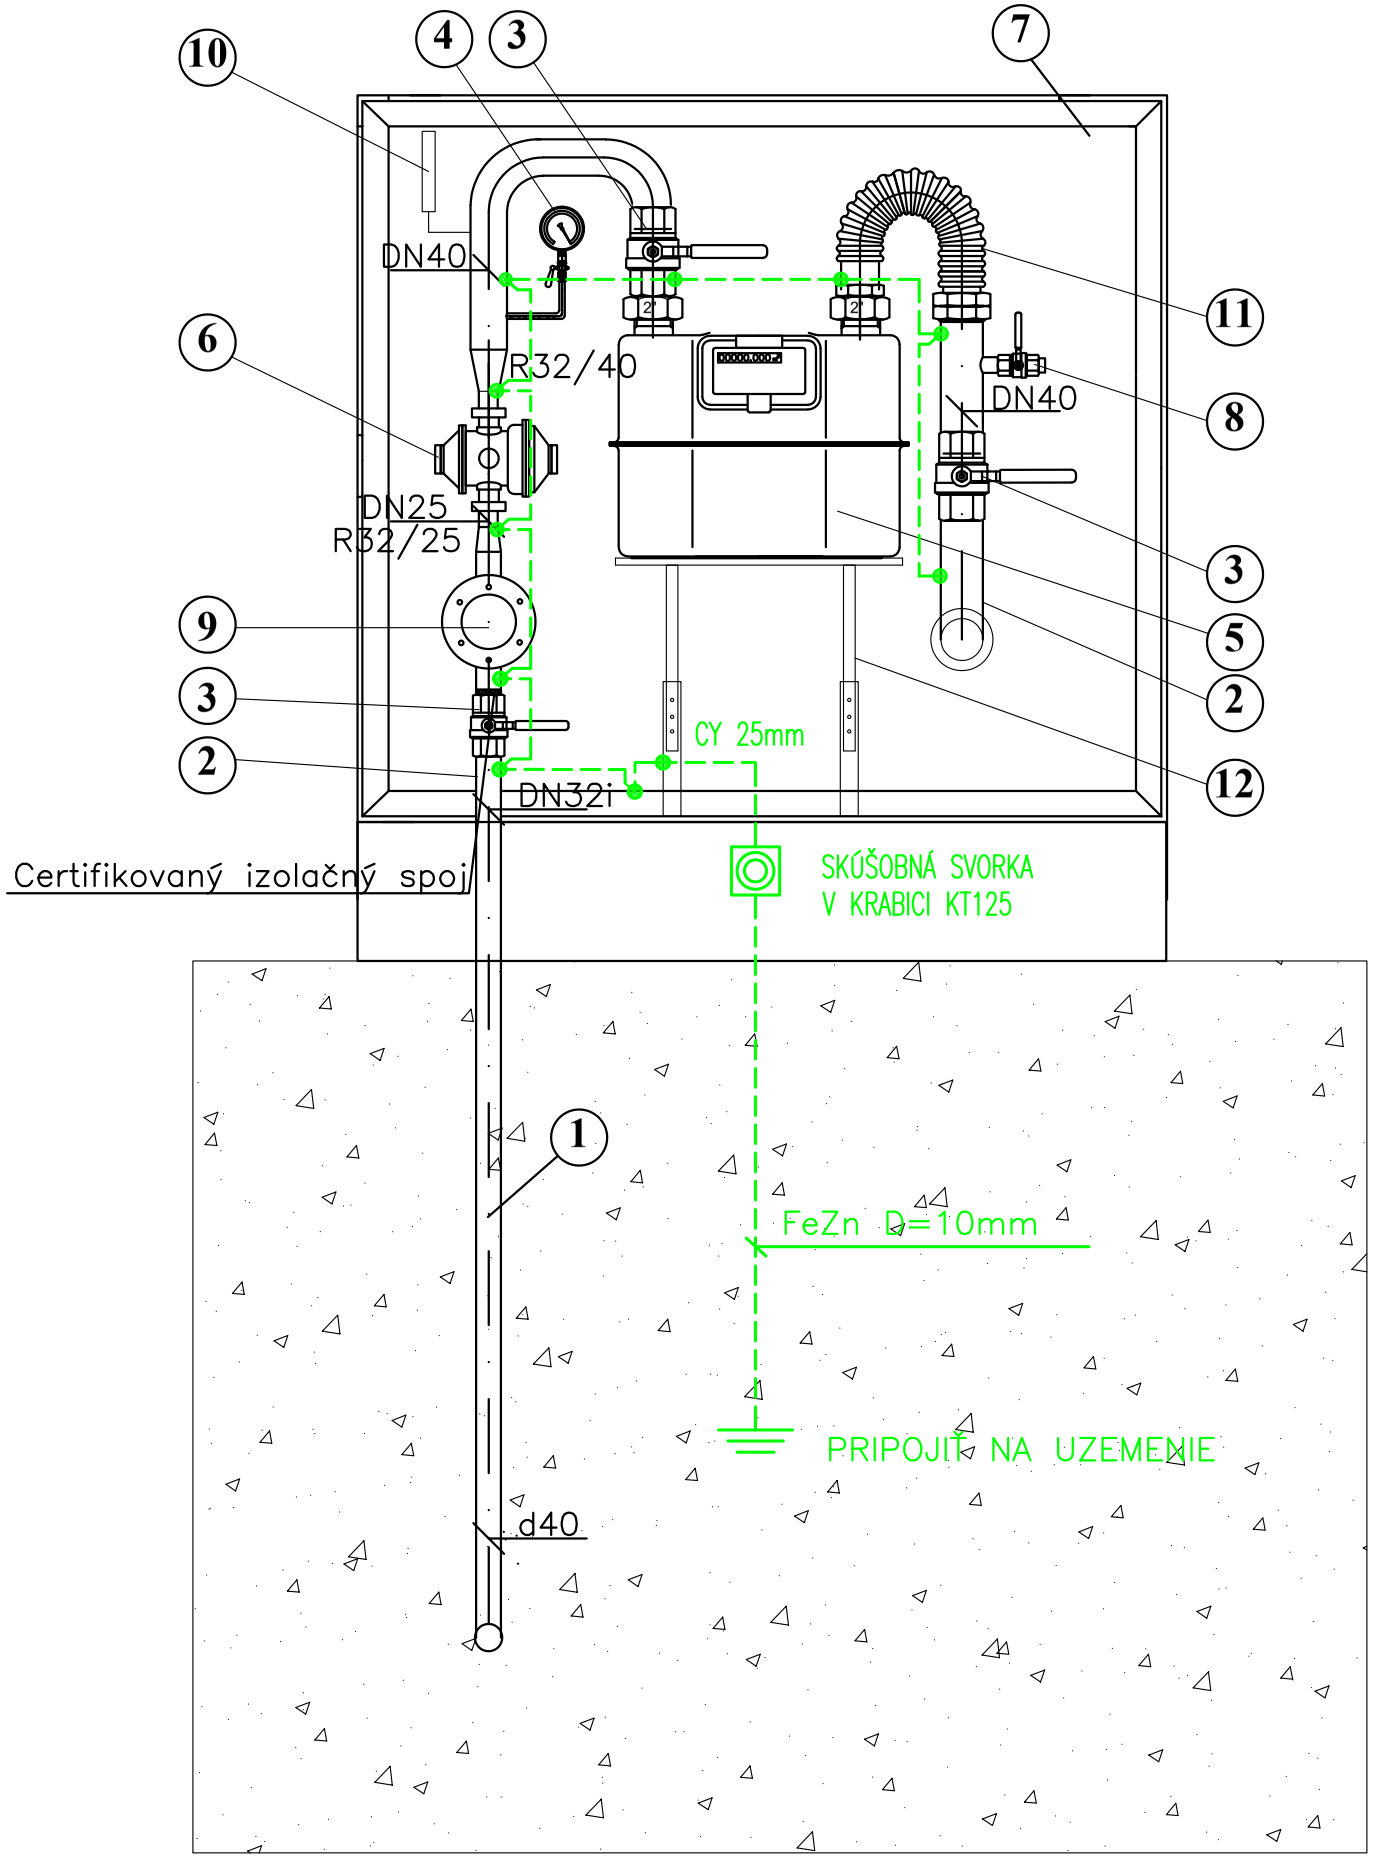

LEGENDA:

1	Ocelové bezšvové potrubie tr. 11 353.1 izolované BRALENOM DN32–100kPa
2	Ocelové bezšvové potrubie tr. 11 353.1 – DN32
3	Plynový gulový uzáver – DN 32,40
4	Manometer typu: 03 313–S, ø160mm, mer. rozsah: 0–4 kPa + trojc. tlakomer. kohút
	Návarok M20x1.5, L=60mm, mat.11 373.1 + kond. slučka zahnutá , M20x1,5/ PN250
5	Plynomer typu BK16–MT, DN 40, Q=0.1 ~ 25.0 m3/h
6	Regulátor tlaku plynu REGADA 40
7	Skrinka RaMZ plechová existujúca
8	Plynový gulový uzáver – DN 20 /odvzdušnenie/
9	Plynový filter – DN 32
10	Teplomer
11	Flexibilná hadica 2”
12	Nastavitelná podpera plynomera

via electra
Purkyňova 648/125 ,Brno
www.via-electra.eu
+420 733 666 106

STUPEŇ PD:
STAVEBNÉ POVOLENIE

INVESTOR:	**Hotelová akadémia, Radničné námestie 1, 052 01 Spišská Nová Ves**
MIESTO STAVBY:	**ulica Slovenská 56/2551,k.ú. Spišská Nová Ves, p.č. 54, 89/3**
AUTOR:	**Ing. Mária Albrechtová**
ZOD.PROJEKTANT:	**Ing. Eva Ridošová**
PROJEKTANT:	**Ladislav Onderčin**
STAVBA:	**ZNÍŽENIE ENERGETICKEJ NÁROČNOSTI ŠKOLSKÉHO INTERNÁTU**
STAVEBNÝ OBJEKT	**SO 01 - ŠKOLSKÝ INTERNÁT**
NÁZOV VÝKRESU:	**Uzemnenie skrine RaMZ**

DIEL:	ARCH.Č.:	FORMÁT:	DÁTUM:	MIERKA:
BL	1504	A3	10/2022	1:100

Č. PARE

Č.VÝKRESU: 1504-01-BL-05

TENTO PROJEKT JE DUŠEVNÝM VLASTNÍCTVOM AUTORA