via electra

Purkyňova 648/125 ,Brno
www.via-electra.eu
+420 733 666 106

INVESTOR:	**Hotelová akadémia, Radničné námestie 1, 052 01 Spišská Nová Ves**
MIESTO STAVBY:	**ulica Slovenská 56/2551,k.ú. Spišská Nová Ves, p.č. 54, 89/3**
AUTOR:	**Ing. Jozef Gonos**
ZOD.PROJEKTANT:	**Ing. Eva Ridošová**
PROJEKTANT:	**Ing. František Ziolkovský**

STAVBA: **ZNÍŽENIE ENERGETICKEJ NÁROČNOSTI ŠKOLSKÉHO INTERNÁTU**

STAVEBNÝ OBJEKT: **SO 01 - ŠKOLSKÝ INTERNÁT**

NÁZOV VÝKRESU: **Schéma zapojenia**

DIEL:	ARCH.Č.:	FORMÁT:	DÁTUM:	MIERKA:
FT	1504		10/14/22	-

Č. PARE

Ing. Eva RIDOŠOVÁ
autorizovaný stavebný inžinier
2746 * A * 5 - 3
technické, technologické a energetické vybavenie stavieb

STUPEŇ PD:
STAVEBNÉ POVOLENIE

Č.VÝKRESU:
1504-01-FT-02

TENTO PROJEKT JE DUŠEVNÝM VLASTNÍCTVOM AUTORA

STRING 1 - 15x Trina TSM-DE09.08 - 400W
STRING 2 - 10x Trina TSM-DE09.08- 400W

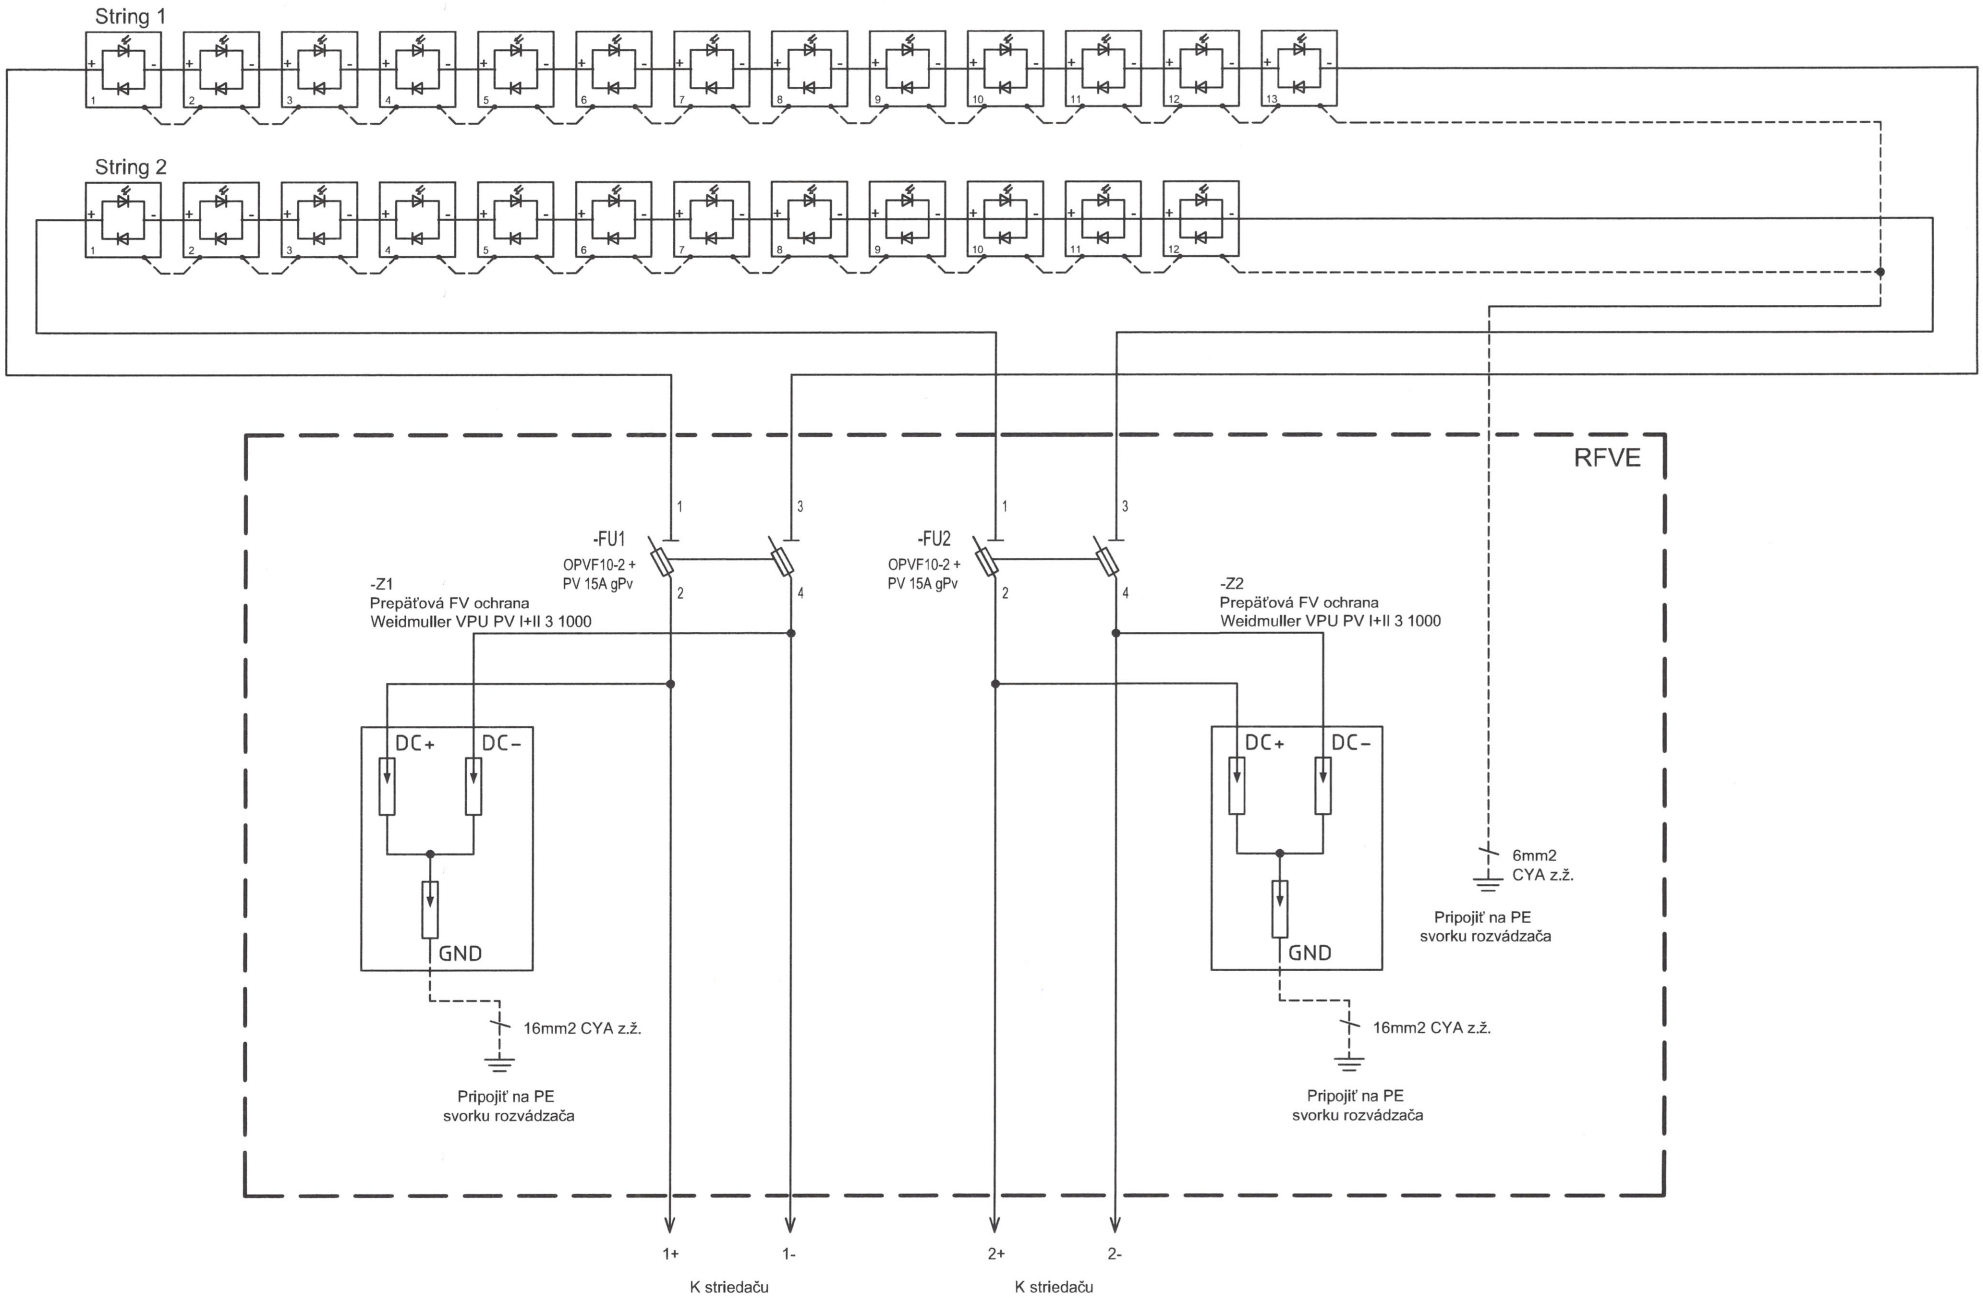

Neoznačené vodiče - Solárny kábel 6mm2

via electra	Názov výkresu Schéma zapojenia	Vypracoval: Ing. František Ziolkovský	Zakázka: FVE Internáty - Spišská Nová Ves	Dátum: 10/2022	Revízia 0	List: 2/4

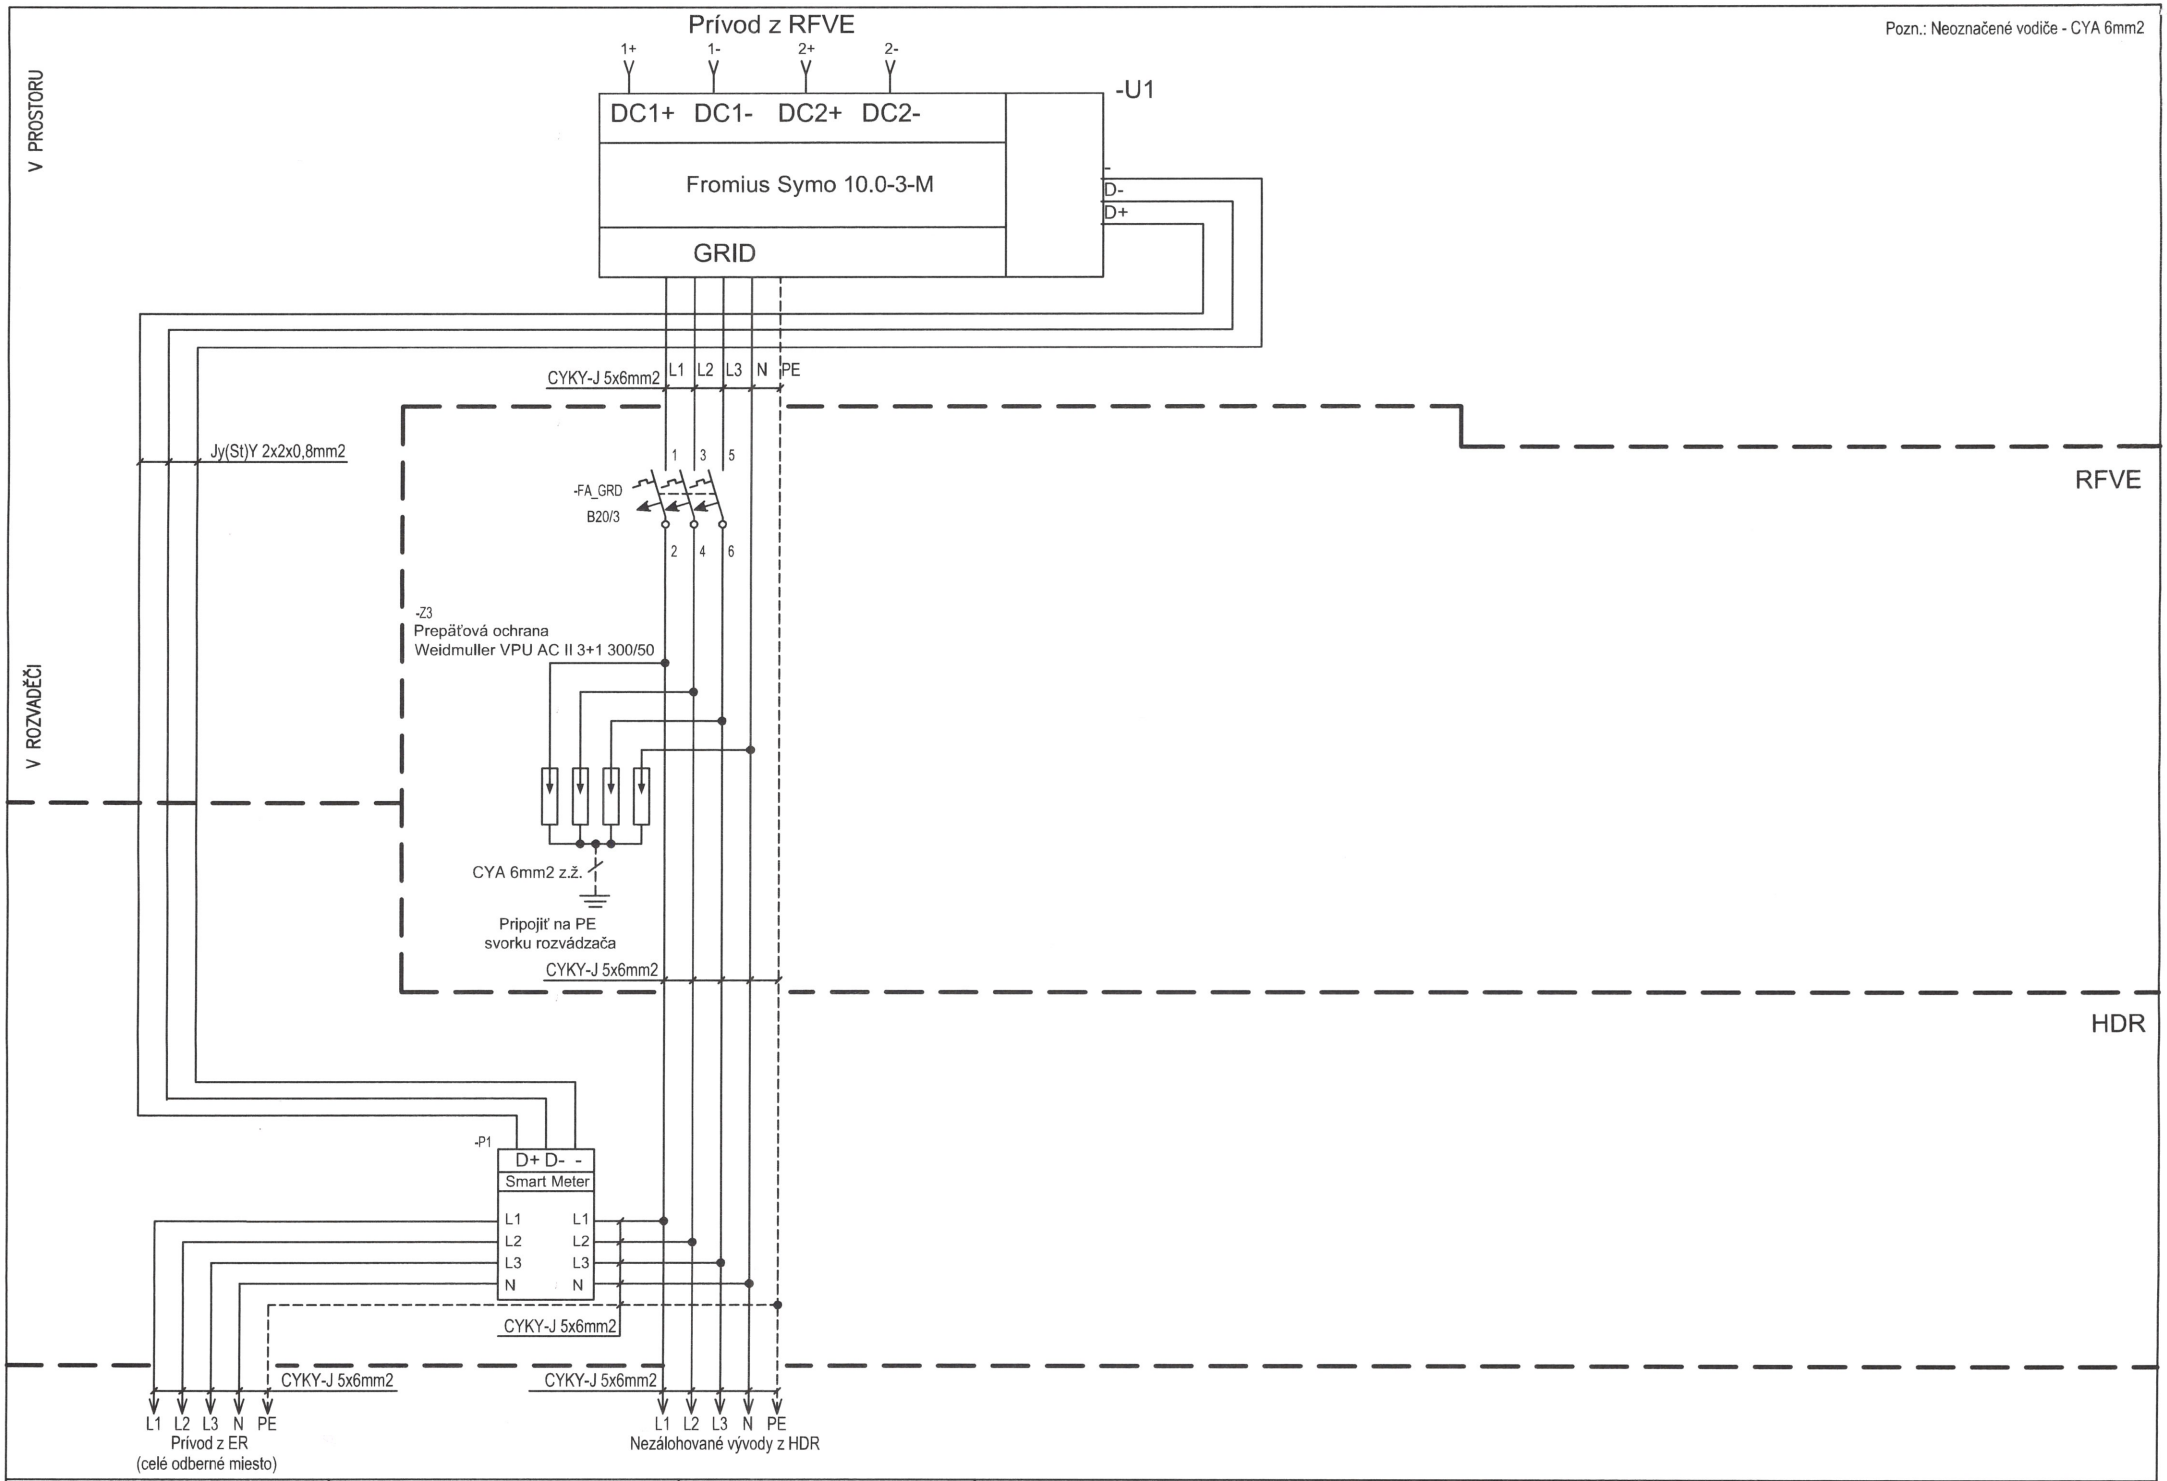

via electra	Názov výkresu: Schéma zapojenia	Vypracoval: Ing. František Ziolkovský	Zakázka: FVE Internáty - Spišská Nová Ves	Dátum: 10/2022	Revízia: 0	List: 3/4

+RFVE - Rozvádzač FVE

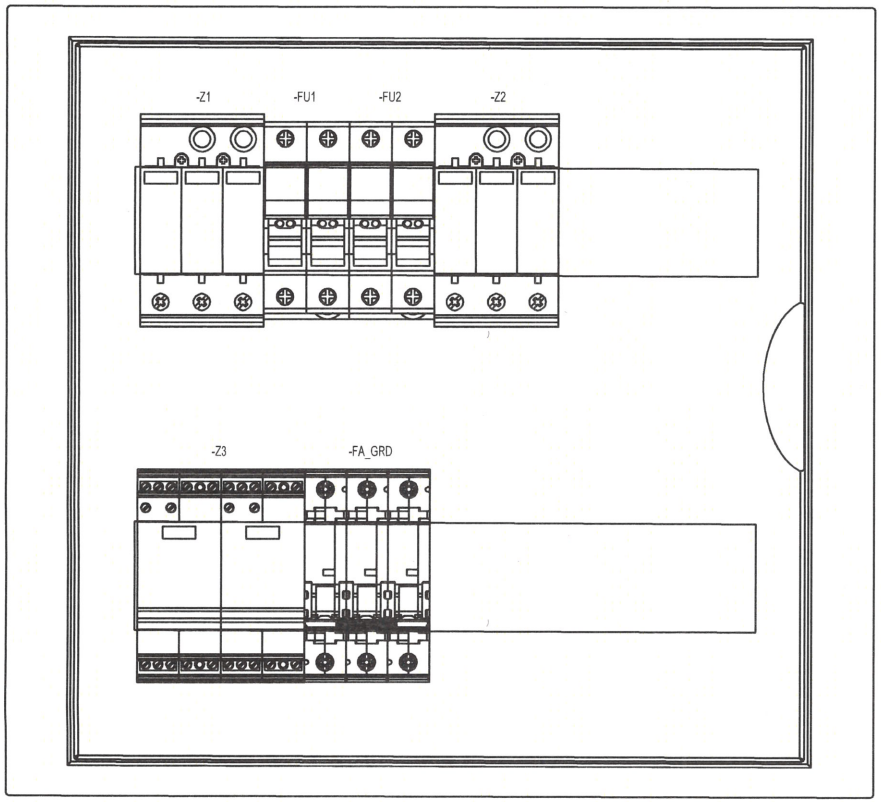

ROZVÁDZAČ RFVE

DRUH ROZVÁDZAČA	: MODULOVÝ NÁSTĚNNÝ ROZVADĚČ
PRÍVOD A VÝVOD	: NAHORU, DOLŮ
KRYTIE	: IP20/44
MENOVITÝ PRÚD	: In=16A
FARBA	: ŠEDÁ
ROZMERY	: 2x14 MODULŮ

VÝSTRAŽNÉ TABULKY:

–POZOR ELEKTRICKÉ ZARIADENIE
–NEHAS VODOU ANI PENOVÝMI PRÍSTROJMI
–POZOR ZDROJ, SPÄTNÝ PRÍD

NAPÄŤOVÁ SÚSTAVA : 3+N+PE AC 50 Hz 400/230 V – TN–S
2DC, 24–1000V DC

Ochrana pred nebezpečným dotykom: automatickým odpojením od zdroja
Vonkajšie vplyvy: sú v súlade s STN 33 2000–5–51 normální

Rozvádzač označiť výstražným štítkom FVE:

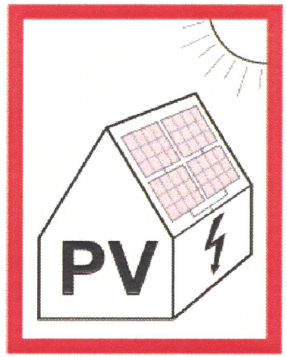

via electra	Názov výkresu Schéma zapojenia	Vypracoval: Ing. František Ziolkovský	Zakázka: FVE Internáty - Spišská Nová Ves	Dátum: 10/2022	Revízia 0	List: 4/4