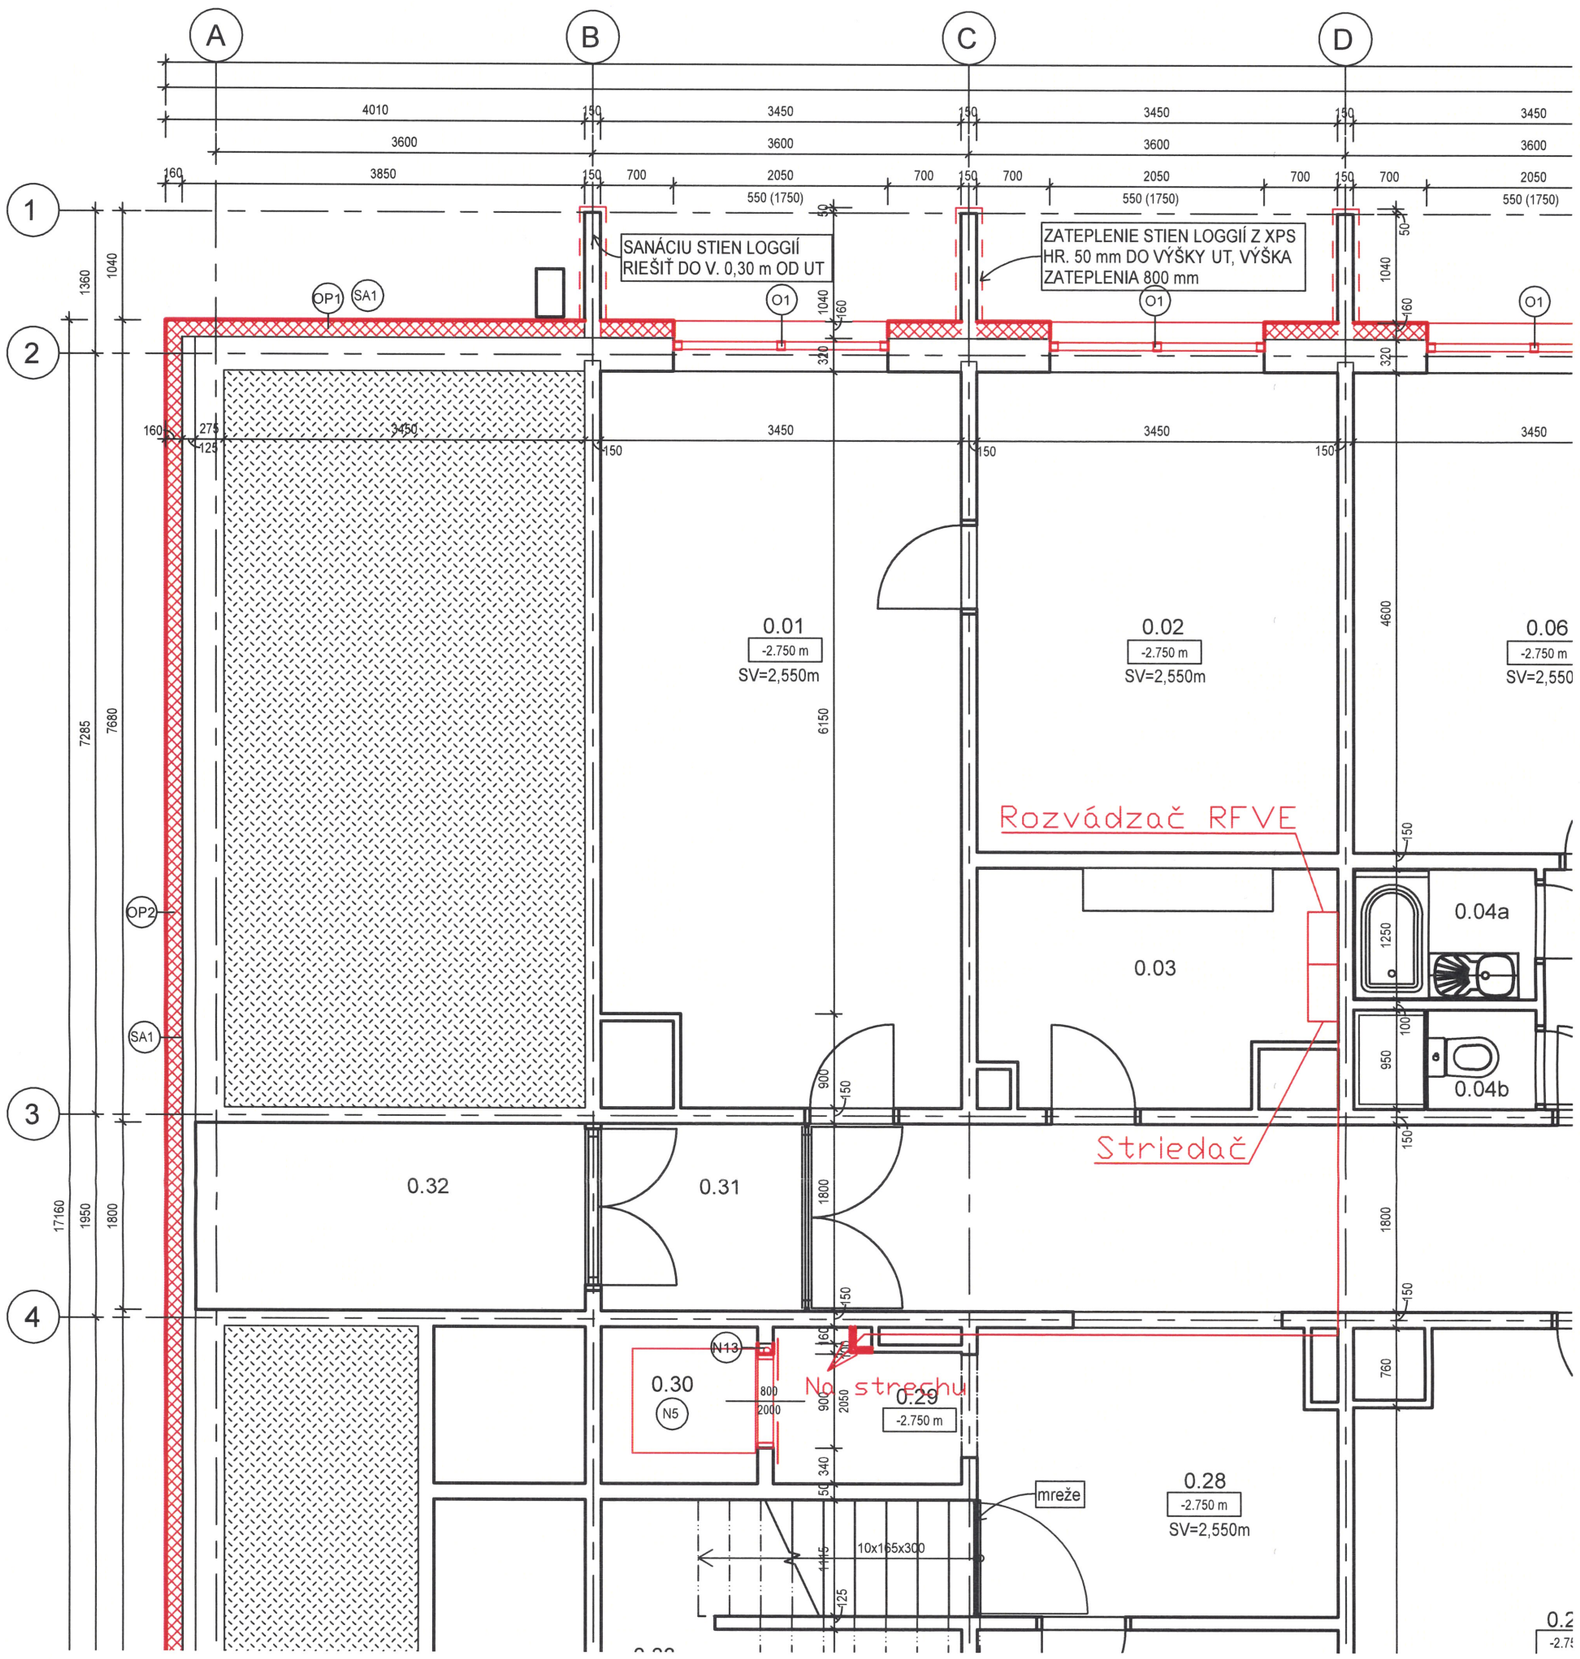



± 0,000 = Pô VODNÁ PODLAHA NA 1.NP

INVESTOR:	Hotelová akadémia, Radničné námestie 1, 052 01 Spišská Nová Ves
MIESTO STAVBY:	ulica Slovenská 56/2551,k.ú. Spišská Nová Ves, p.č. 54, 89/3
AUTOR:	Ing. Jozef Gonos
ZOD.PROJEKTANT:	Ing. Eva Ridošová
PROJEKTANT:	Ing. František Ziolkovský
STAVBA:	**ZNÍŽENIE ENERGETICKEJ NÁROČNOSTI ŠKOLSKÉHO INTERNÁTU**
STAVEBNÝ OBJEKT	SO 01 - ŠKOLSKÝ INTERNÁT
NÁZOV VÝKRESU:	Pôdorys 1.PP

via electra
Purkyňova 648/125 ,Brno
www.via-electra.eu
+420 733 666 106

STUPEŇ PD: **STAVEBNÉ POVOLENIE**

DIEL:	ARCHČ.:	FORMÁT:	DÁTUM:	MIERKA:
FT	1504		10/14/22	1 : 50

Č. PARE

Ing. Eva RIDOŠOVÁ autorizovaný stavebný inžinier Technické, technologické a energetické vybavenie stavieb 746 * A * 5 - 3

Č.VÝKRESU: 1504-01-FT-05

TENTO PROJEKT JE DUŠEVNÝM VLASTNÍCTVOM AUTORA

Poznámky:

Poloha stúpačky pre fotovoltaický kábel viď. diel ASR