


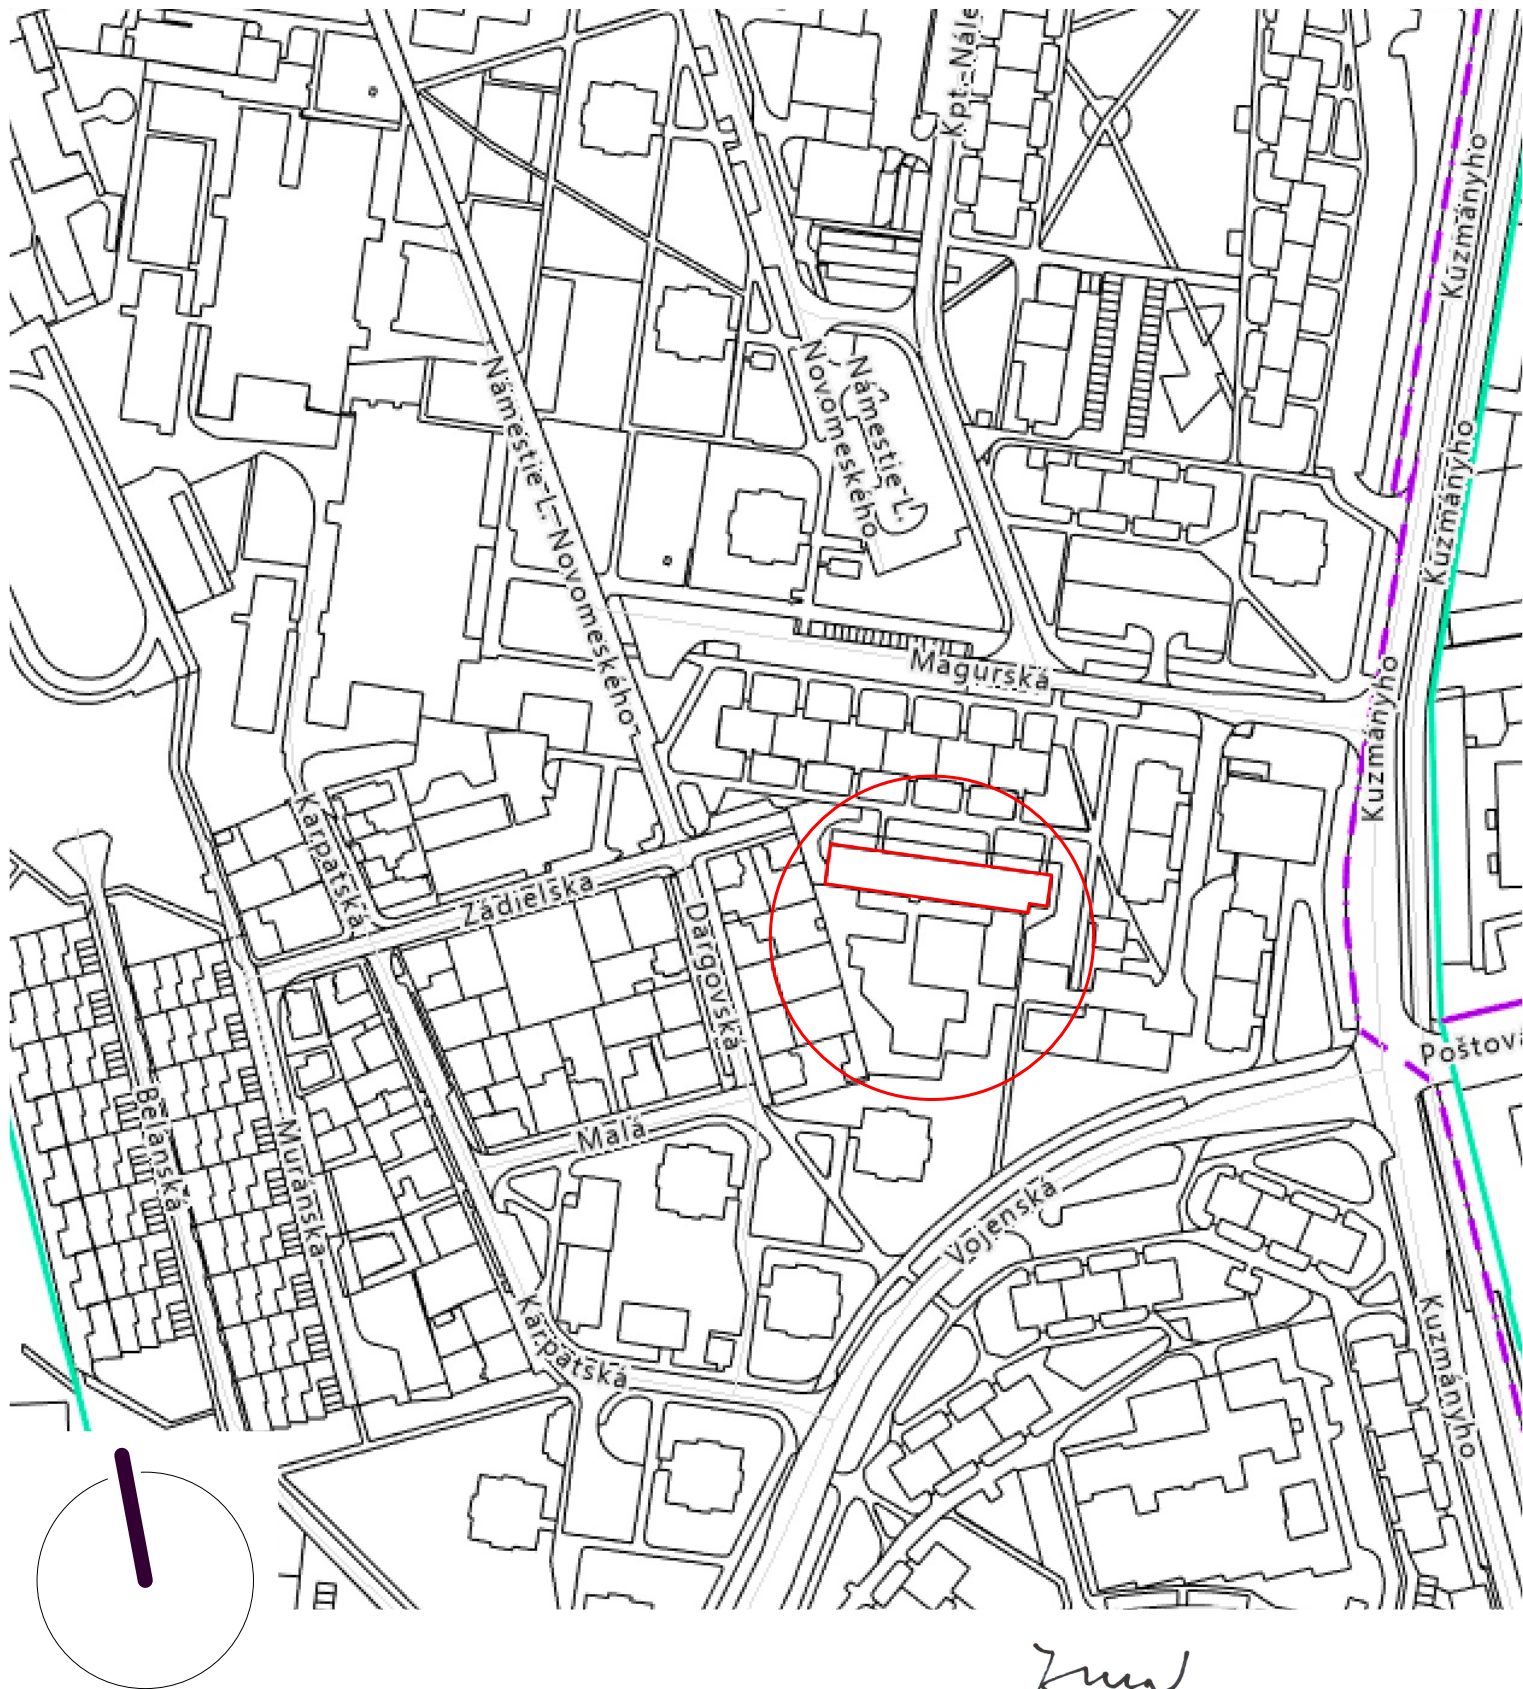

zum

ZMENA	1	POPIS	DÁTUM	VYPRACOVAL	Táto dokumentácia je duševným majetkom autorov.Dokumentácia bola odovzdaná prijemcovi pre osobné použitie a bez písomného súhlasu autorov nesmie byť kopírovaná alebo poskytovaná tretím stranám.Akékoľvek porušenie bude predmetom žaloby.
	2				
	3				
ZODP. PROJEKTANT:		Ing. M. ZVARA	MIESTO:	Košice - Staré Mesto	 SEEP spol. s r.o. PROJEKTOVÁ A INŽ. ČINNOSŤ Irkutská 15,040 12 Košice tel.0905/654 535, seep.kosice@gmail.com
VYPRACOVAL:		Ing.arch.Róbert ZVARA	OKRES:	Košice I	
INVESTOR:		MČ Košice - Staré Mesto	ZÁK.ČÍSLO:	1259 - 06/2026	
Zníženie energetickej náročnosti pri prevádzke MŠ Zádielská 4, Košice					
SITUÁCIA - ŠIRŠIE VZŤAHY					
DÁTUM: 07/2026					Č.VÝKR. 2
FORMÁT: 1 x A4					
MIERKA: 1:2 500					