


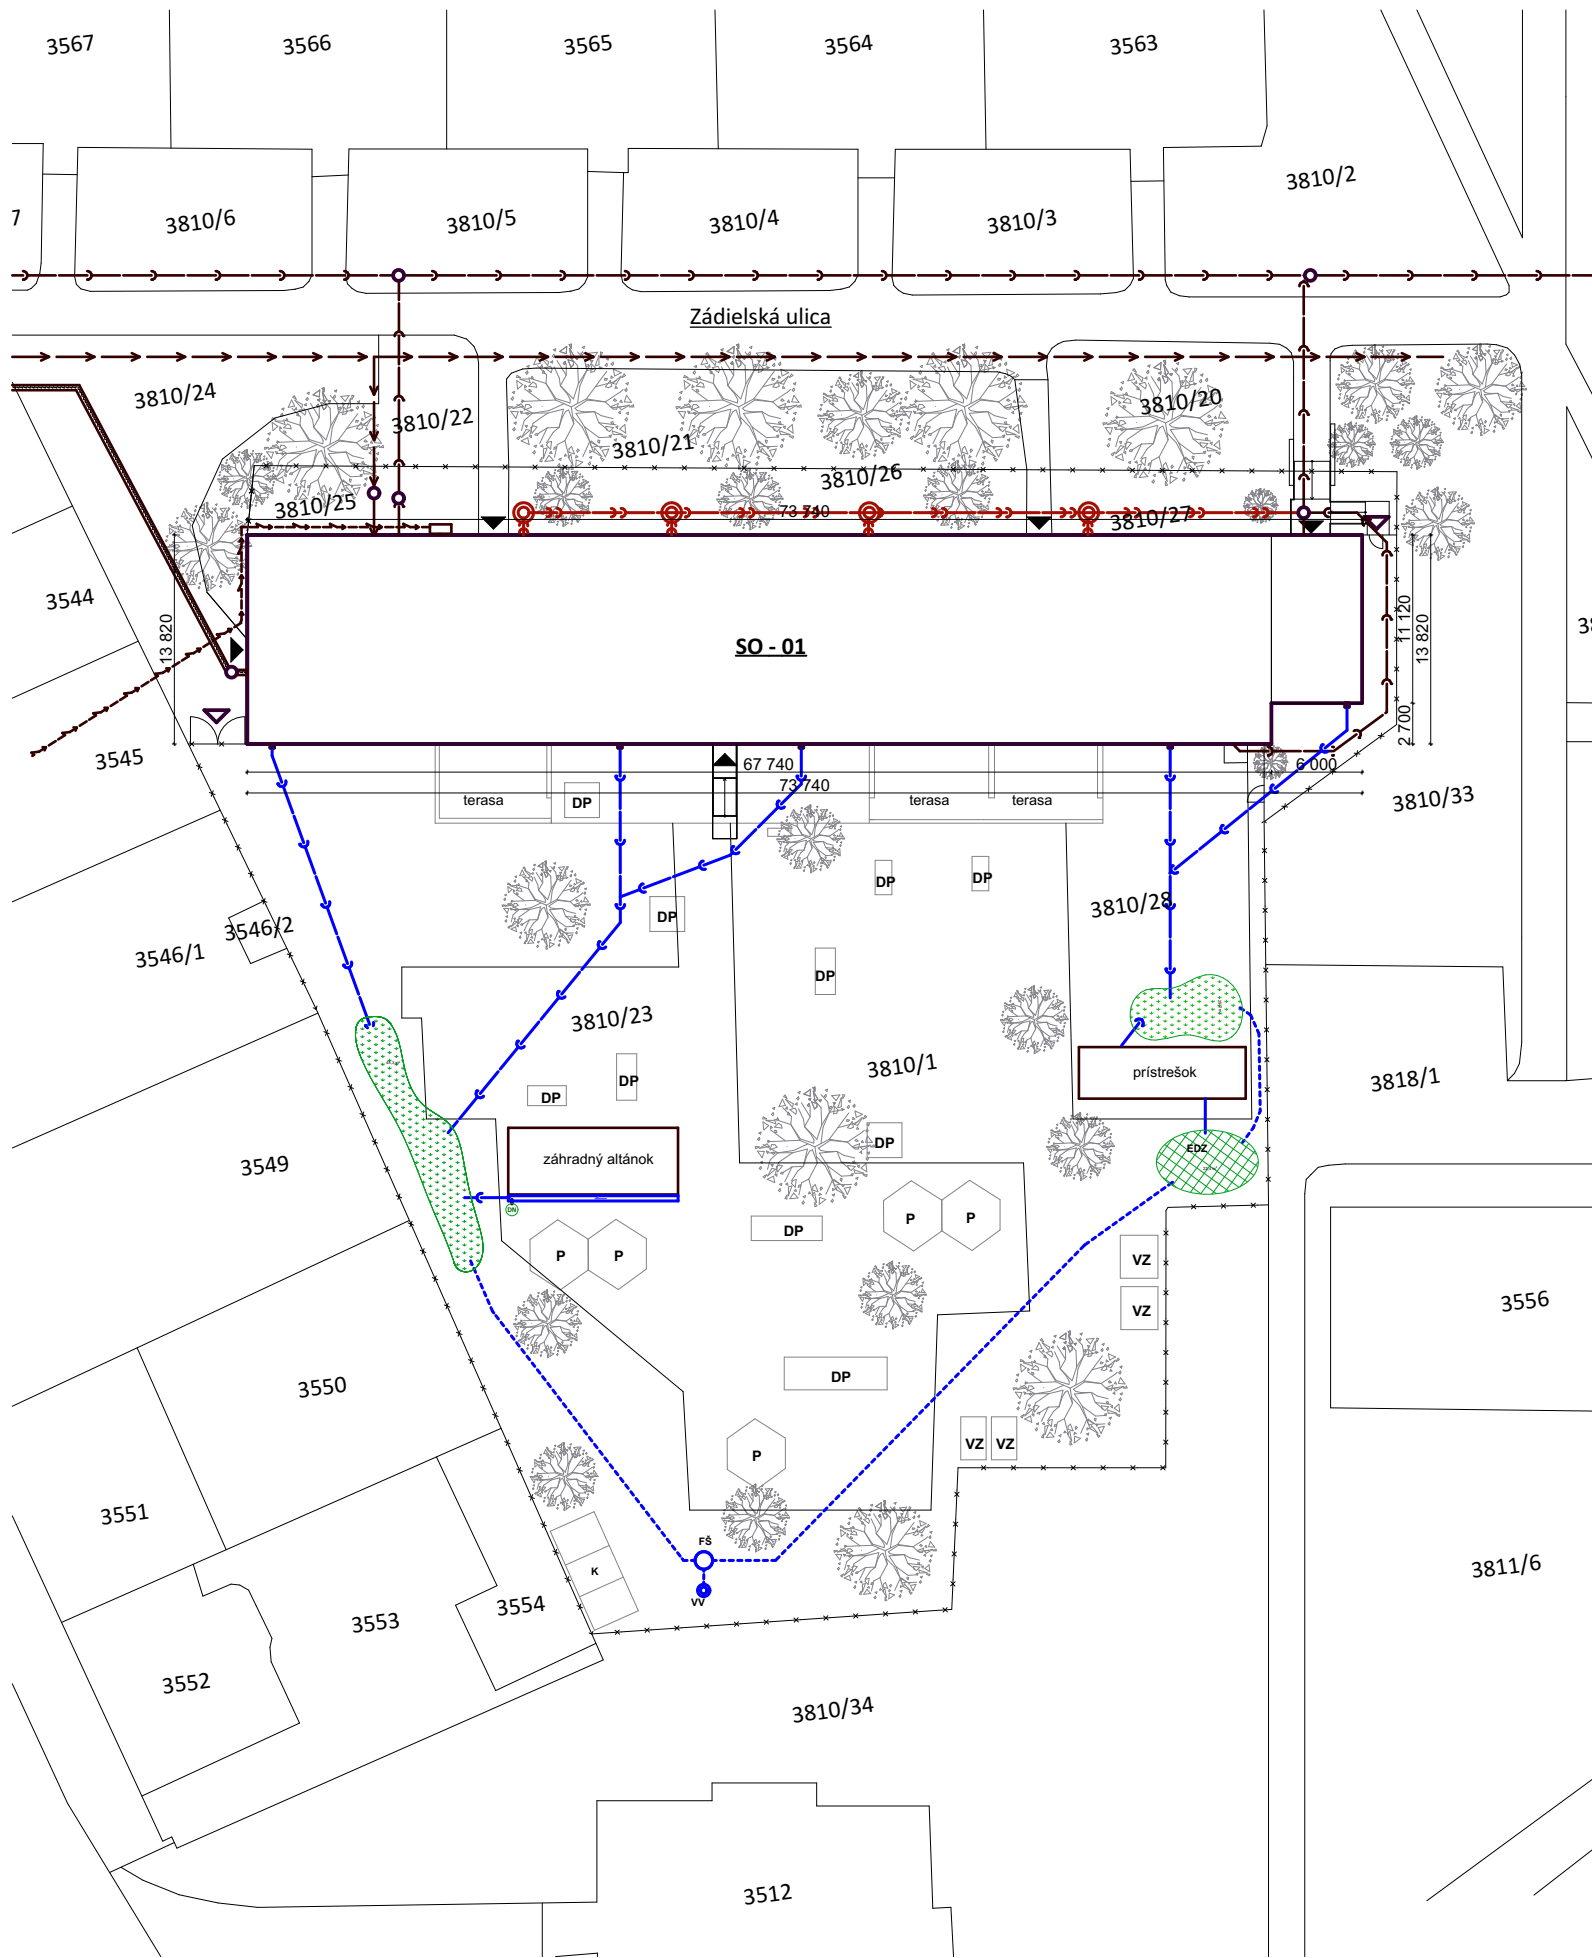

- LEGENDA:
- RIEŠENÝ OBJEKT SO -01
 - KATASTRÁLNE HRANICE
 - KATASTRÁLNE HRANICE RIEŠENEJ STAVBY
 - VSTUP DO OBJEKTU
 - VSTUP DO ZÁHRADY
 - PRÍPOJKA VODY
 - JESTVUJÚCA KANALIZÁCIA
 - JESTVUJÚCA KANALIZAČNÁ ŠACHTA
 - NAVRHOVANÁ SPLAŠKOVÁ KANALIZÁCIA
 - NAVRHOVANÁ KANALIZAČNÁ ŠACHTA
 - JESTVUJÚCA PRÍPOJKA TEPOVOD
 - JESTVUJÚCA PRÍPOJKA ELI ZEMNÁ
 - EXISTUJÚCE PIESKOVISKÁ
 - EXISTUJÚCE KOMPOSTOVANIE
 - EXISTUJÚCE DETSKÉ PRELIEZKY
 - EXISTUJÚCE VYVÝŠENÉ ZÁHONY
- LEGENDA RIEŠENIA DAŽDOVEJ KANALIZÁCIE:
- NAVRHOVANÉ DAŽDOVÉ ZÁHRADY
 - EXISTUJÚCA DAŽDOVÁ ZÁHRADA
 - NAVRHOVANÝ VSAKOVACÍ VRT
 - FILTRAČNÁ ŠACHTA PRE VSAKOVACÍ VRT
 - PREPOJOVACIE POTRUBIE K DZ1-2
 - DRENÁŽNE POTRUBIE DO VV (HAVARIJNÝ PREPAD)

ZMENA	1	POPIS	DÁTUM	VYPRACOVAL		Táto dokumentácia je duševným majetkom autorov. Dokumentácia bola odovzdaná príjemcovi pre osobné použitie a bez písomného súhlasu autorov nesmie byť kopírovaná alebo poskytovaná tretím stranám. Akékoľvek porušenie bude predmetom žaloby.		
	2							
	3							
ZODP. PROJEKTANT:		Ing. M. ZVARA	MIESTO:	Košice - Staré Mesto				SEEP spol. s r.o. PROJEKTOVÁ A INŽ. ČINNOSŤ Irkutská 15,040 12 Košice tel.0905/654 535, seep.kosice@gmail.com
VYPRACOVAL:		Ing.arch.Róbert ZVARA	OKRES:	Košice I				
INVESTOR:		MČ Košice - Staré Mesto	ZÁK.ČÍSLO:	1259 - 06/2026				
Zníženie energetickej náročnosti pri prevádzke MŠ Zádielská 4, Košice SITUÁCIA						DÁTUM: 07/2026		Č.VÝKR. 3
						FORMÁT: 2 x A4		
						MIERKA: 1:500		

Handwritten signature