



POHLADY - NOVÝ STAV


pohľad západný

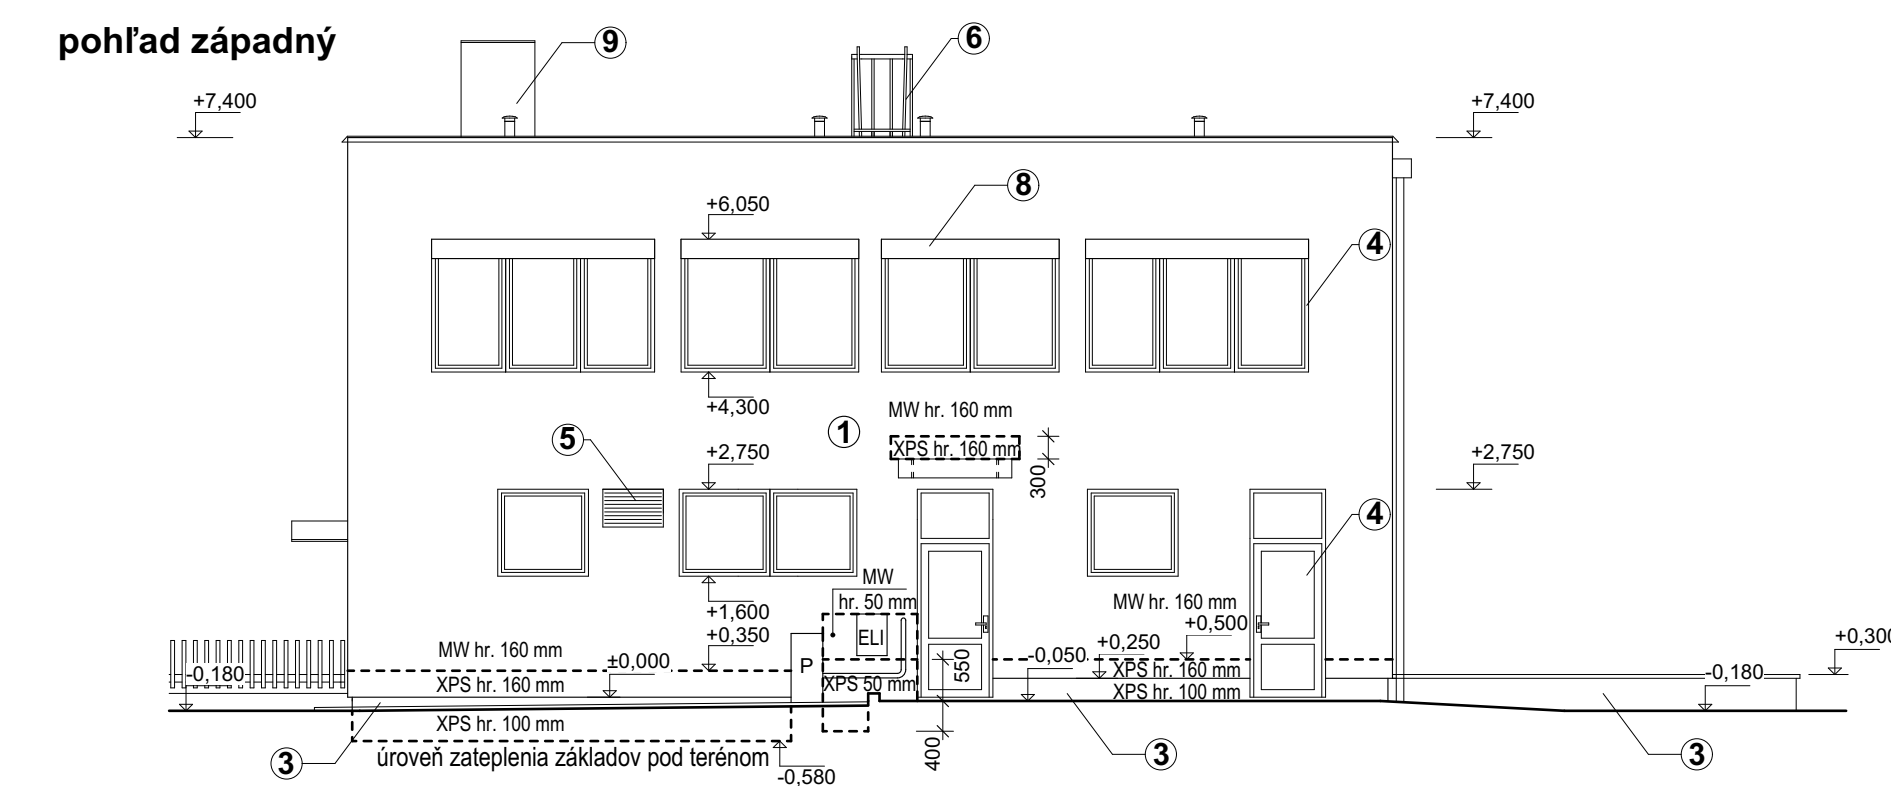


pohľad východný

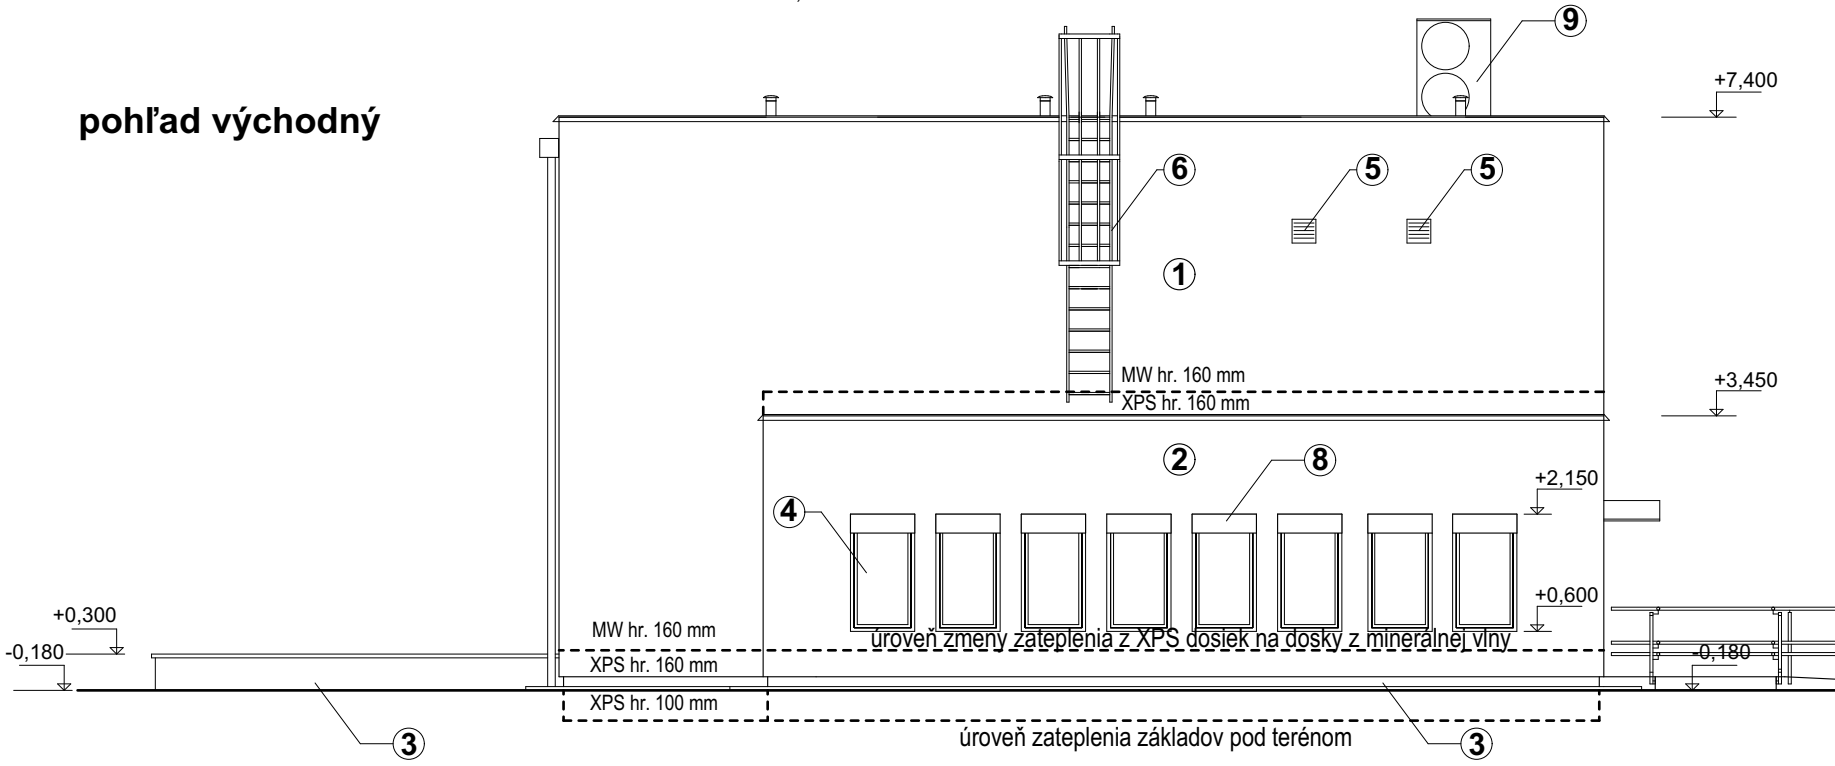

pohľad južný

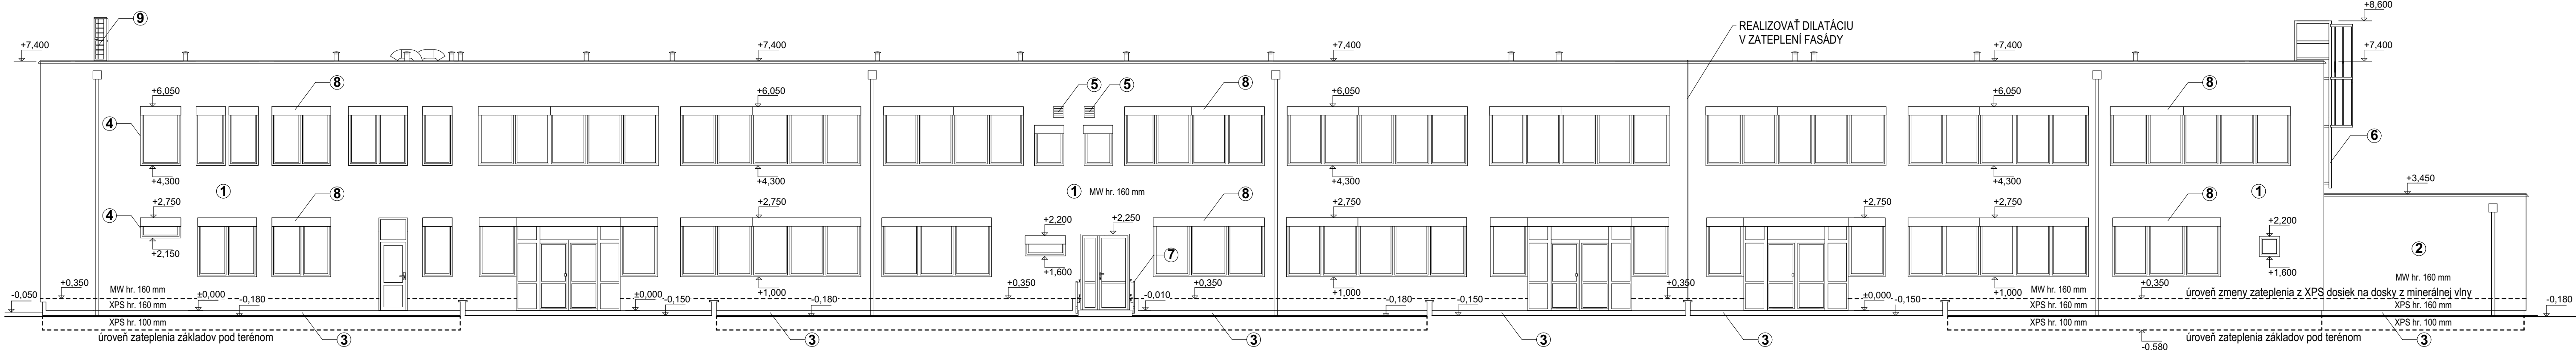

pohľad severný


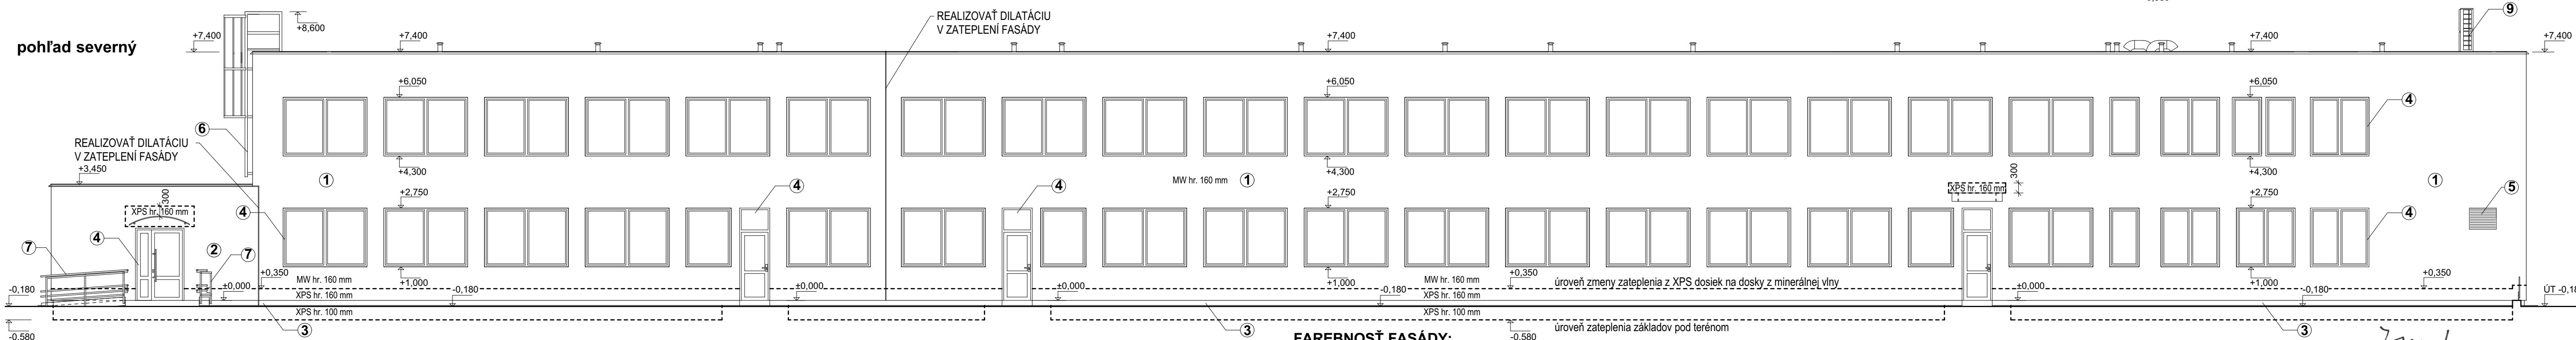


FAREBNOSŤ FASÁDY:

- 1 - VONKAJŠIA TENKOVRSŤOVÁ OMIETKA SILIKÓNOVÁ SVETLO HNEDÁ napr. BAUMIT life - 0358- HBW 70
- 2 - VONKAJŠIA TENKOVRSŤOVÁ OMIETKA SILIKÓNOVÁ TMAVŠIA HNEDÁ napr. BAUMIT life - 0356- HBW 55
- 3 - DEKORATÍVNA OMIETKA Z PRÍRODNÝCH MRAMOROVÝCH ŽŔN - SIVÁ napr. BAUMIT MosaikTop - M 330

LEGENDA:

- 4 - PLASTOVÉ OKNÁ A DVERE S IZOLAČNÝM TROJSKLKOM, FARBA BIELA
- 5 - PROTIDAŽDOVÁ ŽALÚZIA / VZT
- 6 - NAVRHOVANÝ OCELOVÝ VÝSTUPOVÝ POZINKOVANÝ REBRÍK
- 7 - OCELOVÉ ZÁBRADLIE
- 8 - VONKAJŠIE HLINÍKOVÉ HORIZONTÁLNE ŽALÚZIE
- 9 - VONKAJŠIA KLIMATIZAČNÁ JEDNOTKA

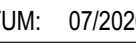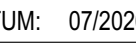ZMENA 1 2 3	POPIS		DÁTUM		VYPRACOVAL		Táto dokumentácia je duševným majetkom autorov. Dokumentácia bola odovzdaná prijemcovi pre osobné použitie a bez písomného súhlasu autorov nesmie byť kopirovaná alebo poskytovaná tretím stranám. Akékoľvek porušenie bude predmetom žaloby.
ZODP. PROJEKTANT:		Ing. M. ZVARA	MIESTO:	Košice - Staré Mesto		 SEEP spol. s r.o. PROJEKTOVÁ A INŽ. ČINNOSŤ Iľrská 15, 040 12 Košice tel. 0905/654 535, seep.kosice@gmail.com	
VYPRACOVAL:		Ing.arch. R. ZVARA	OKRES:	Košice - I			
INVESTOR:		MESTO KOŠICE	ZÁK.ČÍSLO:	1259 - 06/26			
Zníženie energetickej náročnosti pri prevádzke MŠ Zádielska 4, Košice							 DÁTUM: 07/2026 FORMÁT: 5 x A4 MIERKA: 1:100
POHLADY - NOVÝ STAV							
							Č.VÝKR. 13