


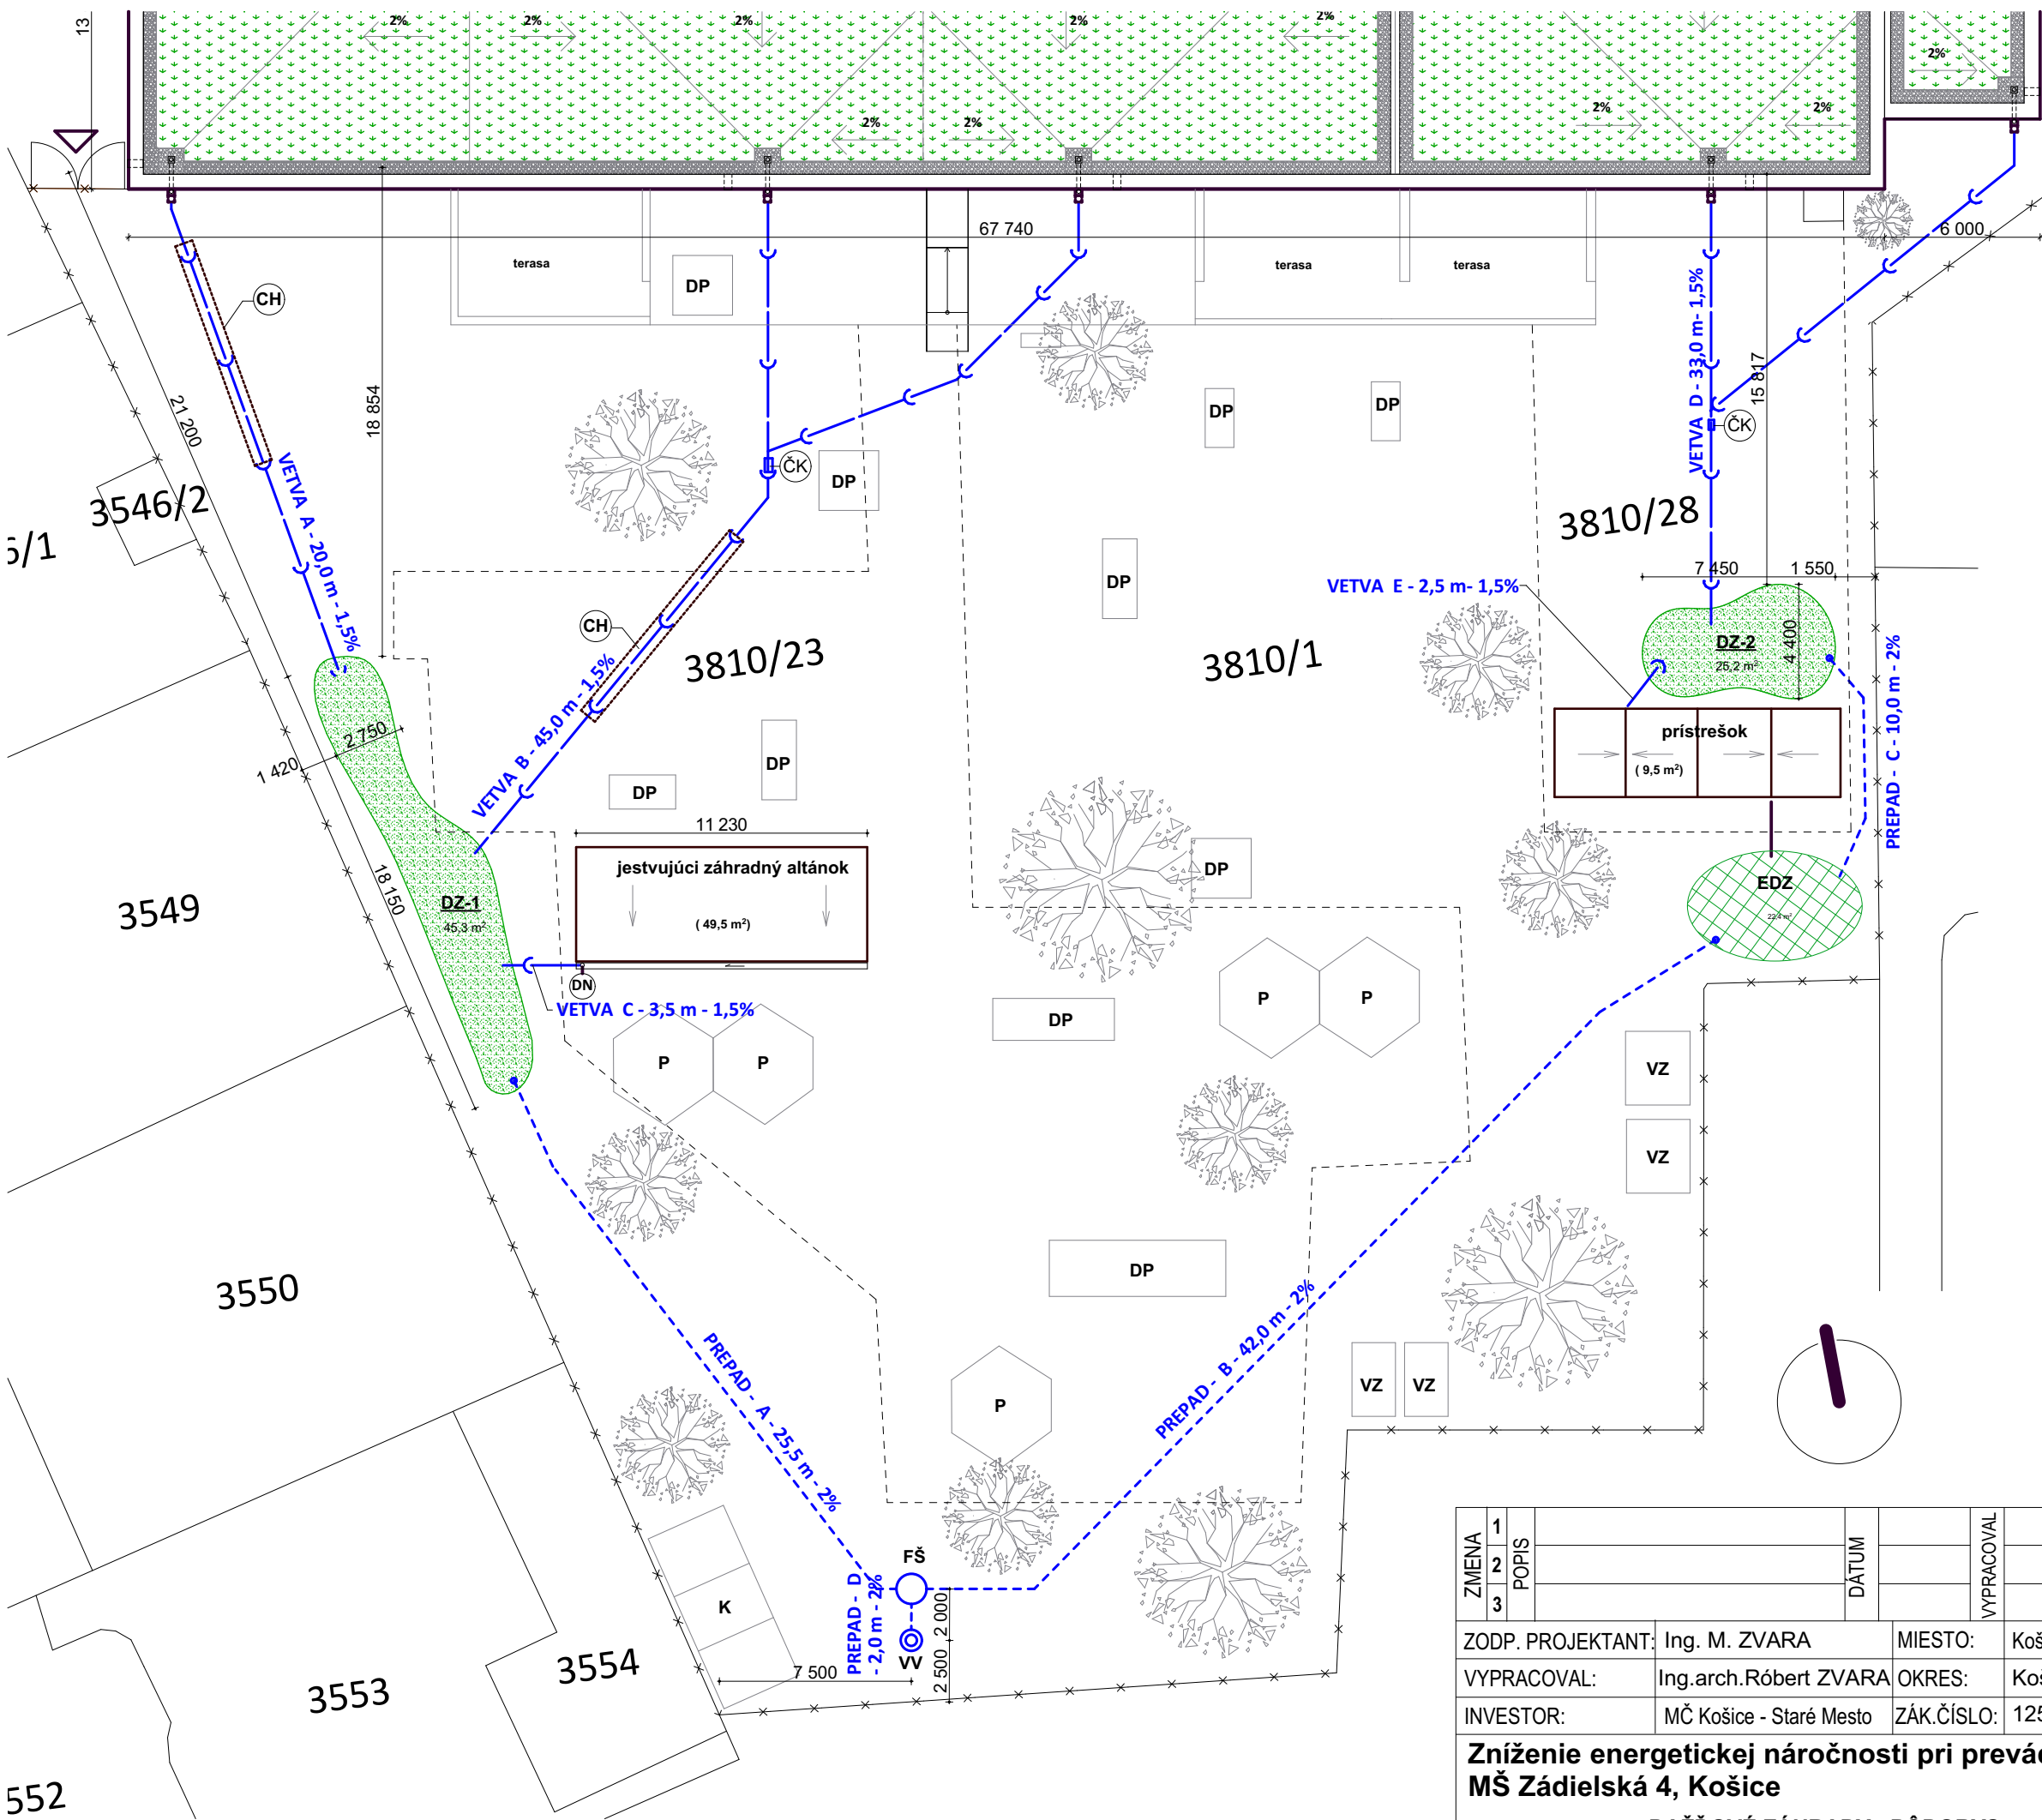

- LEGENDA:**
- RIEŠENÝ OBJEKT SO -01
 - KATASTRÁLNE HRANICE
 - KATASTRÁLNE HRANICE RIEŠENEJ STAVBY
 - EXTENZÍVNA ZELENÁ STRECHA
 - DZ-1 - DZ-2** NAVRHOVANÉ DAŽDOVÉ ZÁHRADY
 - EDZ** EXISTUJÚCA DAŽDOVÁ ZÁHRADA
 - DEKORAČNÁ PLASTOVÁ NÁDRŽ NA DAŽDOVÚ VODU OBJEM 250 l - 1KS S VÝPUSTNÝM KOHÚTIKOM A ODNÍMATEĽNÝM VEKOM S DETSKOU POISTKOU
 - DN** BEZPEČNOSTNÝ PREPAD DO KŠ DN 125 DN
 - VV** NAVRHOVANÝ VSAKOVACÍ VRT DN 200 - (12 m)
 - FŠ** FILTRAČNÁ PLASTOVÁ ŠACHTA DN 425 PRE VSAKOVACÍ VRT - 1 ks
 - PREPOJOVACIE POTRUBIE - PVC DN 125
ČISTIACI KUS NA PVC DN 125 - 2 ks
PREPADOVÉ POTRUBIE DO VV - PVC DN 200
 - CH** CHRÁNIČKA POTRUBIA DN 300 dl. 9,0 m -2 ks
 - P** EXISTUJÚCE PIESKOVISKÁ
 - K** EXISTUJÚCE KOMPOSTOVANIE
 - DP** EXISTUJÚCE DETSKÉ PRELIEZKY
 - VZ** EXISTUJÚCE VYVÝŠENÉ ZÁHONY

DAŽDOVÁ KANALIZÁCIA DO DAŽDOVÝCH ZÁHRAD:

- VETVA A - 20,0 m - 1,5%
- VETVA B - 45,0 m - PVC DN 125, 1,5%
- VETVA C - 3,5 m - PVC DN 125, 1,5%
- VETVA D - 33,0 m - PVC DN 125, 1,5%
- VETVA E - 2,5 m - PVC DN 125, 1,5%

DAŽDOVÁ KANALIZÁCIA DO VSAKOVACIEHO VRTU:

- PREPAD - A - 25,5 m -PVC DN 125, 2%
- PREPAD - B - 42,0 m -PVC DN 125, 2%
- PREPAD - C - 10,0 m -PVC DN 125, 2%

Handwritten signature

ZMENA	1		DÁTUM		VYPRACOVAL		Táto dokumentácia je duševným majetkom autorov.Dokumentácia bola odovzdaná príjemcovi pre osobné použitie a bez písomného súhlasu autorov nesmie byť kopírovaná alebo poskytovaná tretím stranám.Akékoľvek porušenie bude predmetom žaloby.	
	2	POPIS						
	3							
ZODP. PROJEKTANT:		Ing. M. ZVARA		MIESTO:	Košice - Staré Mesto		 SEEP spol. s r.o. PROJEKTOVÁ A INŽ. ČINNOSŤ Irkutská 15,040 12 Košice tel.0905/654 535, seep.kosice@gmail.com	
VYPRACOVAL:		Ing.arch.Róbert ZVARA		OKRES:	Košice I			
INVESTOR:		MČ Košice - Staré Mesto		ZÁK.ČÍSLO:	1259 - 06/2026			
Zníženie energetickej náročnosti pri prevádzke MŠ Zádielská 4, Košice							DÁTUM: 07/2026	Č.VÝKR. 14A
DAŽDOVÉ ZÁHRADY - PÔDORYS							FORMÁT: 2 x A4	
							MIERKA: 1:250	