



VONKAJŠIA VSTUPNÁ RAMPA - R1

PÔDORYS

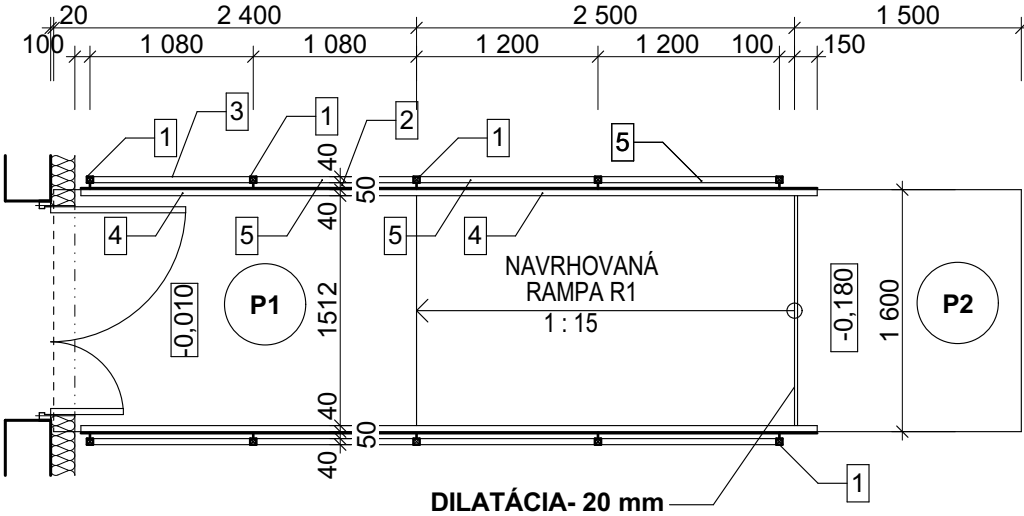

ZÁKLADY

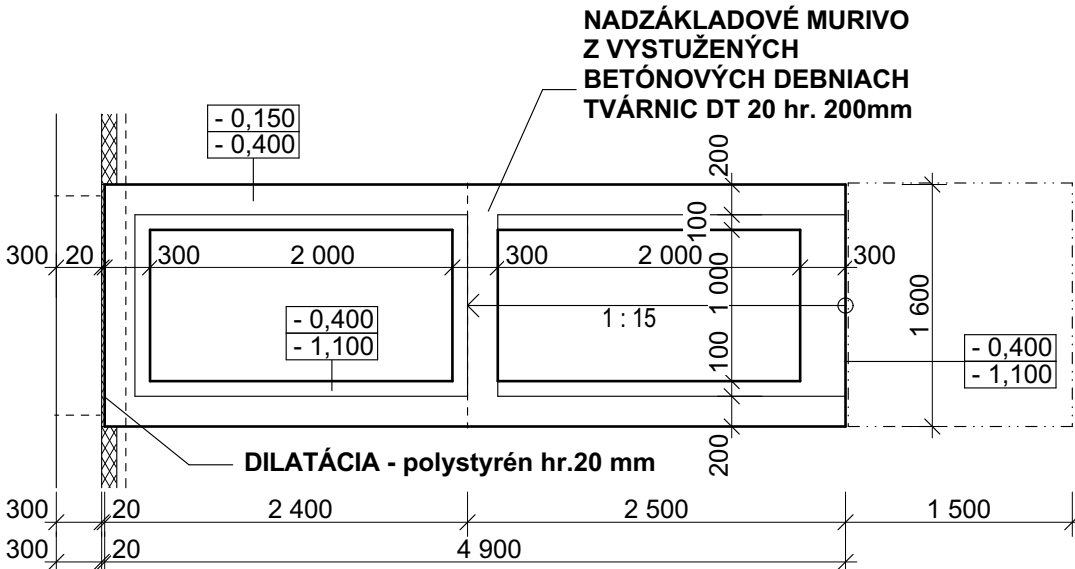


SKLADBA PODLÁH:

- P1**

 - PODKLADNÝ BETÓN C 25/30 - PROTIŠMYKOVÁ ÚPRAVA (METLIČKOVANÍM) HR. 140 mm
 - VYSTUŽENÝ KARI ROHOŽOU Ø 8 - 100/100 mm
 - BETÓNOVÝ RECYKLÁT FR. 8-32 mm HR. 250 mm

P2

 - PODKLADNÝ BETÓN C 25/30 - PROTIŠMYKOVÁ ÚPRAVA (METLIČKOVANÍM) HR. 140 mm
 - VYSTUŽENÝ KARI ROHOŽOU Ø 8 - 100/100 mm
 - BETÓNOVÝ RECYKLÁT FR. 8-32 mm HR. 150 mm

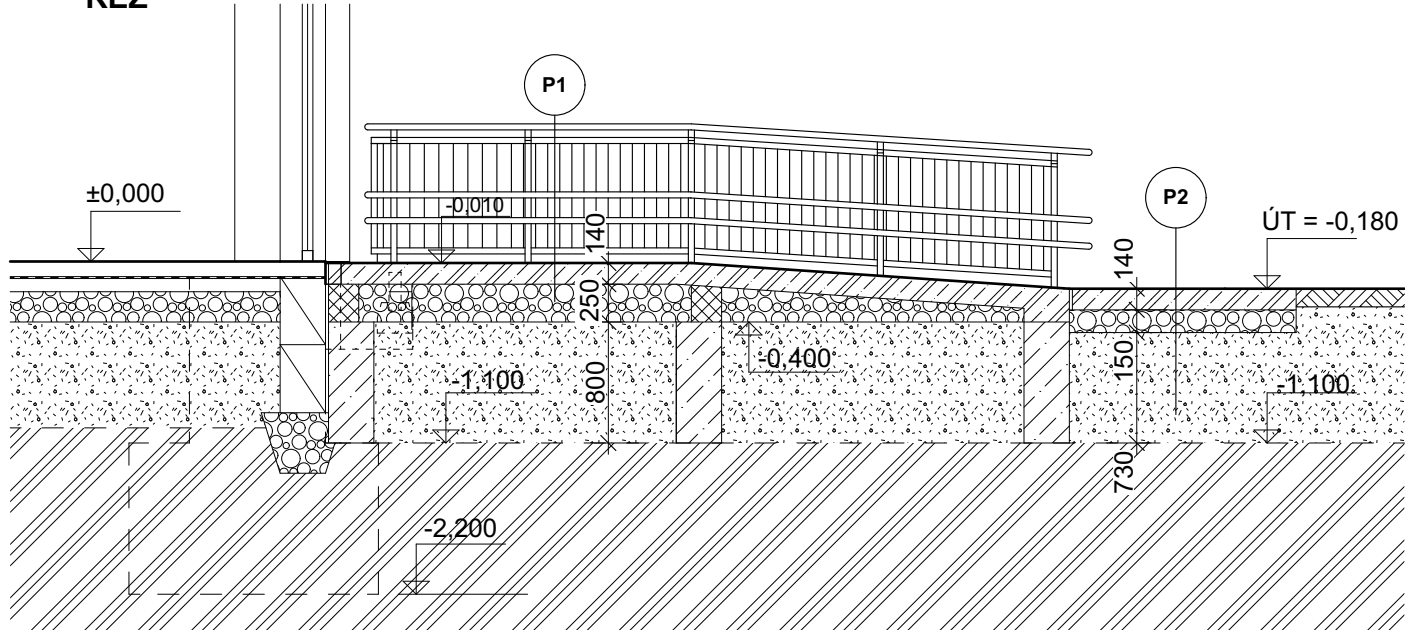REZ

VÝKAZ VÝSTUŽE: KARI ROHOŽ 100/100/8 mm - 7,84 m² - 2 ks x 47,4 kg/ks = 94,8 kg

BETÓN C25/30
OCEĽ 10505 (R)
krytie výstuže 20 mm

ZMENA	1	POPIS		DÁTUM		VYPRACOVAL		Táto dokumentácia je duševným majetkom autorov. Dokumentácia bola odovzdaná prijemcovi pre osobné použitie a bez písomného súhlasu autorov nesmie byť kopírovaná alebo poskytovaná tretím stranám. Akékoľvek porušenie bude predmetom žaloby.	
	2								
	3								
ZODP. PROJEKTANT:		Ing. M. ZVARA		MIESTO:		Košice - Staré Mesto		 SEEP spol. s r.o. PROJEKTOVÁ A INŽ. ČINNOSŤ Irkutská 15, 040 12 Košice tel. 0905/654 535, seep.kosice@gmail.com	
VYPRACOVAL:		Ing. arch. R. ZVARA		OKRES:		Košice - I			
INVESTOR:		MESTO KOŠICE		ZÁK.ČÍSLO:		1259 - 06/26			
Zníženie energetickej náročnosti pri prevádzke MŠ Zádielska 4, Košice VONKAJŠIA RAMPA R1								DÁTUM: 07/2026 FORMÁT: MIERKA:	Č.VÝKR. 15A