
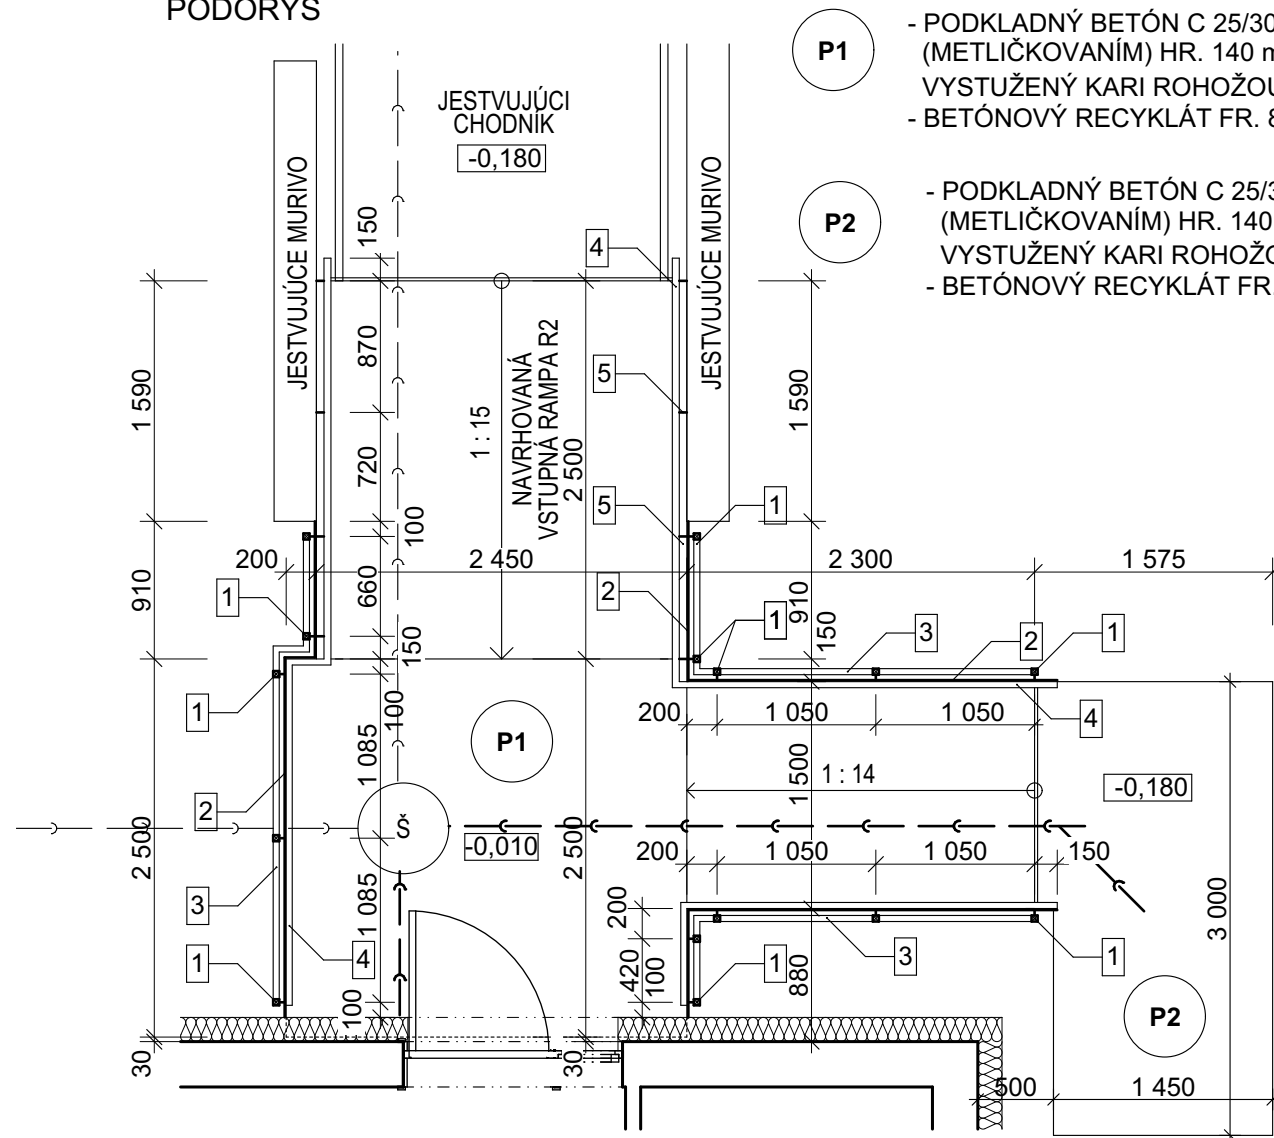
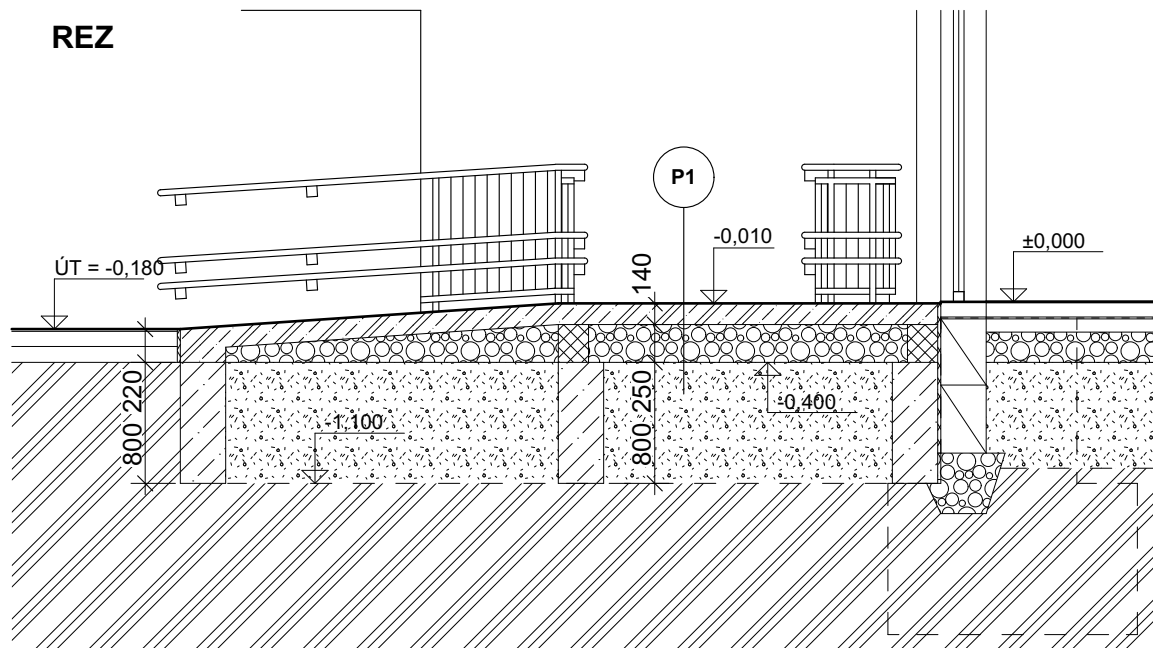


SKLADBA PODLÁH:

PÔDORYS

**REZ**

A ZÁKLADY

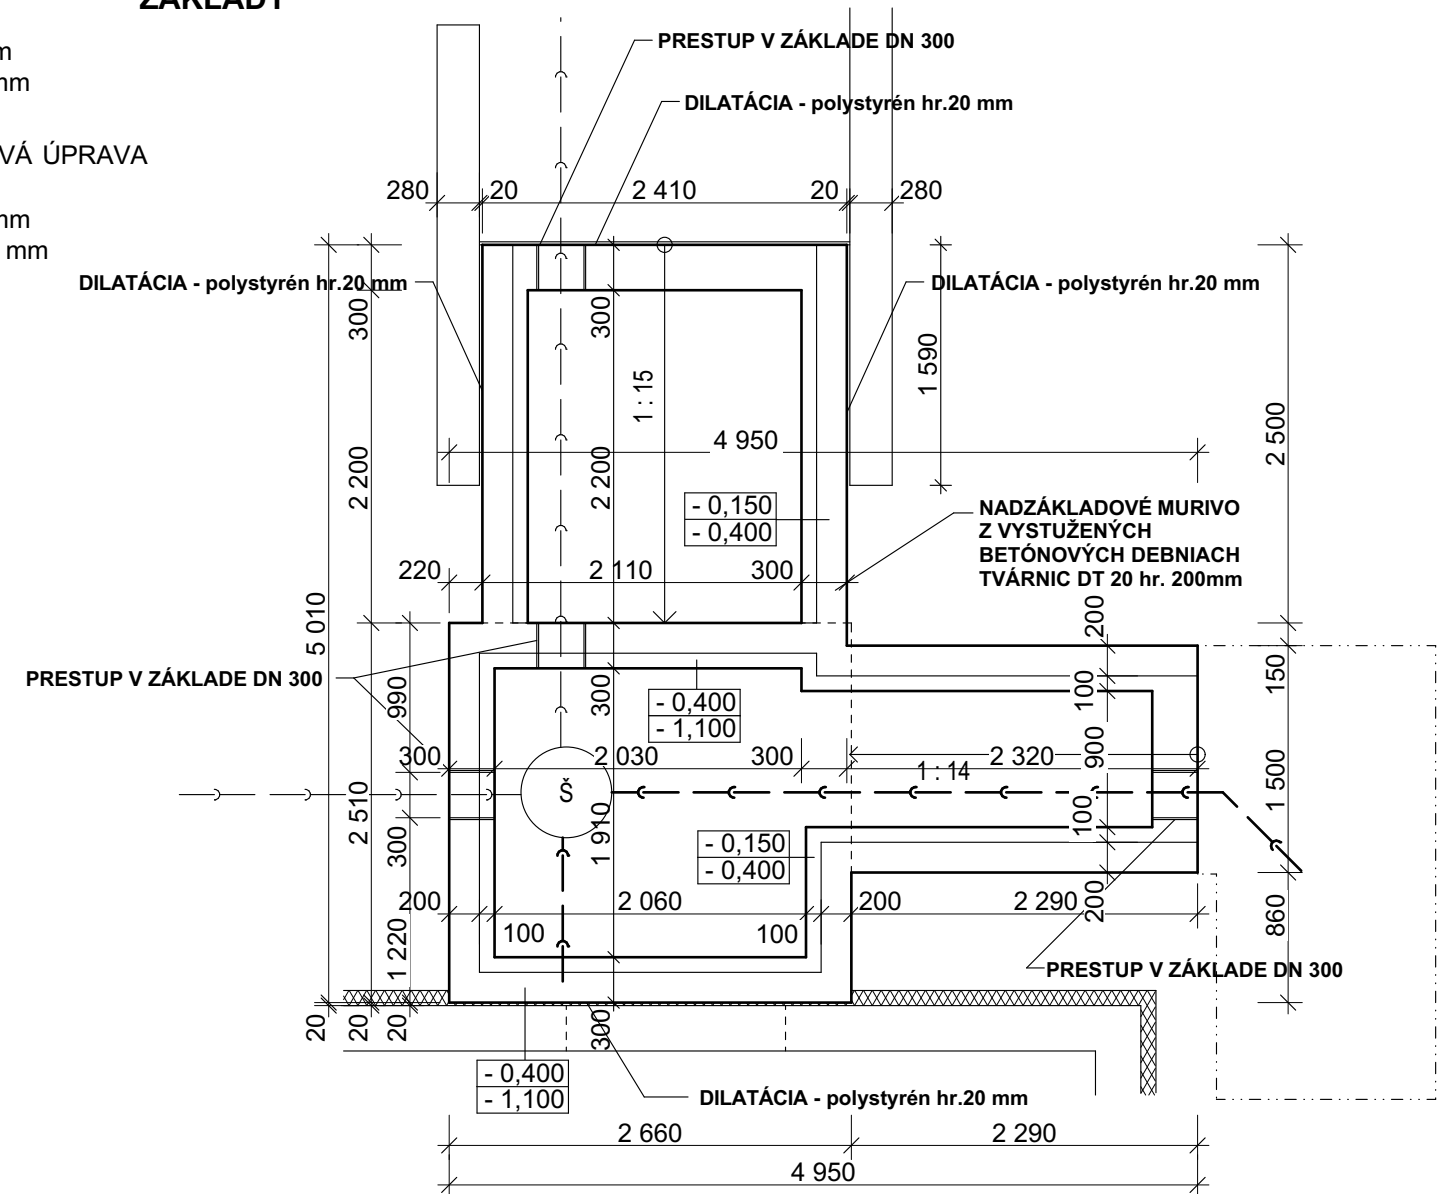

VÝKAZ VÝSTUŽE: KARI ROHOŽ 100/100/8 mm - 20,6 m² - 4 ks x 47,4 kg/ks = 189,6 kg

BETÓN C25/30
OCEĽ 10505 (R)
krytie výstuže 20 mm

ZMENA	1	POPIS		DÁTUM		VYPRACOVAL		Táto dokumentácia je duševným majetkom autorov.Dokumentácia bola odovzdaná prijemcovi pre osobné použitie a bez písomného súhlasu autorov nesmie byť kopírovaná alebo poskytovaná tretím stranám.Akékoľvek porušenie bude predmetom žaloby.		
	2									
	3									
ZODP. PROJEKTANT:		Ing. M. ZVARA		MIESTO:		Košice - Staré Mesto		 SEEP spol. s r.o. PROJEKTOVÁ A INŽ. ČINNOSŤ Irkutská 15,040 12 Košice tel.0905/654 535, seep.kosice@gmail.com		
VYPRACOVAL:		Ing.arch. R. ZVARA		OKRES:		Košice - I				
INVESTOR:		MESTO KOŠICE		ZÁK.ČÍSLO:		1259 - 06/26				
Zníženie energetickej náročnosti pri prevádzke MŠ Zádielska 4, Košice VONKAJŠIA RAMPA R2								DÁTUM: 07/2026		Č.VÝKR. 15B
								FORMÁT:		
								MIERKA:		