



REZ A-A, B-B - STARÝ STAV

rez B-B

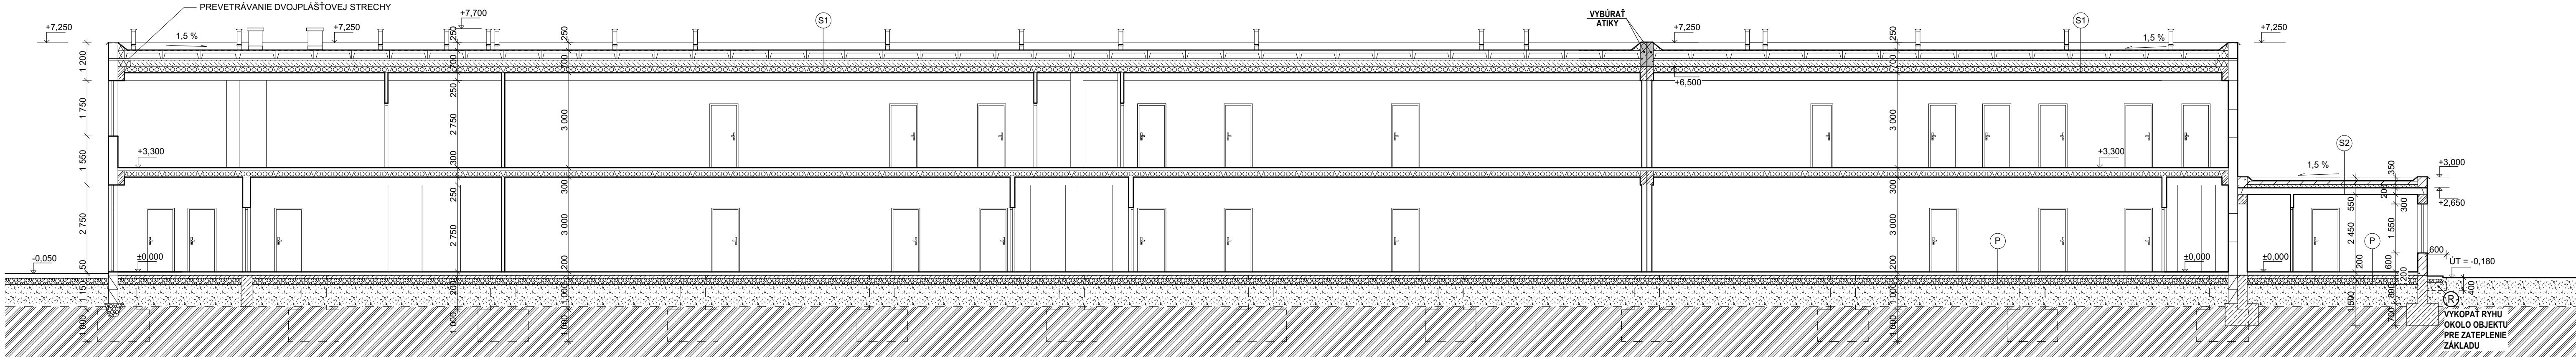

rez A-A

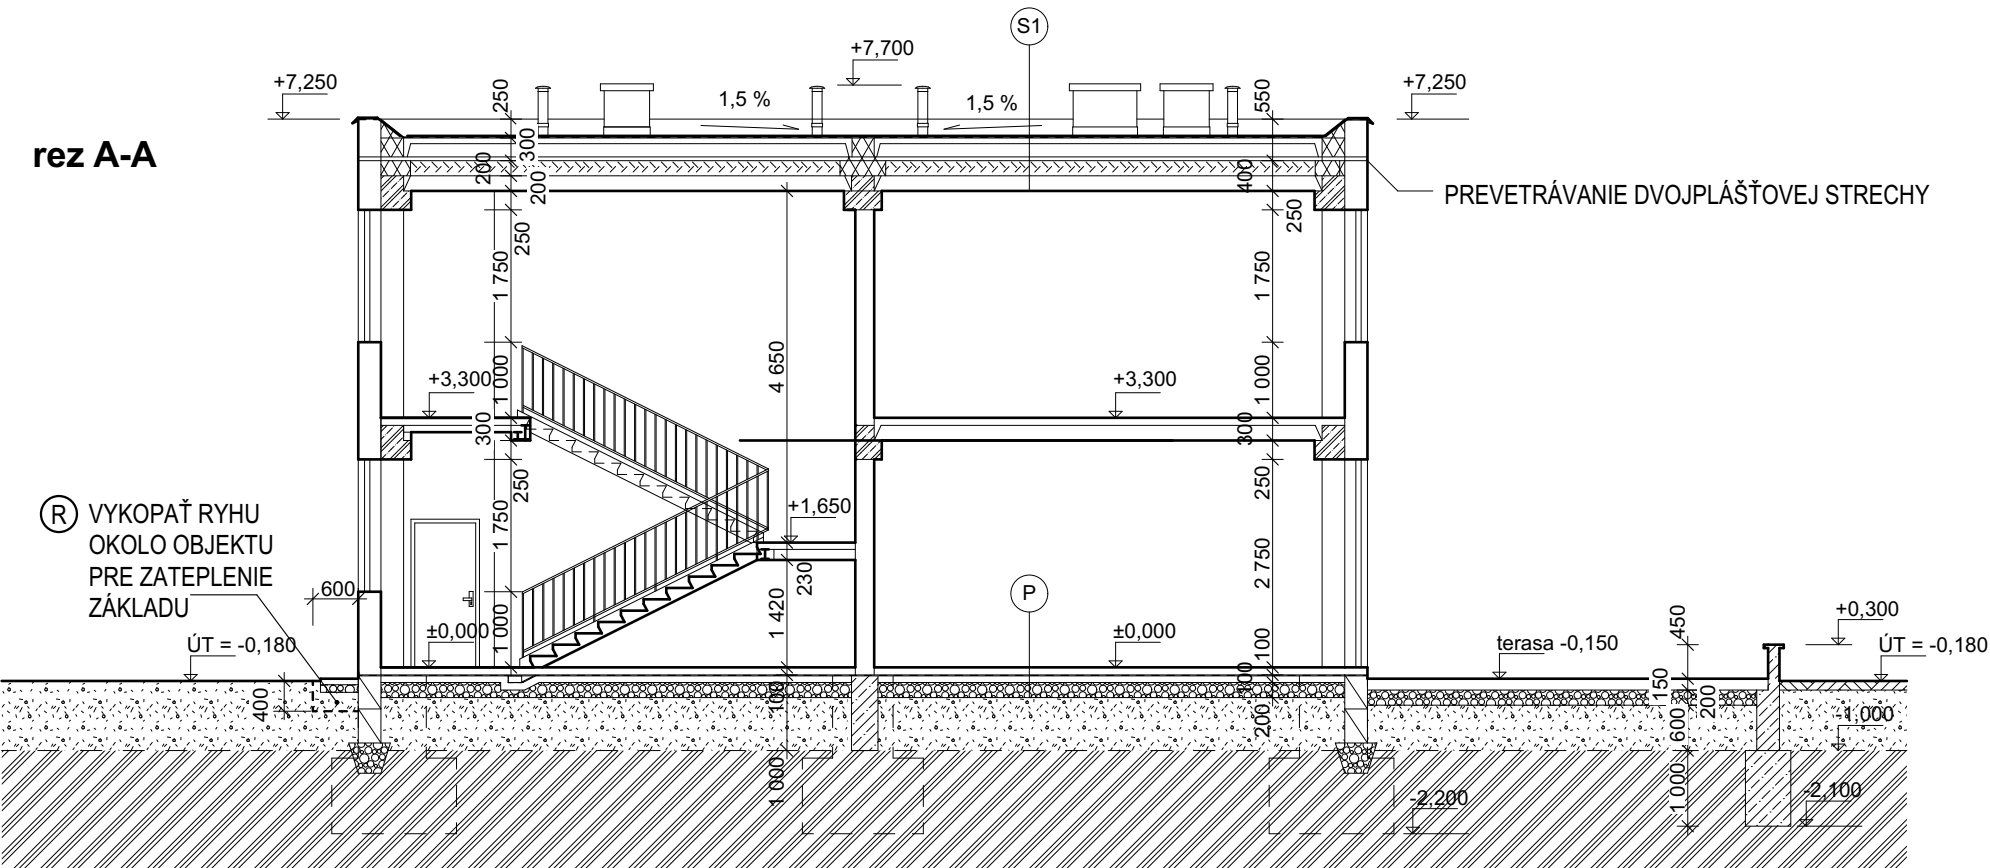

SKLADBA STRECHY :

- (S1)** - ASFALTOVÉ PÁSY vo viacerých vrstvách
- STREŠNÉ DOSKY - SZD 34 - 1200/6000 (hr.80mm)- hr. 240 mm
- VZDUCHOVÁ MEDZERA
- STRUSKA - hr. 200 mm
- LEPENKA A 400 H
- STROPNÝ PANEL - PPD2 -1200/6000 - hr. 200 mm
- (S2)** - ASFALTOVÉ PÁSY vo viacerých vrstvách
- PLYNOSILIKÁT+DVOJDIEROVANÉ TEHLY - hr. 70 mm
- PERLIT SYPANÝ - hr. 50 mm
- LEPENKA A 400 H
- STROPNÝ PANEL - PPD2 -1200/6000 - hr. 200 mm

SKLADBA PODLAHY :

- (P)** - KERAMICKÁ DLAŽBA (PVC) - hr. 10 mm (5 mm)
- CEMENTOVÝ POTER - hr. 20 mm
- PLYNOBETÓNOVÉ DOSKY - hr. 40 mm
- LEPENKA A 500 H
- IZOLÁCIA FIBREX - hr. 35 mm
- HYDROIZOLÁCIA - 2 x LEPENKA A 500 H
- PODKLADNÝ BETÓN - hr. 100 mm
- ŠTRKOVÉ ZHUTNENÉ LÔŽKO - hr. 100 - 200 mm

POZNÁMKA:

- PRED REALIZÁCIOU ZATEPLENIA FASÁDY JE POTREBNÉ:
- DEMONTOVAť VŠETKY VONKAJŠIE PARAPETY PLASTOVÝCH OKIEN - **1+2.NP = 214,3 bm**
- DEMONTOVAť PŮVODNÉ VONKAJŠIE DREVENÉ DVERE DO MIESTNOSTI - ODPAD
- DEMONTOVAť VŠETKY PŮVODNÉ PLASTOVÉ OKNÁ A DVERE S IZOLAČNÝM DVOJSKLOM VRÁTANE INT.ŽALÚZIÍ
- OSEKAť OMIETKU VONKAJŠÍCH OSTENÍ A NADPRAŽÍ PLASTOVÝCH OKIEN A DVERÍ
- DEMONTOVAť VEDENIE BLESKOZVODOV
- DEMONTOVAť VŠETKY KONŠTRUKCIE BRÁNIACE ZATEPLOVACÍM PRÁCAM
(PO ZATEPLENÍ ICH OPĀTOVNÉ OSADENIE)
- OTLČENIE VONKAJŠEJ ŠLACHTENEJ OMIETKY DO 30 %
- OTLČENIE VONKAJŠEJ ŠLACHTENEJ OMIETKY SOKLA NA 100 %

- PRED REALIZÁCIOU ZATEPLENIA STRECHY JE POTREBNÉ:
- DEMONTOVAť OPLECHOVANIE ATIKY RŠ 500 mm - STRECHA S1 = 175,0 bm; S2 = 23,0 bm
- DEMONTOVAť LEMOVANIE MURIVA RŠ 500 mm + DILATAČNÚ LIŠTU RŠ 100 mm - SPOLU 10,8 bm
- DEMONTOVAť VÝSTUPOVÝ REBRÍK - 1 KS
- DEMONTOVAť VEDENIE BLESKOZVODOV NA STRECHE A PO FASÁDE
- DEMONTÁŽ VRSTVIE OBOCH STRIECH PO NOSNÚ STROPNÚ KONŠTRUKCIU
- DEMONTOVAť VŠETKY KONŠTRUKCIE BRÁNIACE ZATEPLOVACÍM PRÁCAM
(PO ZATEPLENÍ ICH OPĀTOVNÉ OSADENIE)
- DEMONTOVAť VETRACIE HLAVICE, PO ZATEPLENÍ OPĀTOVNÉ OSADENIE NOVÝCH HLAVÍC

- PRI SANAČNÝCH A DEMOLAČNÝCH PRÁČACH JE POTREBNÉ DODRŽAť VŠETKY
BEZPEČNOSTNÉ OPATRENIA V ZMYSLE PLATNEJ LEGISLATÍVY - viď SÚHRNNÁ SPRÁVA

LEGENDA:

- (S1)** - JESTVUJÚCE KONŠTRUKCIE
(S2) - BÚRACIE PRÁČE
(R) - VYKOPAť RYHU OKOLO OBJEKTU š. 600mm, hl. 400 mm
PRE ZATEPLENIE ZÁKLADU
- OKAPOVÝ CHODNÍK OKOLO OBJEKTU TVORIA
BETÓNOVÉ DLAŽOBNÉ KOCKY 500/500/100 mm
- PRI HLAVNOM VSTUPE VYBURAť BETÓNOVÝ OKAPOVÝ
CHODNÍK ROZMEROV 500/2050/150 mm

ZMENA	1	POPIS	DÁTUM		VYPRACOVAL		Táto dokumentácia je duševným majetkom autorov.Dokumentácia bola odovzdaná príjemcovi pre osobné použitie a bez písomného súhlasu autorov nesmie byť kopírovaná alebo poskytovaná tretím stranám.Akékoľvek porušenie bude predmetom žaloby.			
	2									
	3									
ZODP. PROJEKTANT:		Ing. M. ZVARA		Miesto:		Košice - Staré Mesto			SEEP spol. s r.o. PROJEKTOVÁ A INŽ. ČINNOSŤ Irkutská 15,040 12 Košice tel.0905/654 535, seep.kosice@gmail.com	
VYPRACOVAL:		Ing.arch. R. ZVARA		OKRES:		Košice - I				
INVESTOR:		MESTO KOŠICE		ZÁK.ČÍSLO:		1259 - 06/26				
Zníženie energetickej náročnosti pri prevádzke MŠ Zádielska 4, Košice REZ A-A, B-B - STARÝ STAV								DÁTUM: 07/2026		Č.VÝKR. 7
								FORMÁT: 4 x A4		
								MIERKA: 1:100		

Handwritten signature

SEEP spol. s r.o.
PROJEKTOVÁ A INŽ. ČINNOSŤ
Irkutská 15,040 12 Košice
tel.0905/654 535, seep.kosice@gmail.com