



POHLADY - STARÝ STAV


pohľad západný

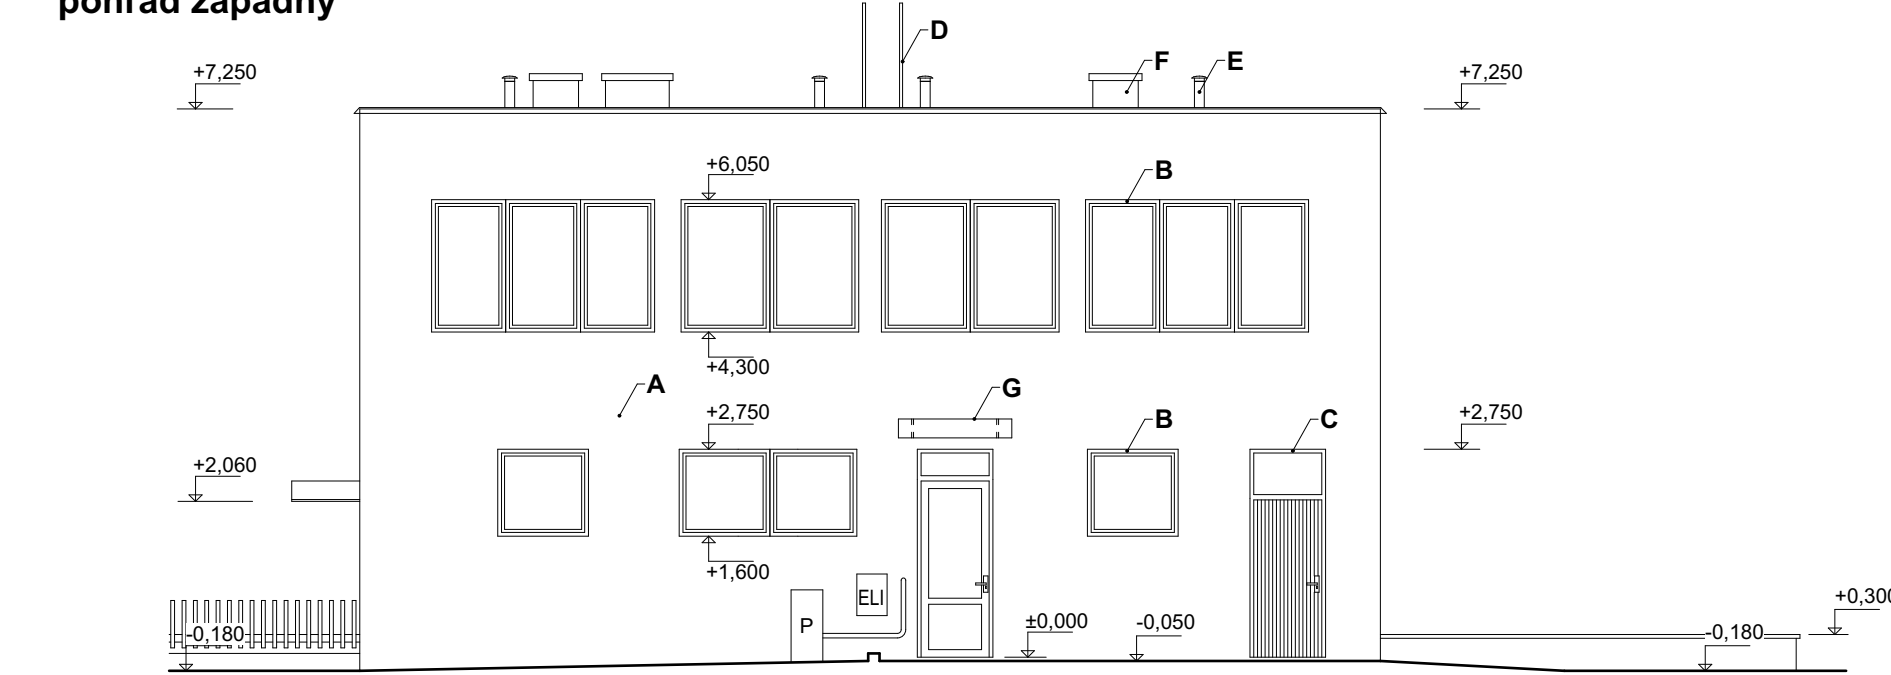


pohľad východný

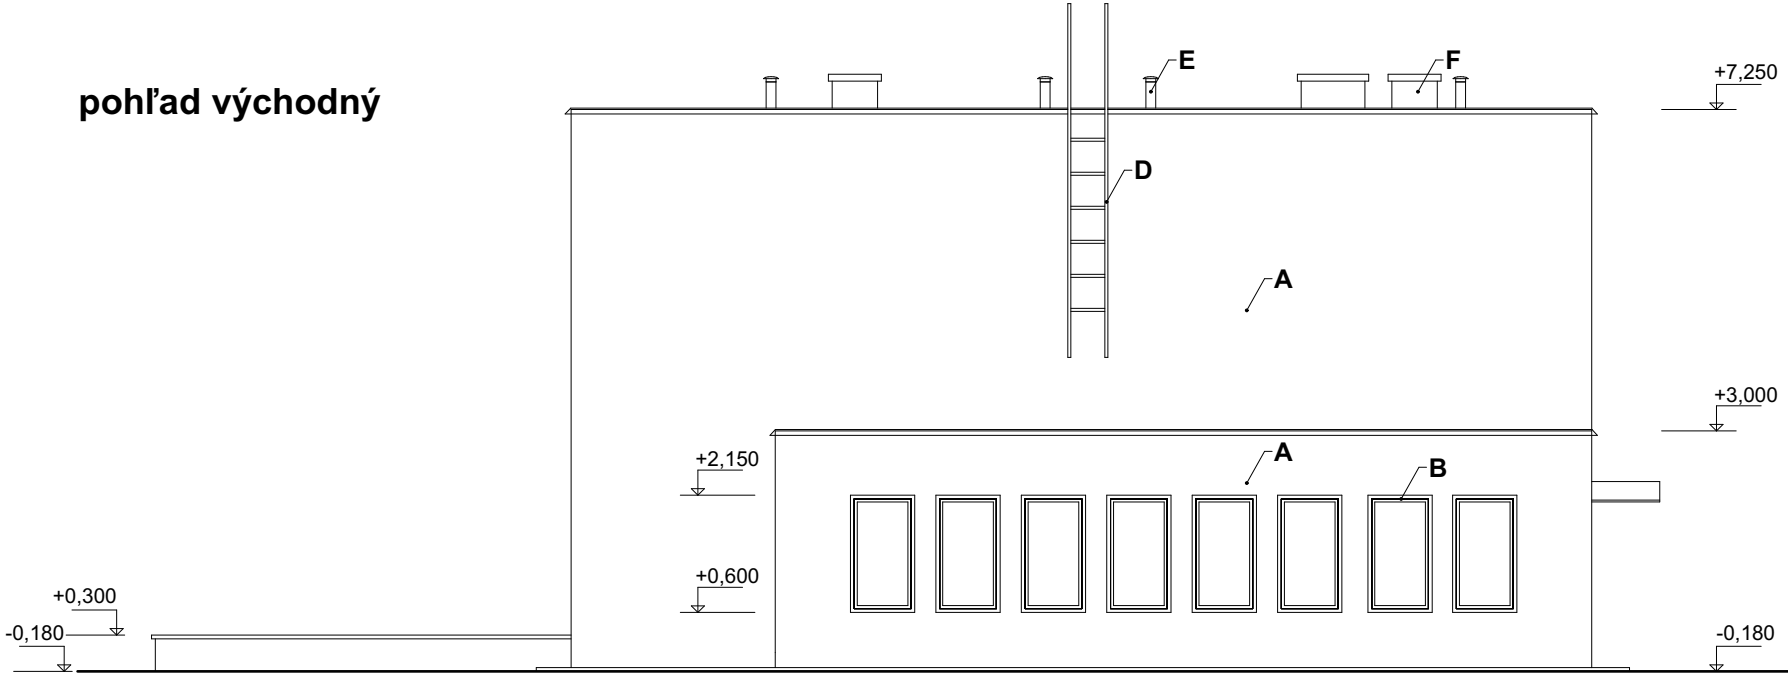

pohľad južný

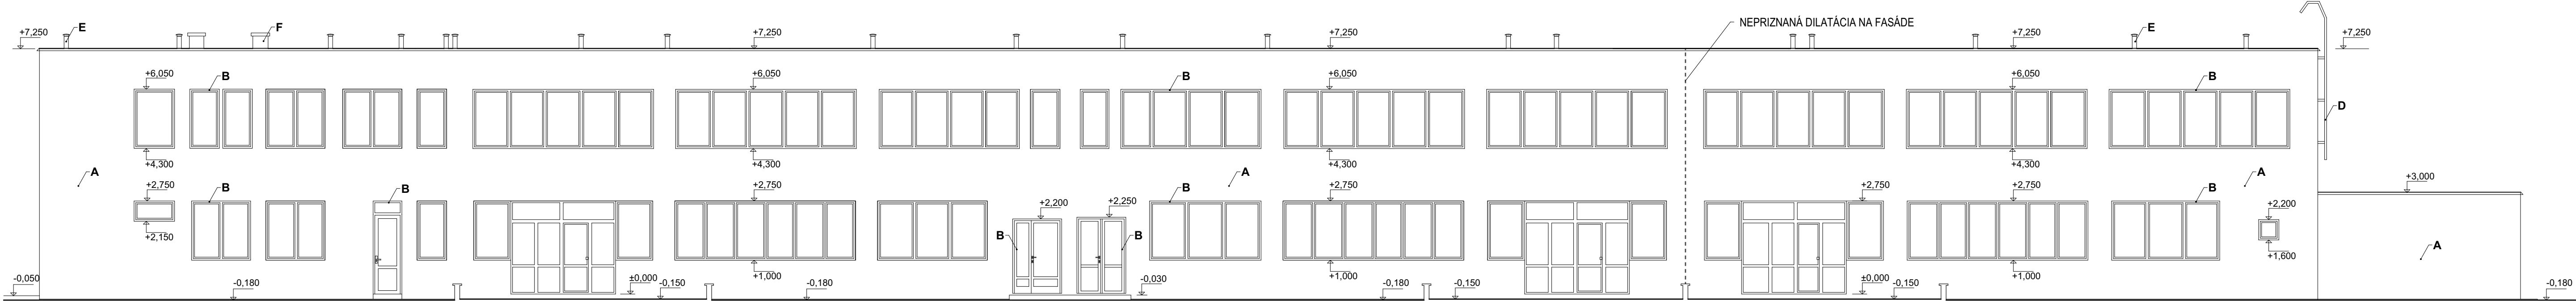

pohľad severný

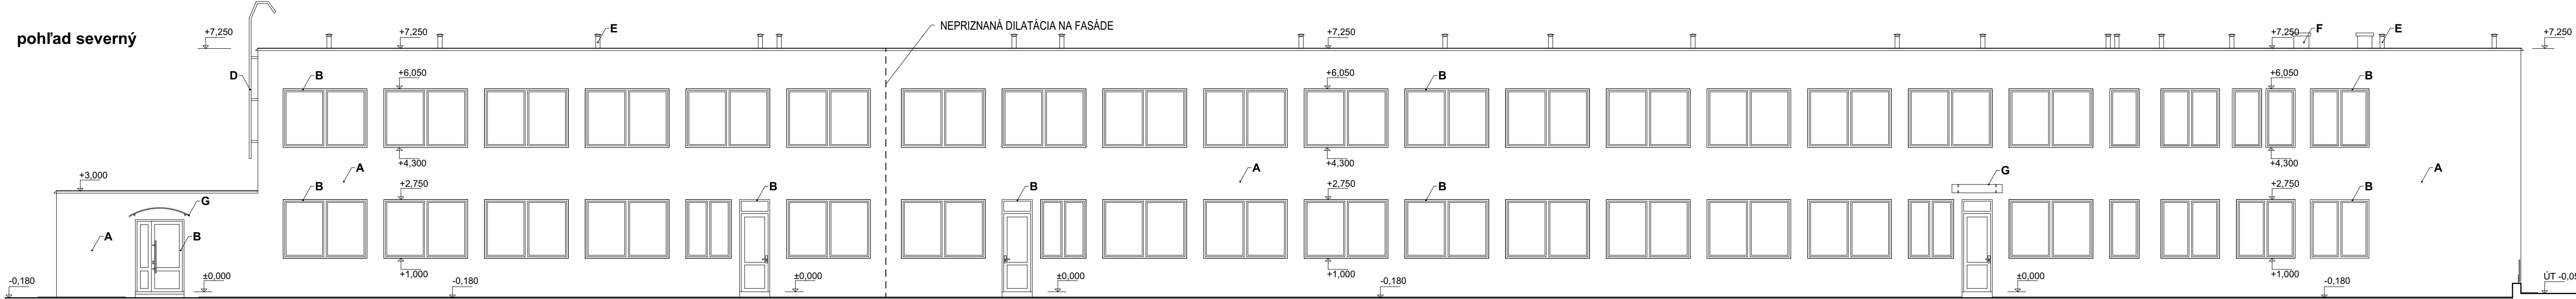

LEGENDA:

- A - VONKAJŠIA ŠLACHTENÁ OMIETKA / BRIZOLIT
- B - PLASTOVÉ OKNÁ A DVERE S IZOLAČNÝM DVOJSKLOM - FARBA BIELA
- C - DREVENÉ EXTERIÉROVÉ DVERE S PEVNÝM NADSVETLÍKOM
- D - OCELOVÝ VÝSTUPOVÝ REBRÍK
- E - VETRACIE HLAVICE ZVISLEJ KANALIZÁCIE
- F - ODVETRAVANIE KUCHYNE - KONŠTRUKCIE NAD ÚROVŇOU STRECHY
- G - STRIEŠKY VSTUPOV DO BUDOVY / LEXAN

POZNÁMKA:

- PRED REALIZÁCIOU ZATEPLENIA FASÁDY JE POTREBNÉ:
- DEMONTOVAŤ VŠETKY VONKAJŠIE PARAPETY PLASTOVÝCH OKIEN - **1+2.NP = 214,3 bm**
 - DEMONTOVAŤ PÔVODNÉ VONKAJŠIE DREVENÉ DVERE DO MIESTNOSTI - ODPAD rozmerov 1000/2750mm-počet **1ks**
 - OSEKAŤ OMIETKU VONKAJŠÍCH OSTENÍ A NADPRAŽÍ PLASTOVÝCH OKIEN A DVERÍ
 - PRE POTREBU ICH ZATEPLENIA
 - DEMONTOVAŤ VEDENIE BLESKOZVODOV
 - DEMONTOVAŤ VŠETKY KONŠTRUKCIE BRÁNIACE ZATEPLOVACÍM PRÁCAM
 - (PO ZATEPLENÍ ICH OPĀTOVNÉ OSADENIE)
 - OTLČENIE VONKAJŠEJ ŠLACHTENEJ OMIETKY DO 30 %
 - OTLČENIE VONKAJŠEJ ŠLACHTENEJ OMIETKY SOKLA NA 100 %

PRED REALIZÁCIOU ZATEPLENIA STRECHY JE POTREBNÉ:

- DEMONTOVAŤ OPLECHOVANIE ATIKY RŠ 500 mm - STRECHA S1 = 175,0 bm; S2 = 23,0 bm
- DEMONTOVAŤ LEMOVANIE MURIVA RŠ 500 mm + DILATAČNÚ LIŠTU RŠ 100 mm - SPOLU 10,8 bm
- DEMONTOVAŤ VÝSTUPOVÝ REBRÍK - 1 KS
- DEMONTOVAŤ VEDENIE BLESKOZVODOV NA STRECHE A PO FASÁDE
- DEMONTÁŽ VRSTVIE OBOCH STRIECH PO NOSNÚ STROPNÚ KONŠTRUKCIU - VIĎ REZY
- DEMONTOVAŤ VŠETKY KONŠTRUKCIE BRÁNIACE ZATEPLOVACÍM PRÁCAM
- (PO ZATEPLENÍ ICH OPĀTOVNÉ OSADENIE)
- DEMONTOVAŤ VETRACIE HLAVICE, PO ZATEPLENÍ OPĀTOVNÉ OSADENIE NOVÝCH HLAVÍC

- PRI SANAČNÝCH A DEMOLAČNÝCH PRÁČACH JE POTREBNÉ DODRŽAŤ VŠETKY BEZPEČNOSTNÉ OPATRENIA V ZMYSLE PLATNEJ LEGISLATÍVY - viď SÚHRNNÁ SPRÁVA

1	
---	--	--	