


ROZVODNÁ SÚSTAVA : 3/PEN AC 400/230 V 50 Hz, TN–C–S
OCHRANNÉ OPATRENIE PODLA STN 33 2000.4.41
: čl. 411 SAMOČINNÉ ODPOJENIE NAPÁJANIA
: čl. 412 DVOJITÁ ALEBO ZOSILNENÁ IZOLÁCIA


POZNÁMKA:


PROJEKT RIEŠI NÁVRH NOVÉHO RE+RH, SKRIŇOVÉHO VYHOTOVENIA, DVE POLIA: 2x 800x2000x300.
ROZVÁDZAČE RMS–1, RS1.1, RS3 AŽ RS6, RS01 SÚ EXISTUJÚCE, PROJEKT RIEŠI ICH PREZBROJENIE,
RESP. DOZBROJENIE. V RS1.1 SA EXISTUJÚCI VYPÍNAČ 63 A VYMENÍ ZA 25 A.


ZMENA		PREMED		DOKA		PODPIS	
VYPRACOVAL	Ing. Vargová	PEVLUMA s.r.o. Trieda KVP č.4, 040 23 Košice Mobil 0905 984 309					
KONTROLOVAL	Ing. Klešč						
PROJ. SO,PS	Ing. arch. R. ZVARA						
OBEC	Košice–Staré mesto						
INVESTOR	MČ Košice – Staré mesto	POČET A4		9	STUPEŇ	P	
STAVBA		Zníženie energetickej náročnosti ipri prevádzke		DÁTUM		07/2026	
OBJ.–PS.		MŠ Zádielska 4, Košice		Č.ŽÁK.			
Elektroinštalácia		26 / M19.EO		MIERKA		1:100	
ROZVÁDZAČE		Č.VÝKŔ.		KÓTOVANÉ		V mm	
OBSAH		1					

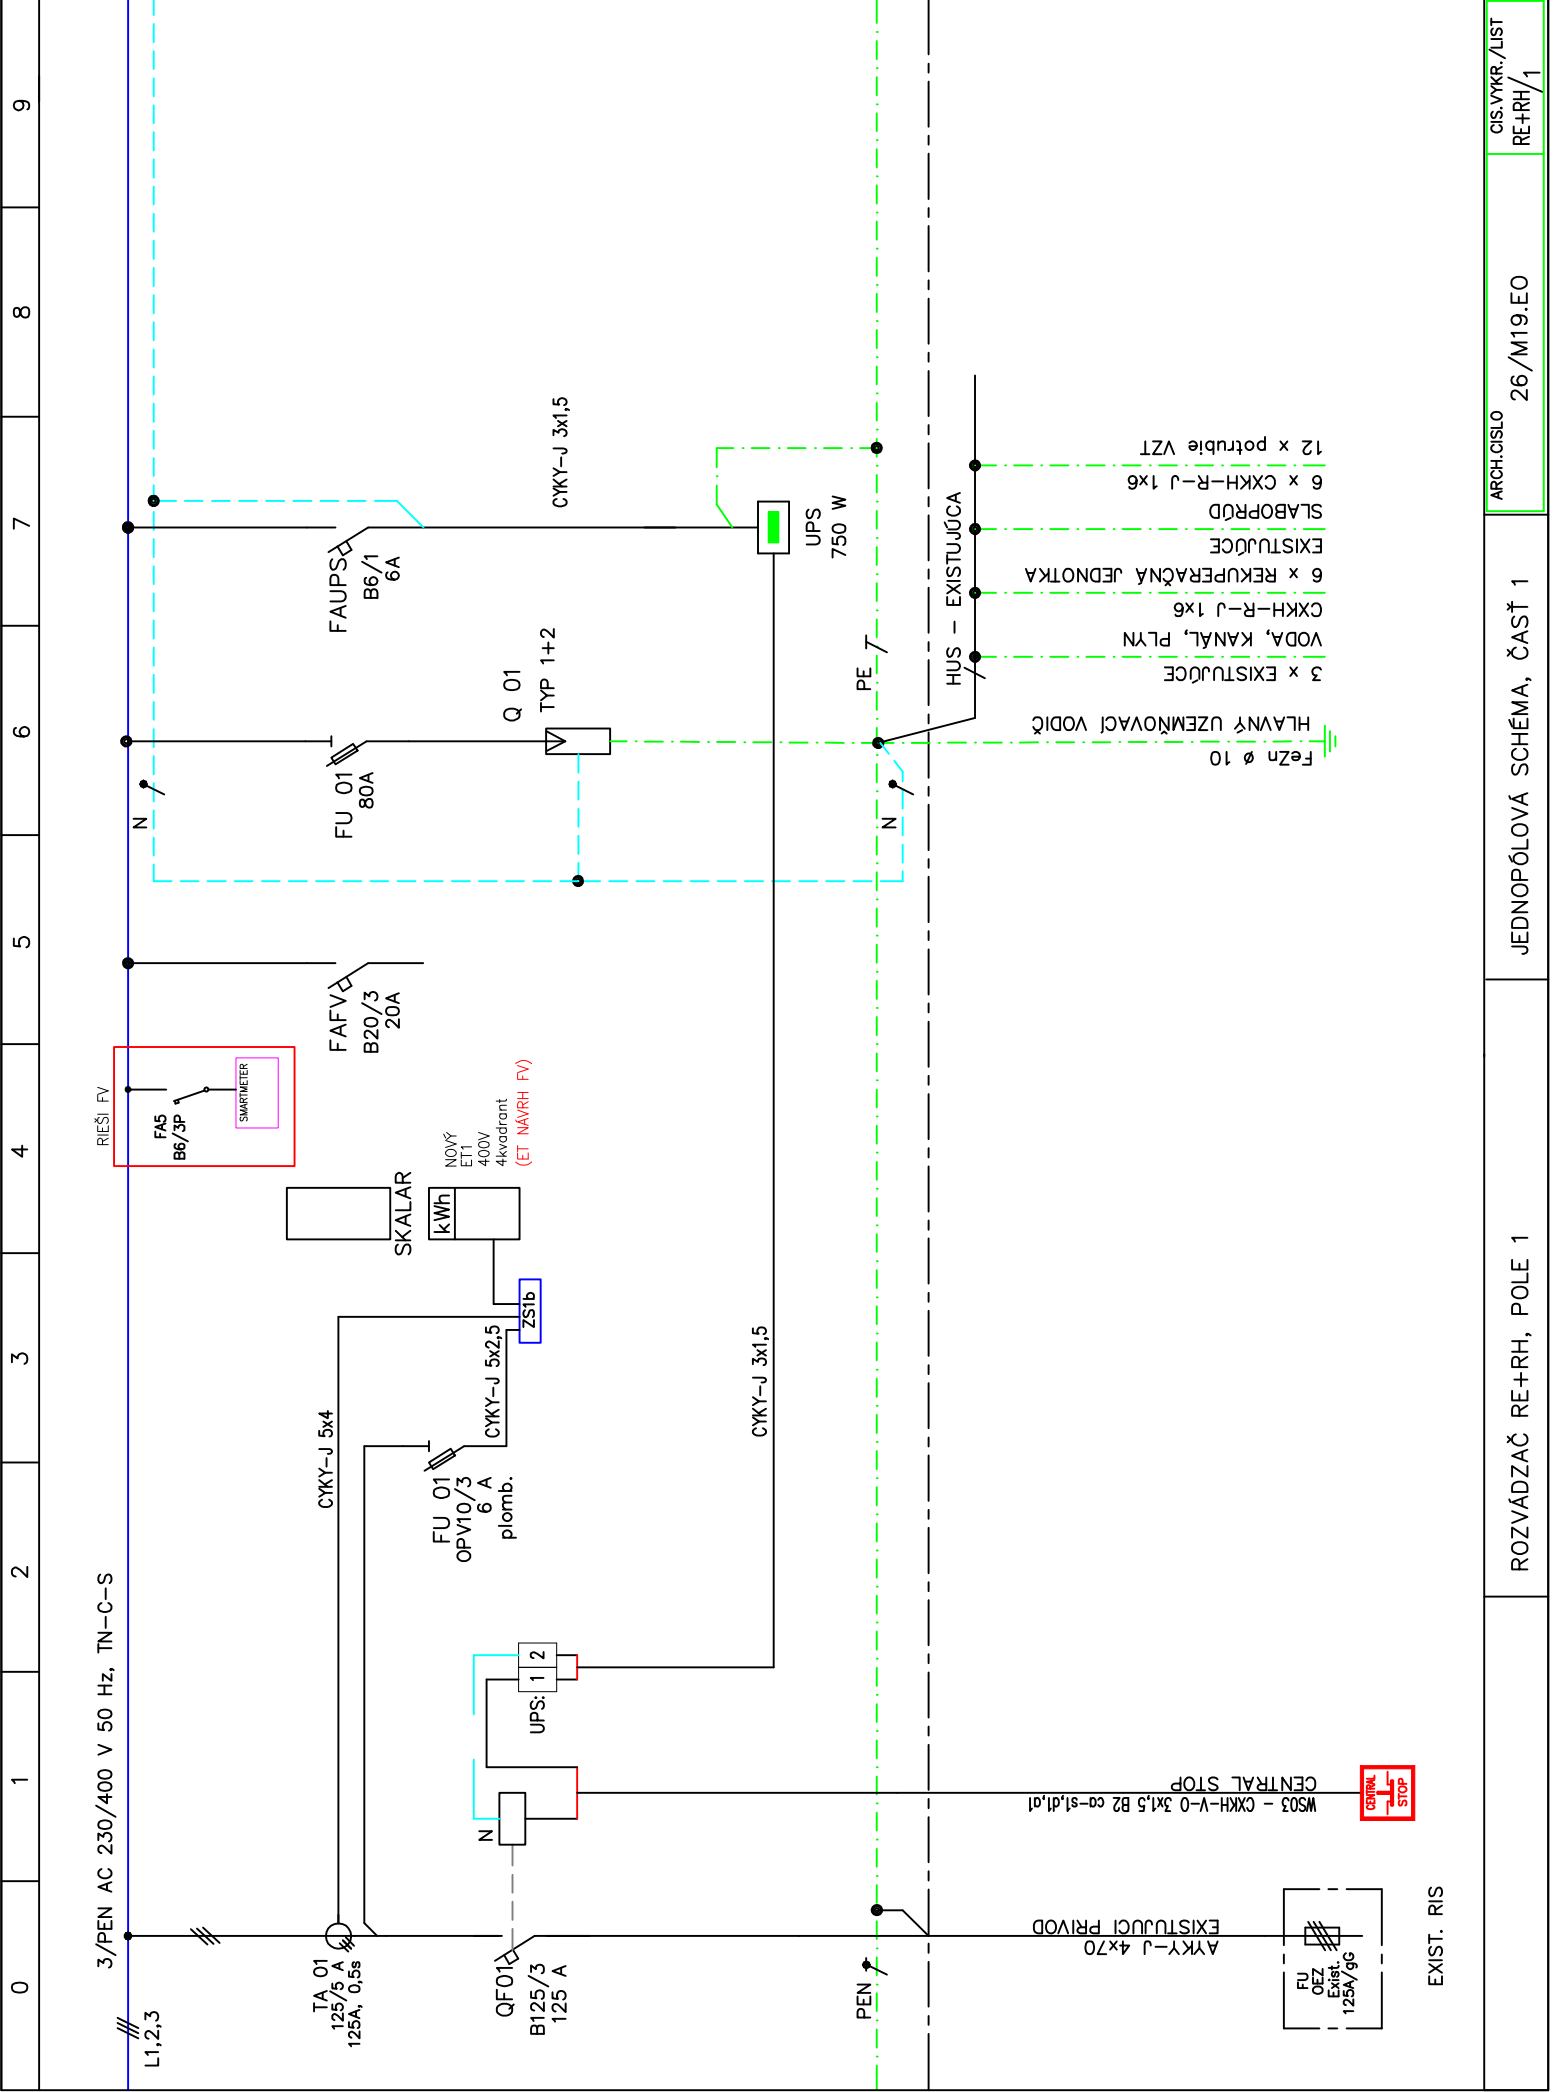



[illegible]

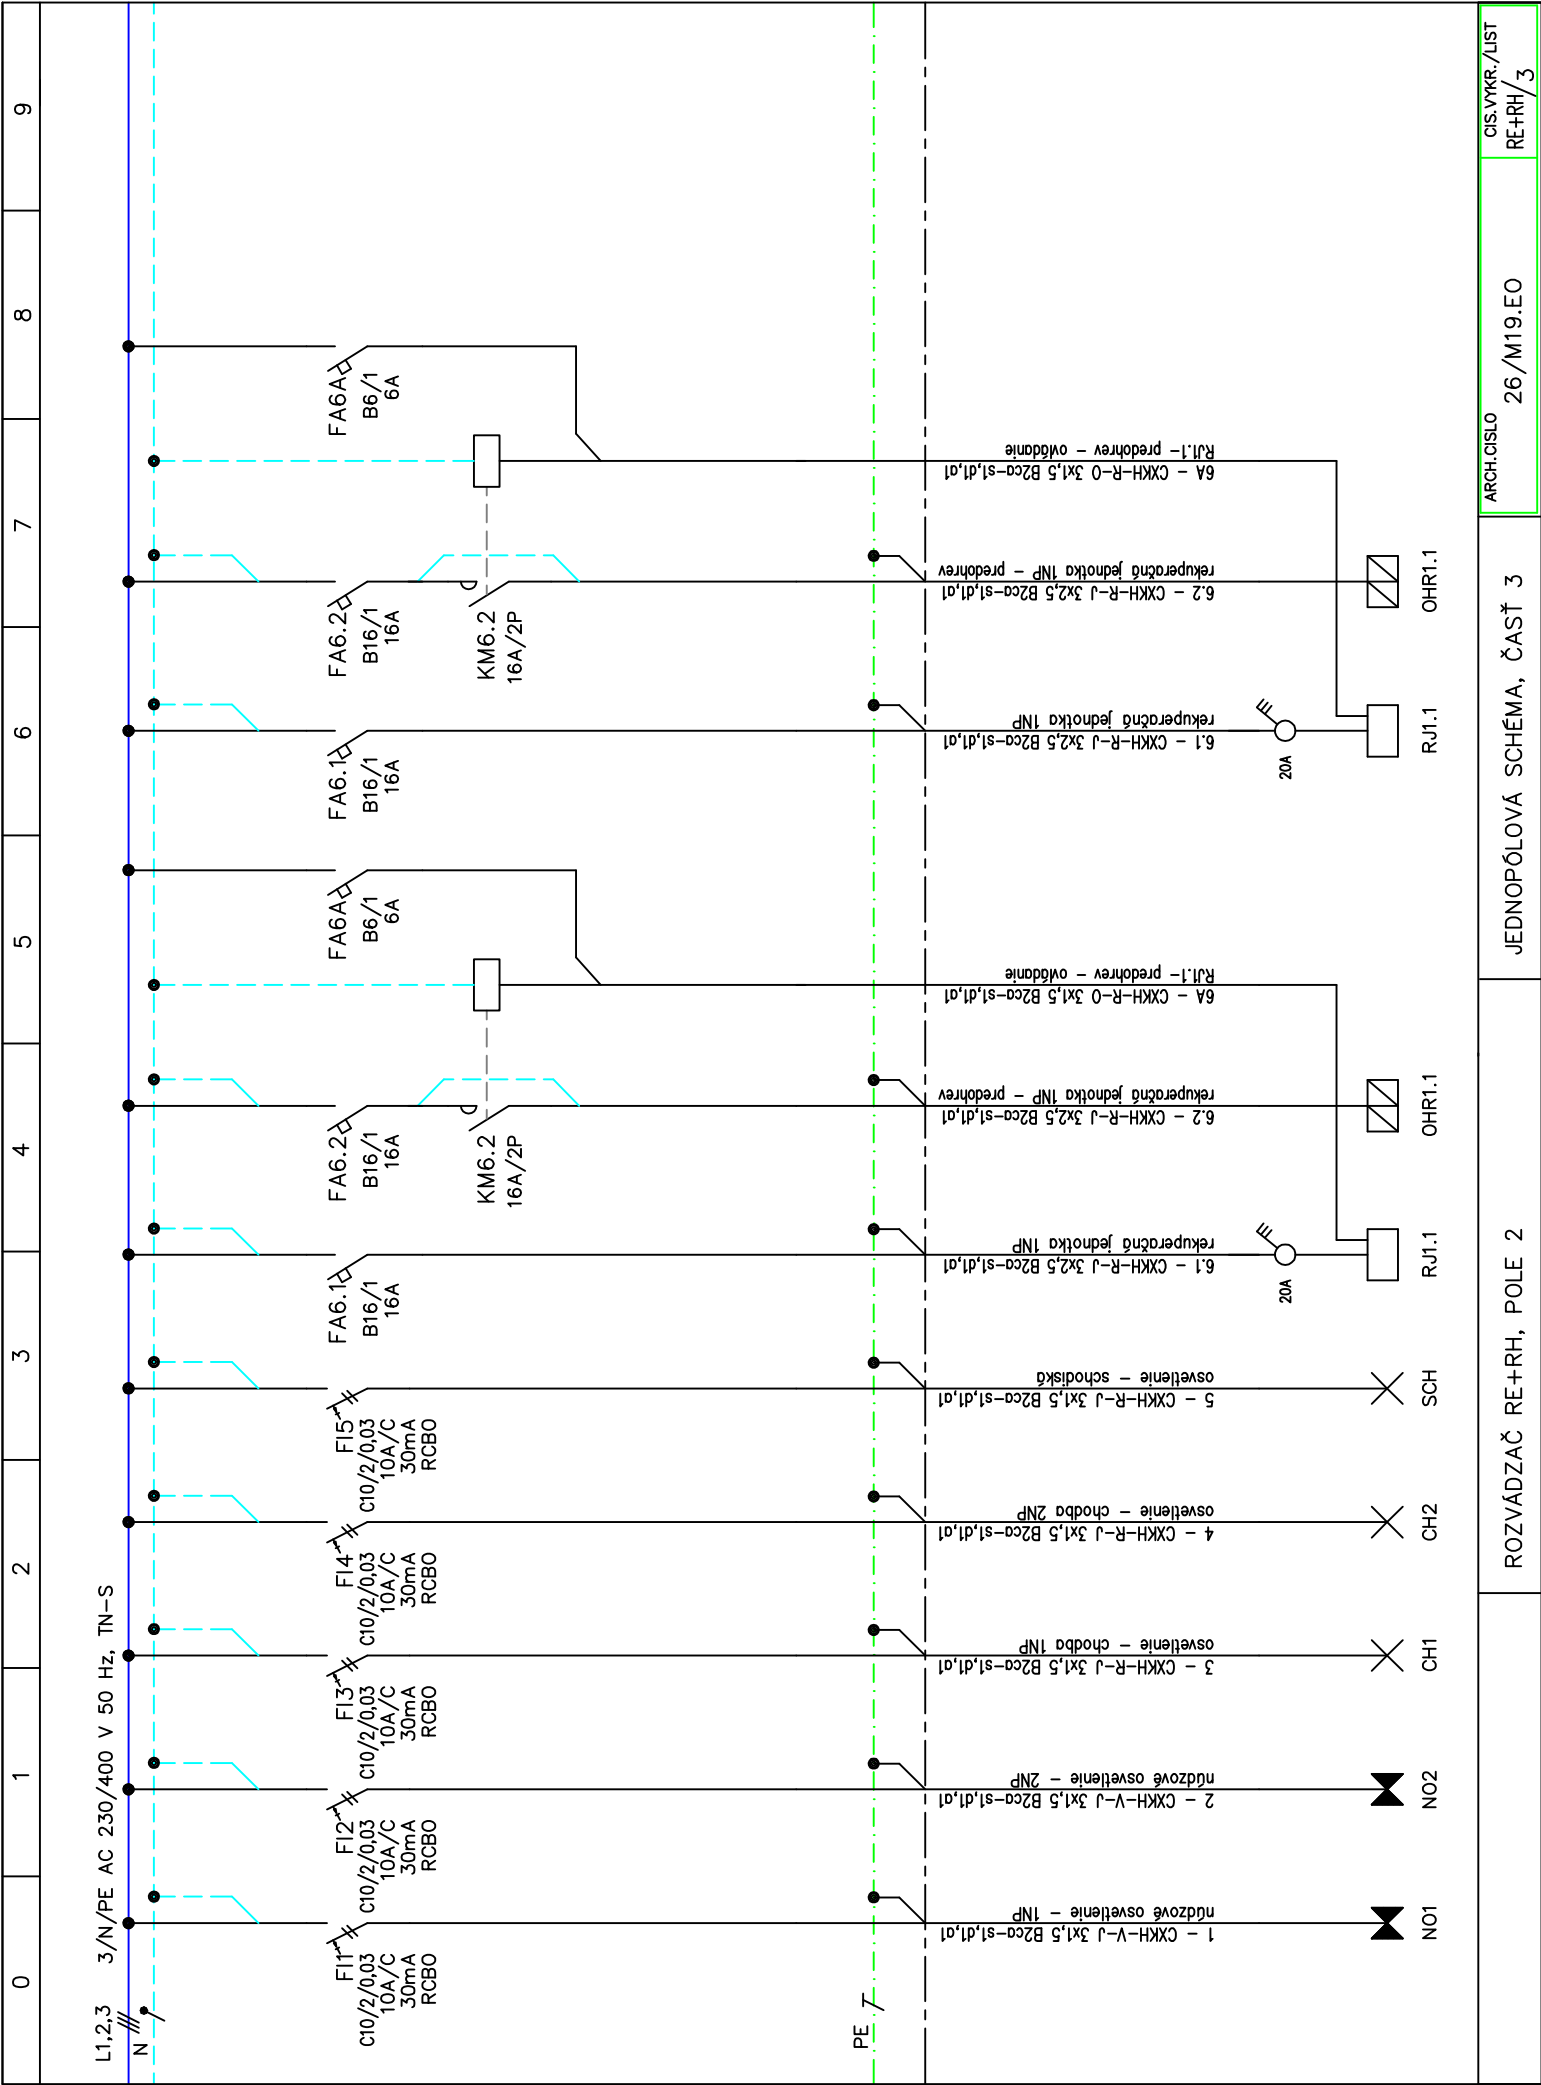

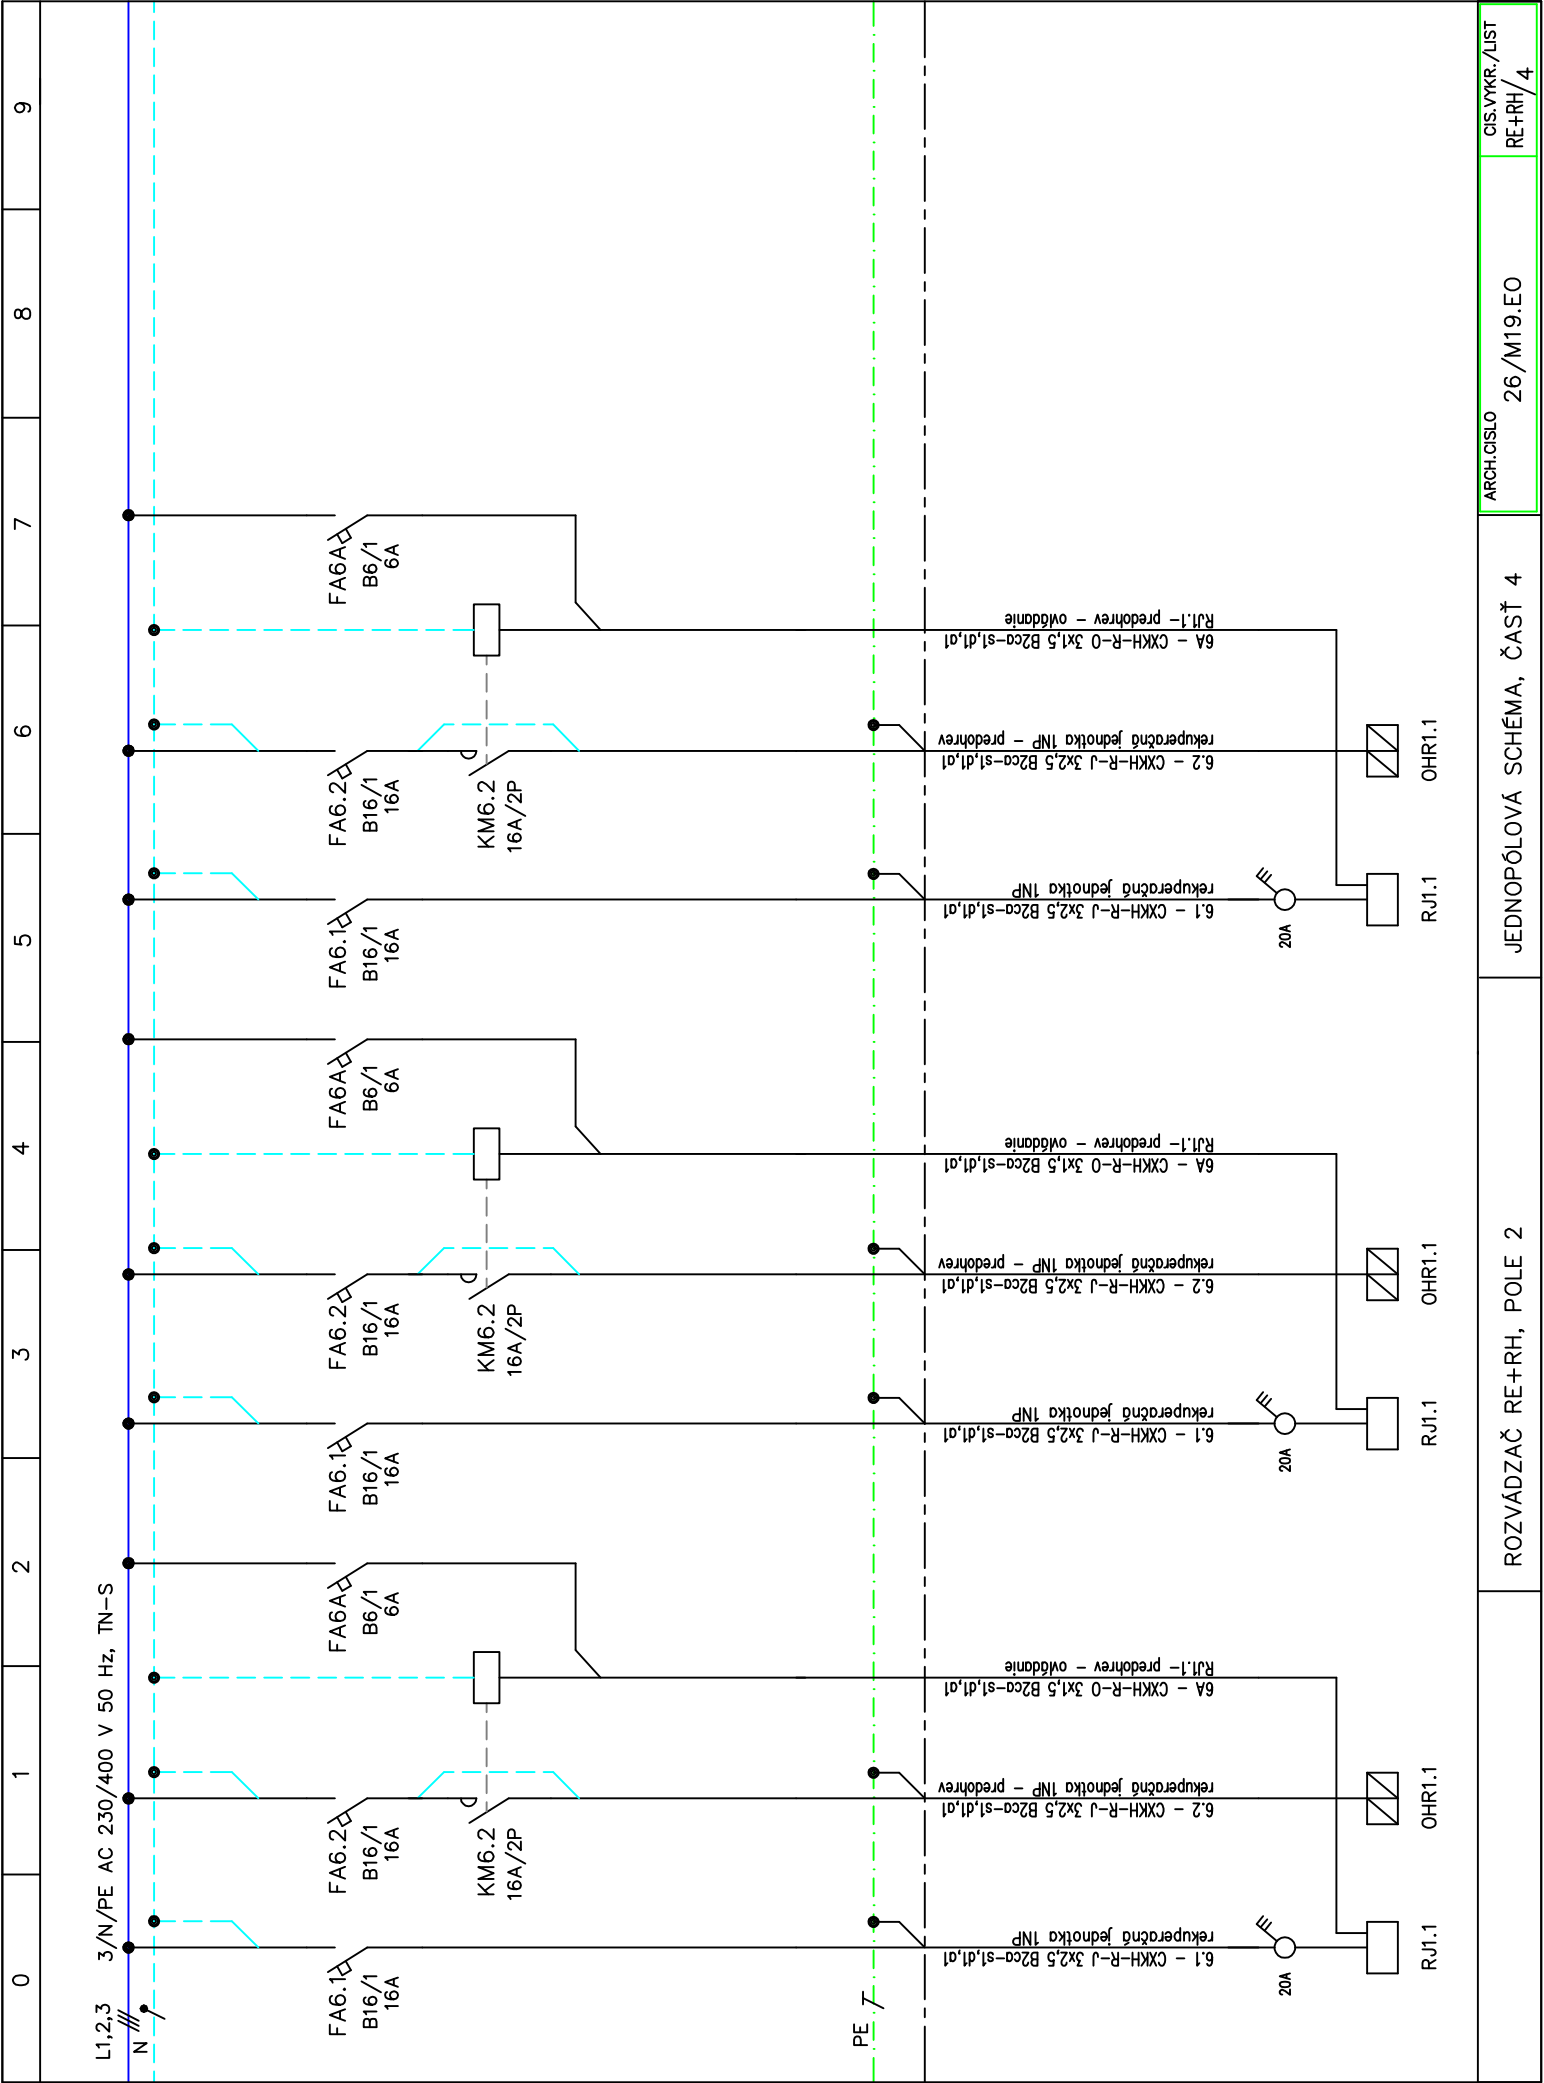

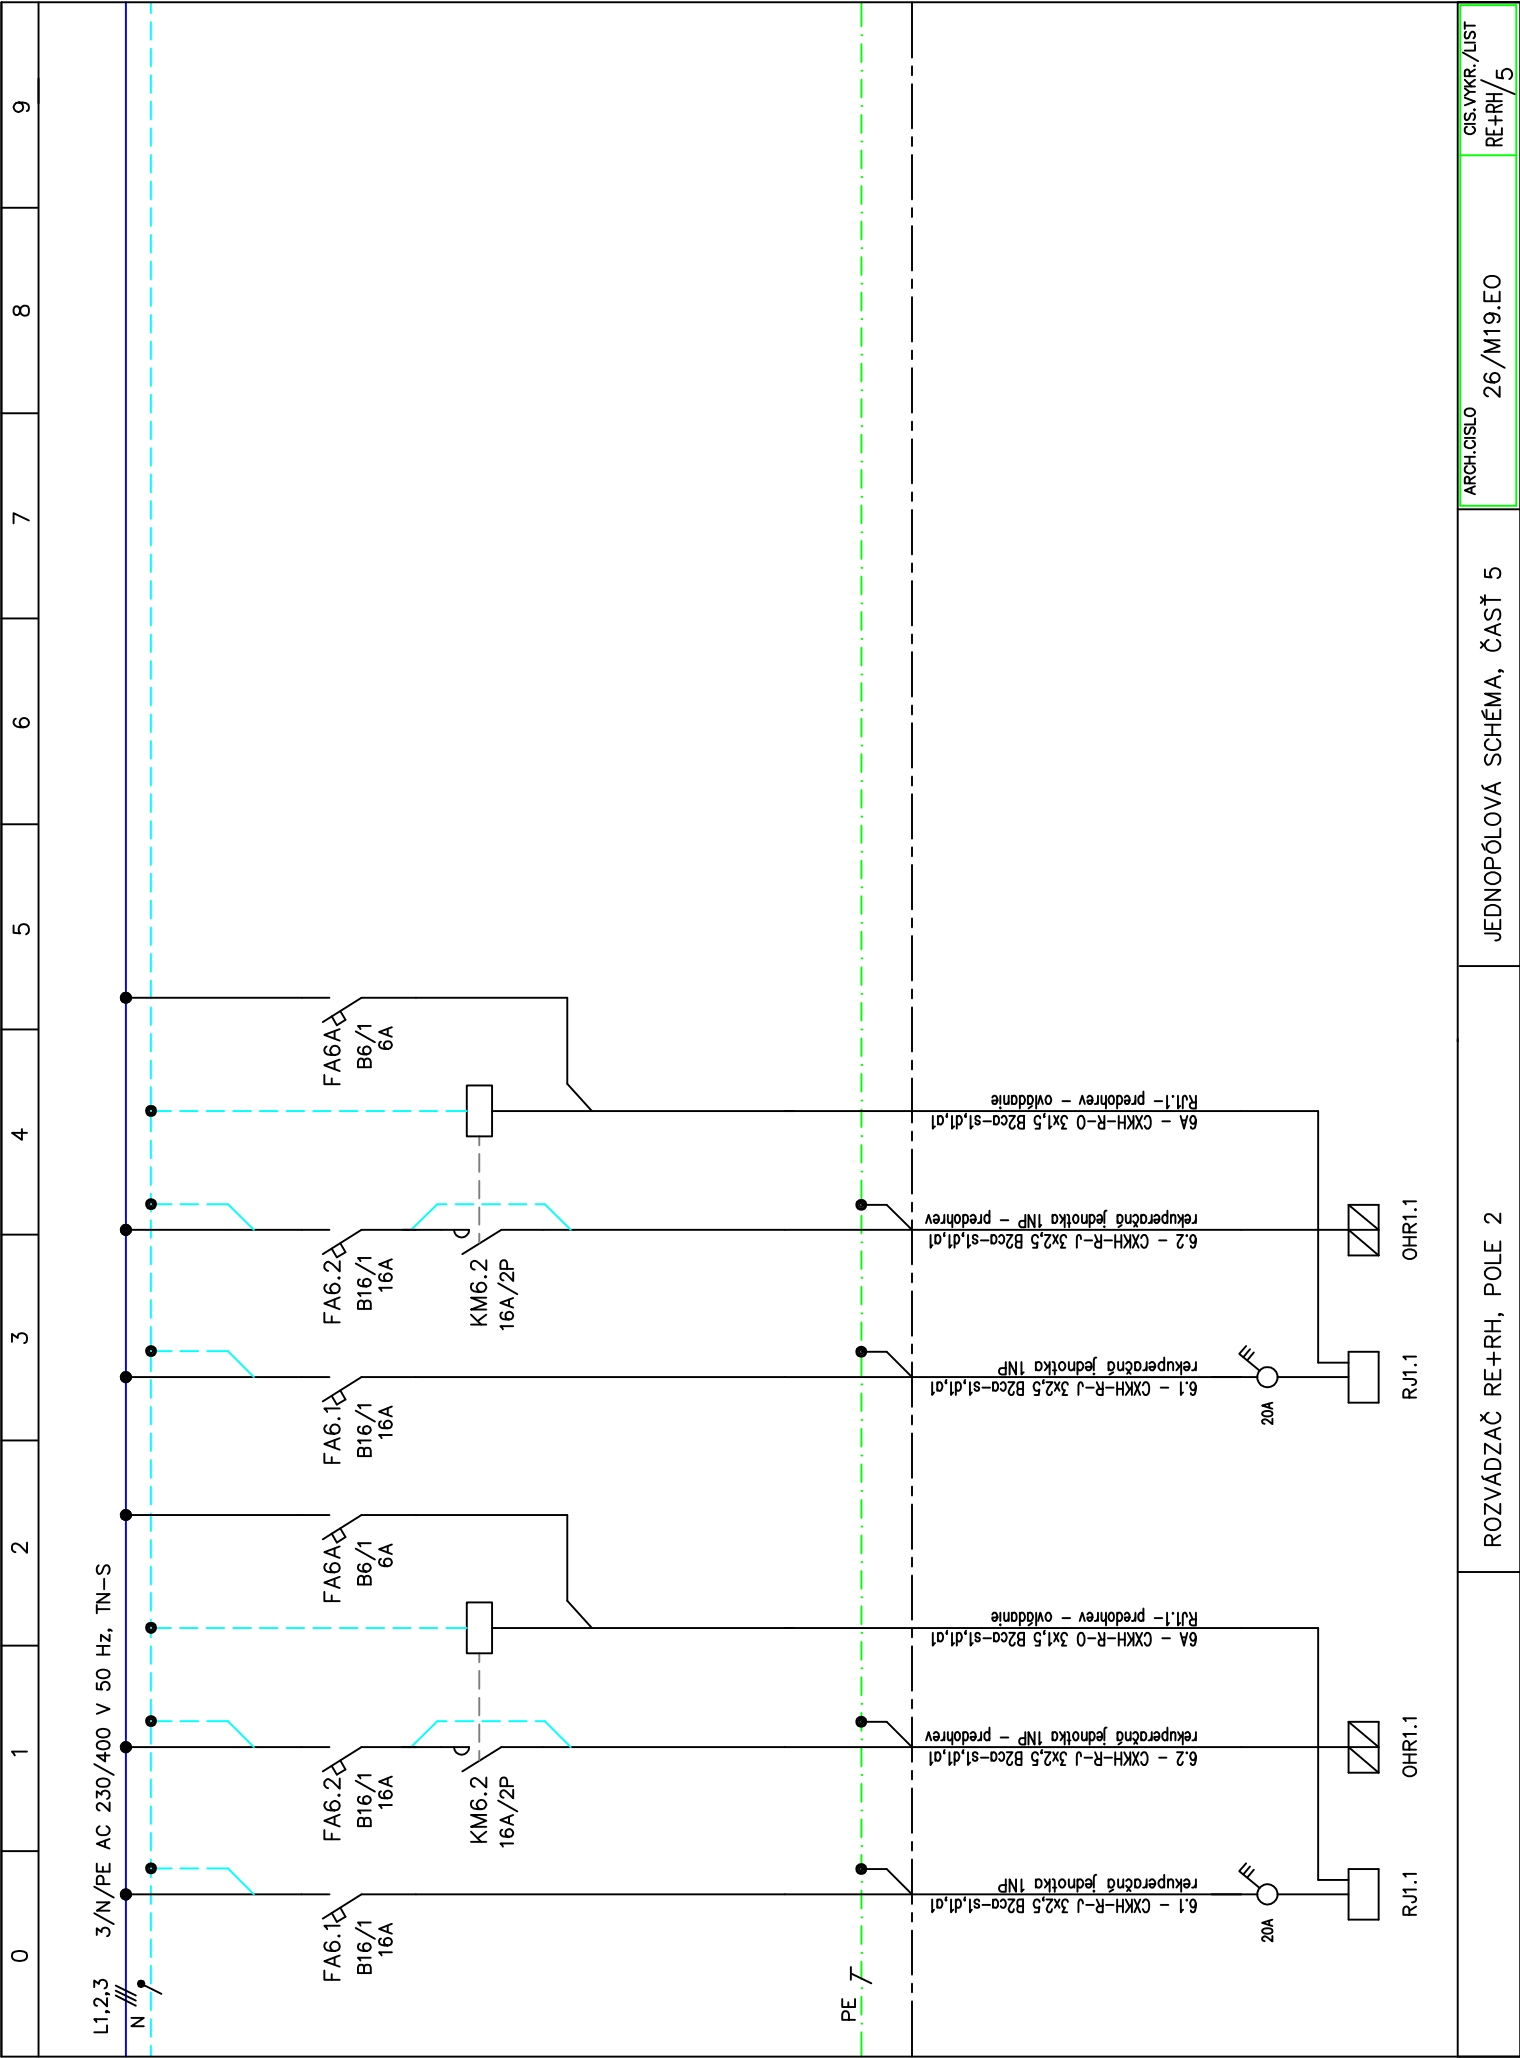

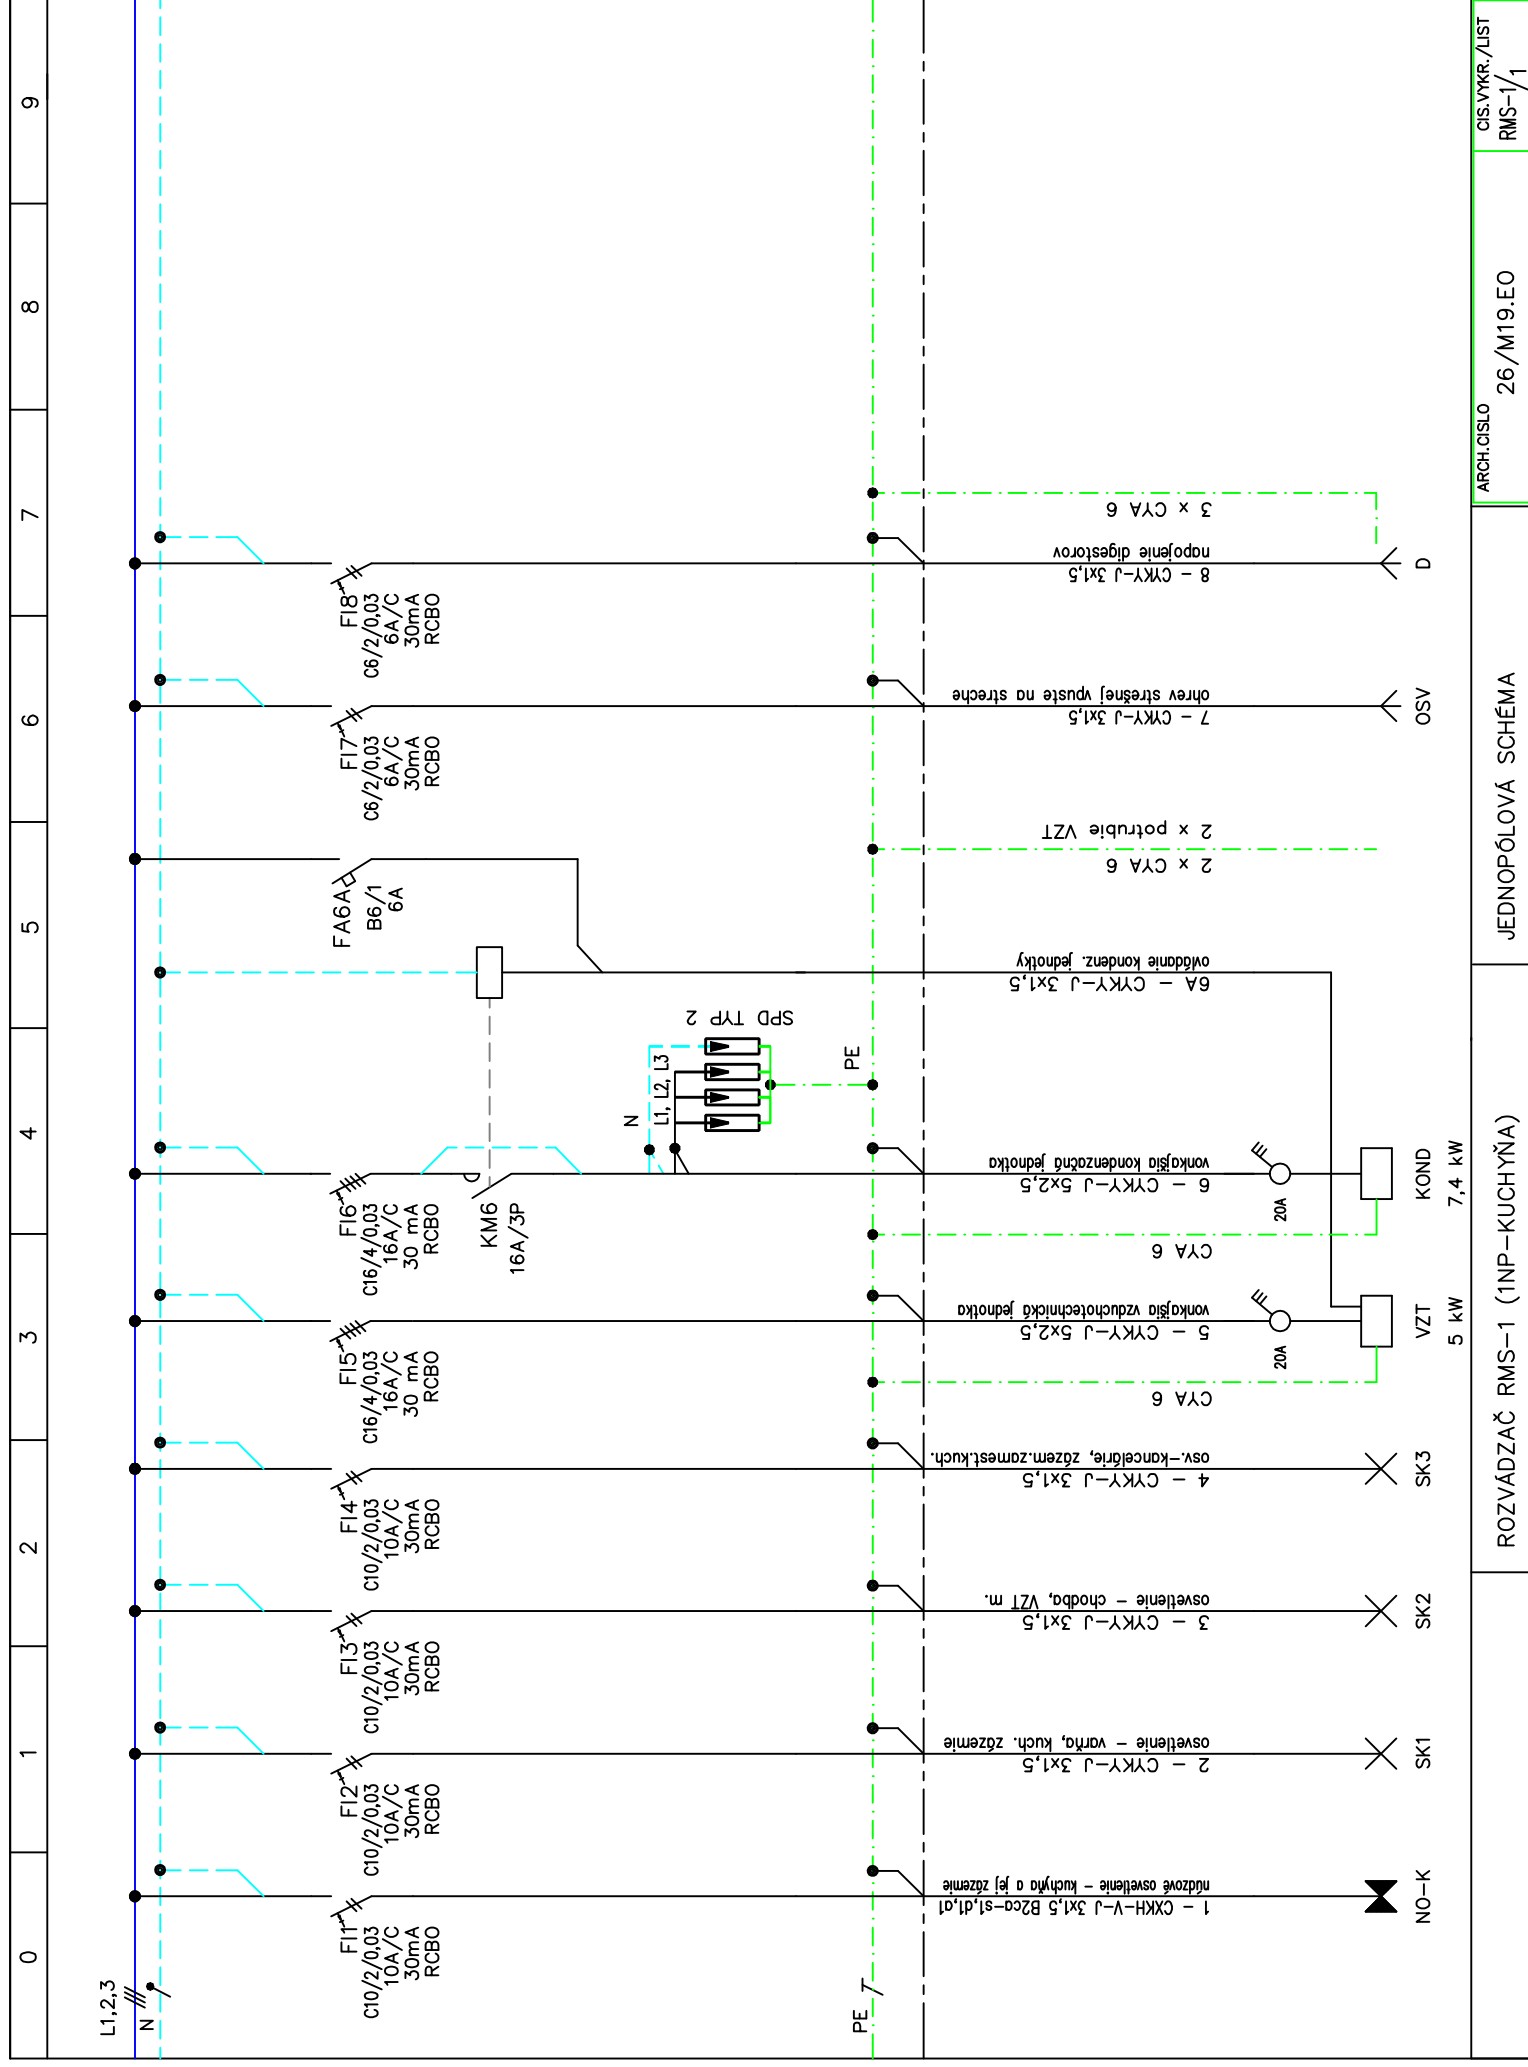

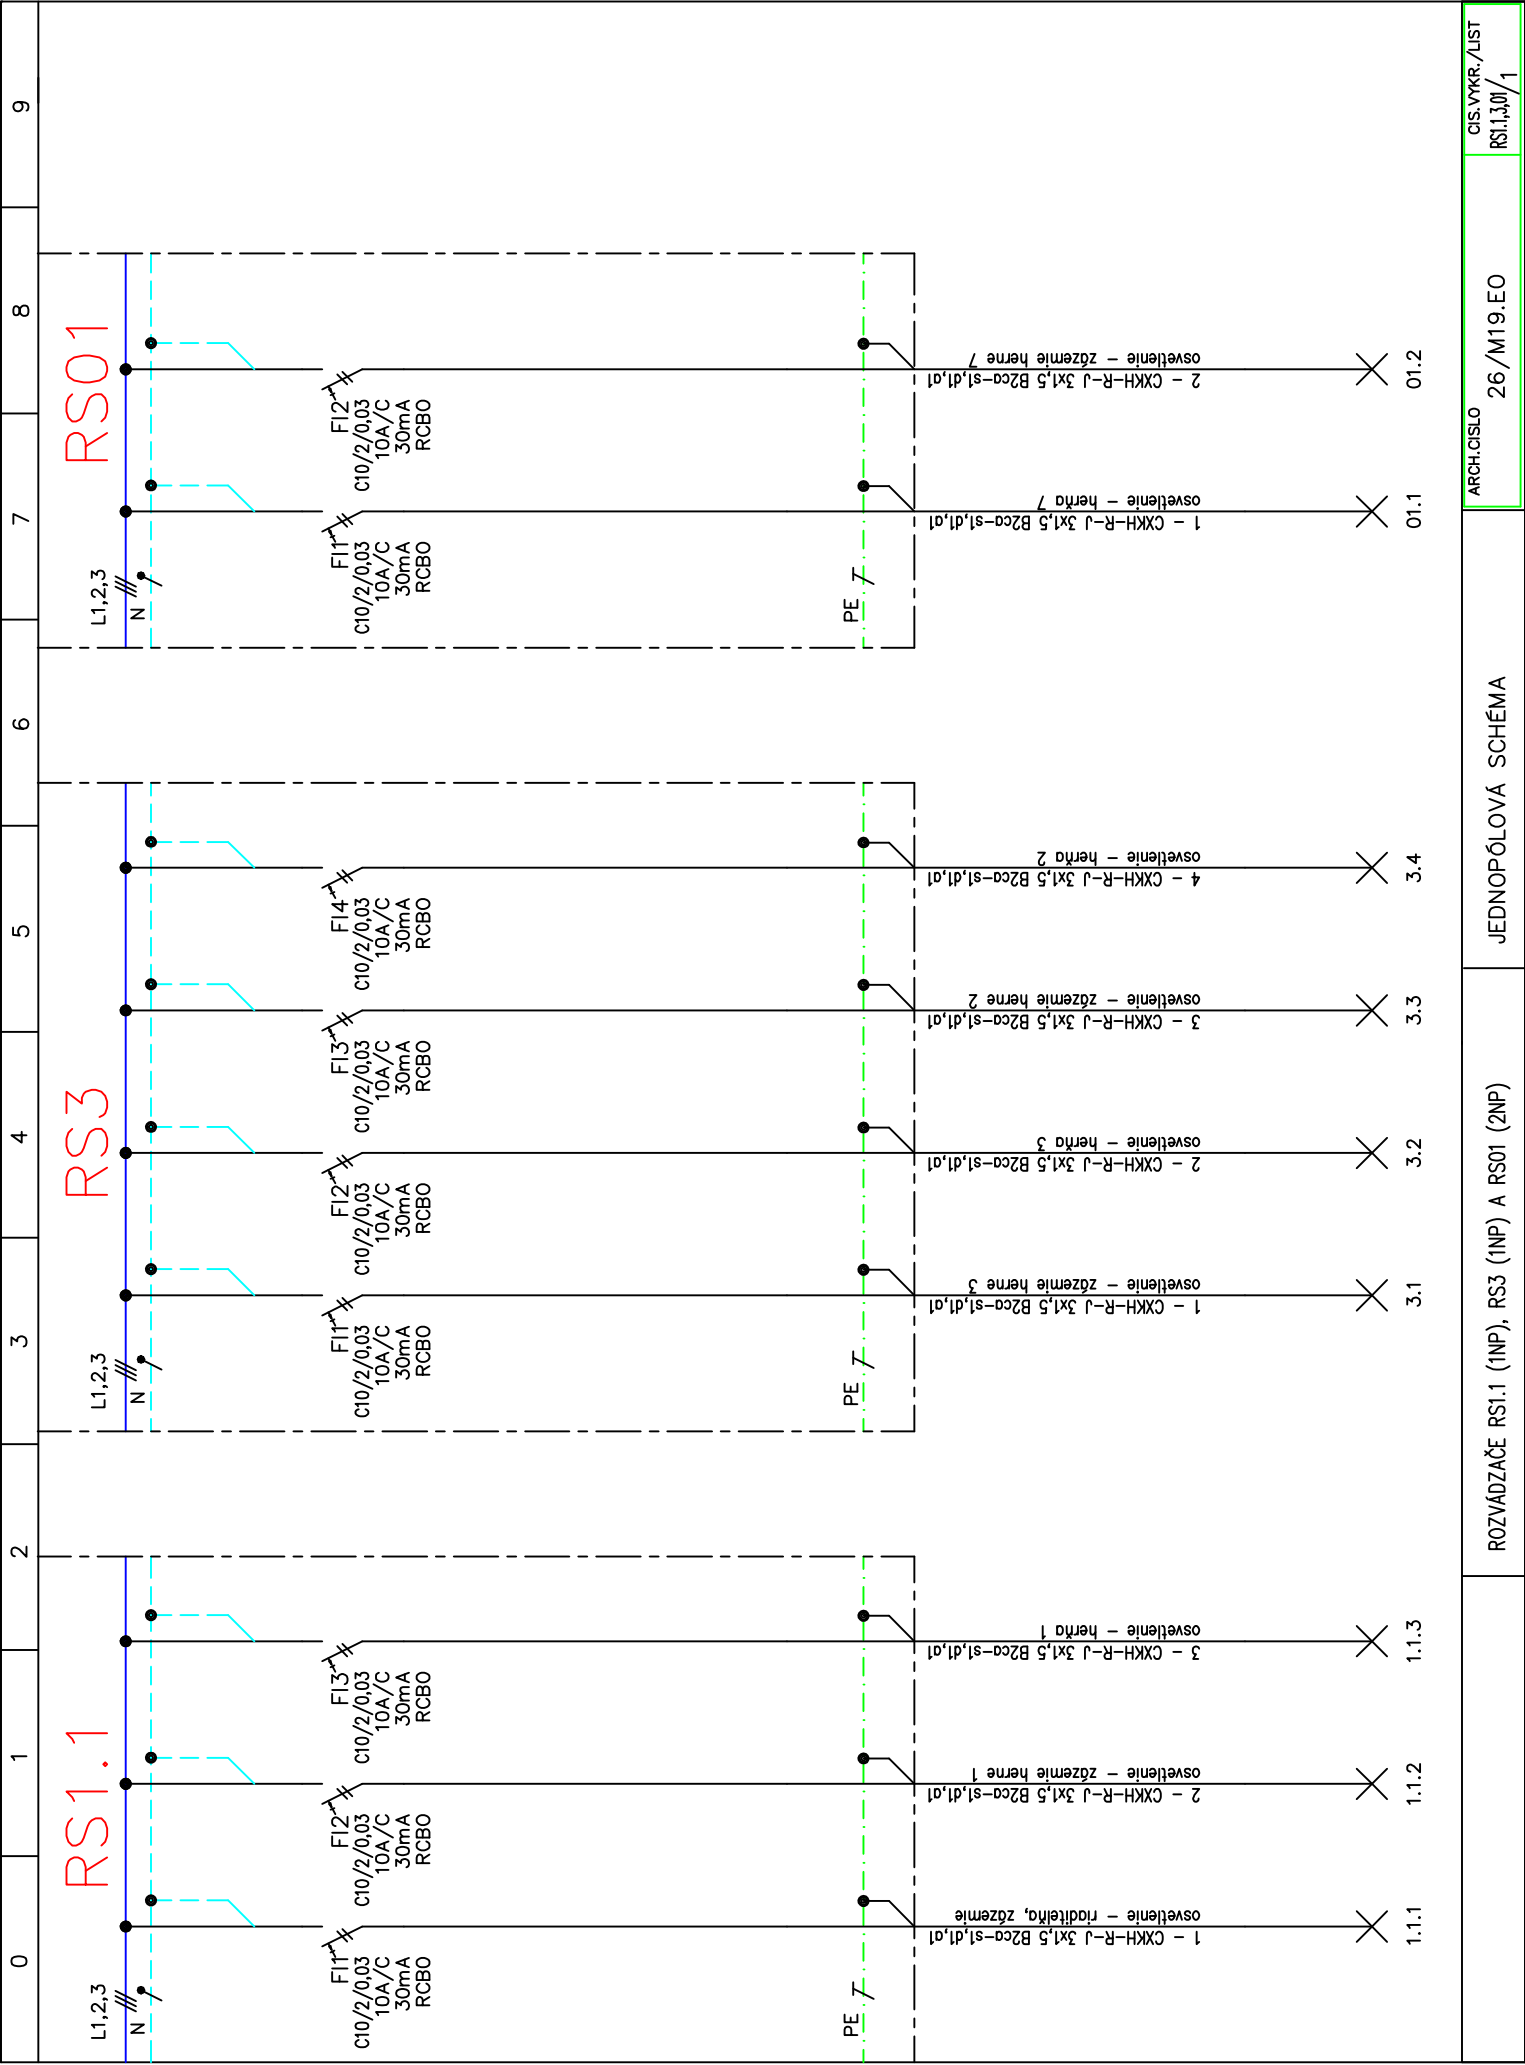

RS3

L1,2,3
N

FI1

C10/2/0,03
10A/C
30mA
RCBO

FI2

C10/2/0,03
10A/C
30mA
RCBO

FI3

C10/2/0,03
10A/C
30mA
RCBO

FI1

C10/2/0,03
10A/C
30mA
RCBO

FI2

C10/2/0,03
10A/C
30mA
RCBO

FI3

C10/2/0,03
10A/C
30mA
RCBO

FI4

C10/2/0,03
10A/C
30mA
RCBO

PE

7

1 - osvetlenie - zázemie herne 3

2 - CXXH-R-J 3x1,5 B2co-s1,d1,01

3.1

osvetlenie - herňa 3

2 - CXXH-R-J 3x1,5 B2co-s1,d1,01

3.2

osvetlenie - zázemie herne 2

3 - CXXH-R-J 3x1,5 B2co-s1,d1,01

3.3

osvetlenie - herňa 2

4 - CXXH-R-J 3x1,5 B2co-s1,d1,01

3.4

RS01

L1,2,3
N

FI1

C10/2/0,03
10A/C
30mA
RCBO

FI2

C10/2/0,03
10A/C
30mA
RCBO

FI1

C10/2/0,03
10A/C
30mA
RCBO

FI2

C10/2/0,03
10A/C
30mA
RCBO

PE

7

1 - osvetlenie - herňa 7

2 - CXXH-R-J 3x1,5 B2co-s1,d1,01

01.1

osvetlenie - zázemie herne 7

2 - CXXH-R-J 3x1,5 B2co-s1,d1,01

01.2

