LEGENDA MIESTNOSTÍ 1.NP			Intenzita osvetlenia
OZN.	ÚČEL MIESTNOSTI	PLOCHA (m²)	(Lx)
101	ZÁDVERIE	9,62	100
102	KANCELÁRIA	5,51	500
103	RIADITEĽŇA	28,28	500
104	SKLAD	6,10	100
105	SKLAD	3,55	100
106	SKLAD	4,17	100
107	UMYVÁREŇ PERSONÁL	5,40	200
108	CHODBA	82,76	100
109	ZÁDVERIE	2,56	100
110	SKLAD	6,75	100
111	KUCHYNKA	7,17	200
112	ŠATŇA PERSONÁL	6,38	200
113	SKLAD	2,44	100
114	ZÁDVERIE	3,03	100
115	ŠATŇA DETÍ	16,47	200
116	UMYVÁREŇ A WC DETÍ	14,56	200
117	CHODBA	2,94	100
118	WC	1,06	200
119	SKLAD	0,63	100
120	UMYVÁREŇ PERSONÁL	3,68	200
121	HERŇA 1	101,43	300
122	SKLAD	7,89	100
123	SKLAD	7,89	100
124	CHODBA	2,94	100
125	WC	1,06	200
126	SKLAD	0,63	100
127	UMYVÁREŇ PERSONÁL	3,67	200
128	WC DETÍ	3,37	200
129	UMYVÁREŇ DETÍ	10,55	200
130	ŠATŇA DETÍ	17,35	200
131	HERŇA 2	101,12	300
132	CHODBA	3,21	100
133	SKLAD	2,37	100
134	ŠATŇA PERSONÁL	6,60	200
135	ZÁDVERIE	1,24	100
136	KUCHYNKA	7,92	200
137	SKLAD	8,81	100

LEGENDA MIESTNOSTÍ 1.NP			Intenzita osvetlenia
OZN.	ÚČEL MIESTNOSTI	PLOCHA (m²)	(Lx)
138	SKLAD	9,52	100
139	WC DETÍ	3,86	200
140	BEZBARIÉROVÉ WC	3,64	200
141	ZÁDVERIE	3,26	100
142	KUCHYNKA	7,92	200
143	ŠATŇA PERSONÁL	6,60	200
144	SKLAD	2,46	100
145	CHODBA	3,21	100
146	ŠATŇA DETÍ	14,93	200
147	UMYVÁREŇ DETÍ	12,80	200
148	HERŇA 3	100,52	300
149	WC DETÍ	3,75	200
150	CHODBA	3,24	100
151	WC	1,06	200
152	SKLAD	0,63	100
153	UMYVÁREŇ PERSONÁL	3,84	200
154	SKLAD	6,70	100
155	CHODBA	18,13	100
156	ZÁDVERIE	4,35	100
157	SKLAD RIADU	3,76	100
158	NÁKLADNÝ VÝŤAH KUCHYNE	4,45	200
159	KUCHYŇA	28,49	500
160	SKLAD	14,99	100
161	PRÍJEM TOVARU	5,06	100
162	SKLAD	5,04	100
163	CHODBA	9,09	100
164	SKLAD	4,14	100
165	KUCHYNSKÝ ODPAD	2,49	100
166	KANCELÁRIA	7,27	500
167	KANCELÁRIA	8,87	500
168	KANCELÁRIA	10,86	500
169	ŠATŇA PERSONÁL	7,58	200
170	PREDSIEŇ	1,10	100
171	WC	0,99	200
172	UPRATOVAČKA	1,55	100
173	UMYVÁREŇ PERSONÁL	5,66	200

LEGENDA MIESTNOSTÍ 2.NP			Intenzita osvetlenia
OZN.	ÚČEL MIESTNOSTI	PLOCHA (m²)	(Lx)
201	CHODBA	84,08	100
202	ZÁDVERIE	3,03	100
203	ŠATŇA PERSONÁL	6,40	200
204	SKLAD	2,44	100
205	KUCHYNKA	9,74	200
206	SKLAD	3,94	100
207	HERŇA 4	114,54	300
208	UMYVÁREŇ DETÍ	16,53	200
209	ŠATŇA DETÍ	15,26	200
210	CHODBA	2,94	100
211	WC	1,06	200
212	SKLAD	0,63	100
213	UMYVÁREŇ PERSONÁL	3,56	200
214	SCHODISKO	12,03	150
215	SCHODISKO	12,03	150
216	CHODBA	2,94	100
217	WC	1,06	200
218	SKLAD	0,63	100
219	UMYVÁREŇ PERSONÁL	3,67	200
220	WC DETÍ	3,37	200
221	UMYVÁREŇ DETÍ	10,55	200
222	HERŇA 5	104,58	300
223	ŠATŇA DETÍ	17,35	200
224	CHODBA	3,03	100
225	SKLAD	2,37	100
226	ŠATŇA PERSONÁL	6,60	200
227	KUCHYNKA	20,41	200
228	SKLAD	7,93	100
229	DENNÁ MIESTNOSŤ PERSONÁL	13,11	200
230	ŠATŇA PERSONÁL	6,60	200
231	CHODBA	3,03	100
232	SKLAD	2,46	100
233	ŠATŇA DETÍ	14,93	200
234	UMYVÁREŇ DETÍ	12,80	200
235	HERŇA 6	104,57	300
236	CHODBA	3,24	100
237	WC	1,06	200
238	SKLAD	0,63	100
239	UMYVÁREŇ PERSONÁL	3,80	200
240	WC DETÍ	3,75	200
241	SCHODISKO	10,72	150
242	CHODBA	7,35	100
243	ŠATŇA DETÍ	12,55	200
244	HERŇA 7	92,58	300
245	KUCHYNKA	7,71	200
246	NÁKLADNÝ VÝŤAH KUCHYNE	5,66	200
247	CHODBA	4,32	100
248	PREDSIEŇ	1,22	100
249	WC	1,31	200
250	UMYVÁREŇ DETÍ	14,46	200

PÔDORYS 1.NP - NOVÝ STAV

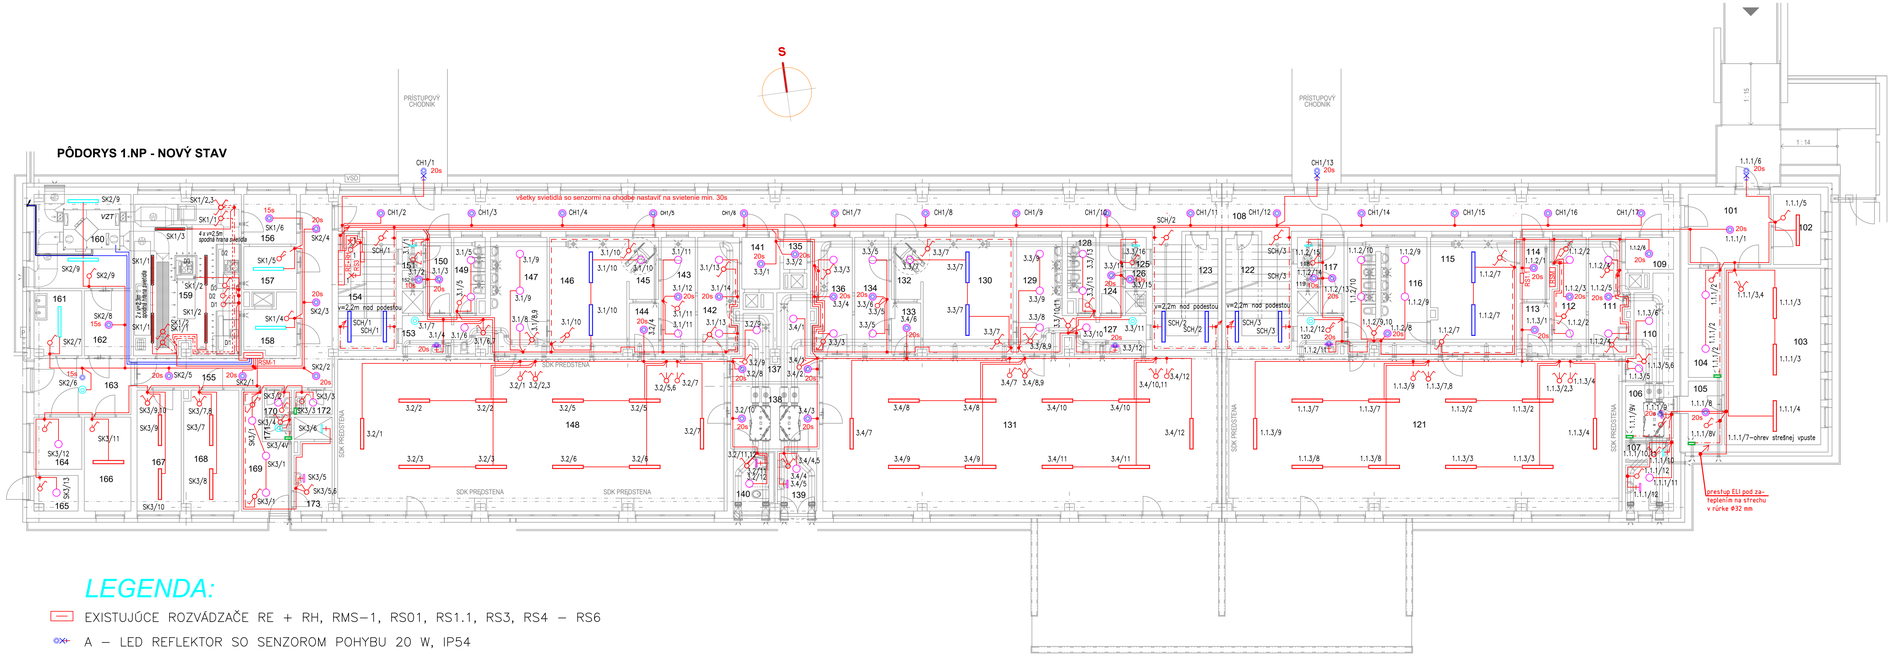

LEGENDA:

- EXISTUJÚCE ROZVÁDZAČE RE + RH, RMS–1, RS01, RS1.1, RS3, RS4 – RS6
- A – LED REFLEKTOR SO SENZOROM POHYBU 20 W, IP54
- B – SVIETIDLO S LED ŽIAROVKOU 10 W, IP20, 4000 K, 1100lm
- C1 – LED SVIETIDLO STROPNÉ, RESP. NÁSTENNÉ 18 W, 230V, IP44, 1800lm, 4000K, 80Ra, NAPR. LED2, JOTA II, ø330
- C2 – DETTO, ALE SO SENZOROM POHYBU, NAPR. LED2, JOTA II, ø330, SENZOR POHYBU
- D – LED SVIETIDLO STROPNÉ, RESP. NÁSTENNÉ 23 W, 230V, IP54, 2300lm, 4000K, 80Ra, NAPR. LED2, YPSO, ø280

Rozvodná sústava: 3/N/PE AC 400/230 V 50 Hz, TN–S
Ochranné opatrenie podľa STN 33 2000–4–41: čl.411 samočinné odpojenie napájania
čl.412 dvojitá alebo zosilnená izolácia
Vonkajšie vplyvy: uvedené sú v protokole

PÔDORYS 2.NP - NOVÝ STAV

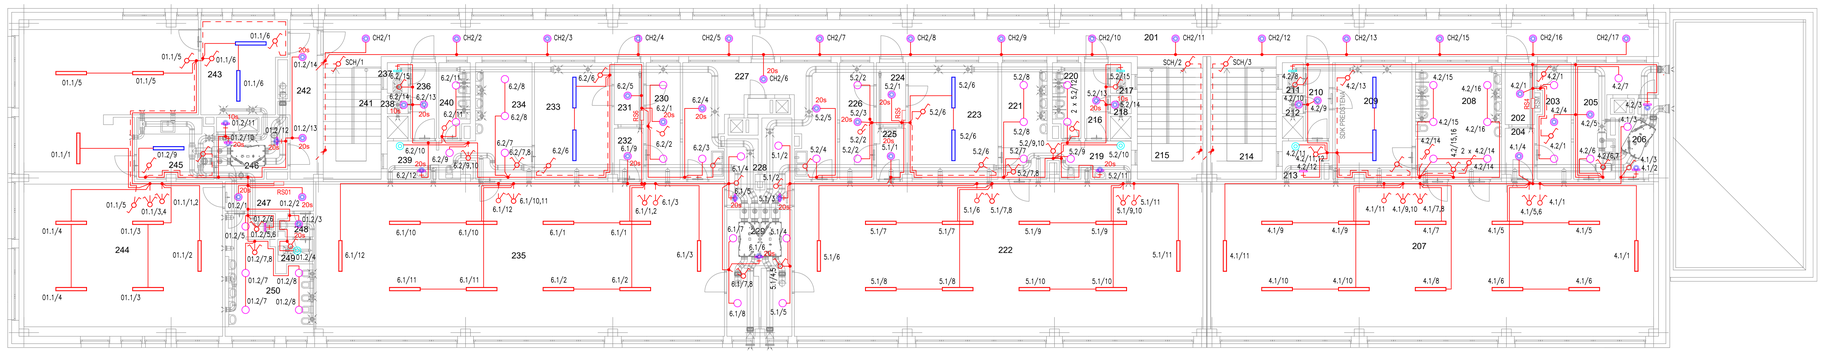

- E – LED SVIETIDLO STROPNÉ 40W, 230V, IP20, 5000lm, 4000K, 80Ra, NAPR. LED2, SIMA II, 120, ON/OFF
- F – LED SVIETIDLO STROPNÉ, RESP. NÁSTENNÉ 28W, 230V, IP20, 3960lm, 4000K, 80Ra, NAPR. LED2, RUDY 120, ON/OFF
- G – LED SVIETIDLO STROPNÉ 20W, 230V, IP20, 2100lm, 4000K, 80Ra
- H – LED SVIETIDLO ZÁVESNÉ 35W, v=2,4m, 230V, IP66, 5600lm, 4000K, 80Ra, NAPR. LED2, DUSTER III, 120, ON/OFF
- SENZOR POHYBU – NIE JE SÚČASŤOU SVIETIDLA
- ROZVODNÁ KRABICA PROTIPOŽIARNA PS30
- ZAPUSTENÉ VYPÍNAČE IP44
- ODSÁVACÍ VENTILÁTOR S ČASOVÝM DOBEHOM – NÁVRH ZARIADENIA RIEŠI PROFESIA VZT

- CXKH–R–J 3 x 1,5 B2ca – s1, d1, a1 – SVETELNÝ ROZVOD
- CXKH–R–O 3 x 1,5 B2ca – s1, d1, a1 – K VYPÍNAČOM OSVETLENIA
- CXKH–R–J 5 x 1,5 B2ca – s1, d1, a1 – SVETELNÝ ROZVOD, VENTILÁTOR

ZMENA	PREDP.	PL.	DOD.
VYPRACOVAL	Ing. Vargová	PEVLUMA s.r.o. Trieda KVP č.4, 040 23 Košice Mobil 0905 984 309	
KONTROLOVAL	Ing. Klešč		
PROJ. SÚPIS	Ing. arch. R. ZVARA		
OBEC	Košice–Staré mesto		
INVESTOR	MČ Košice – Staré mesto	POČET AR 10 STUPEŇ P	
STAVBA	Zníženie energetickej náročnosť ipri prevádzke MS Zádielska 4, Košice	DÁTUM 07/2026	
OBJ.–PS		ČÍSLO 26/M19.EO	
	Elektroinštalácia		
OBSAH	Dispozície 1.N.P. a 2.N.P.–osvetlenie	MIERKA 1:100 KÓTOVANÉ V mm	LIST/VÝKR. 2