LEGENDA MIESTNOSTÍ 1.NP		
OZN.	ÚČEL MIESTNOSTI	PLOCHA (m²)
101	ZÁDVERIE	9,62
102	KANCELÁRIA	5,51
103	RIADITEĽŇA	28,28
104	SKLAD	6,10
105	SKLAD	3,55
106	SKLAD	4,17
107	UMYVÁREŇ PERSONÁL	5,40
108	CHODBA	82,76
109	ZÁDVERIE	2,56
110	SKLAD	6,75
111	KUCHYNKA	7,17
112	ŠATŇA PERSONÁL	6,38
113	SKLAD	2,44
114	ZÁDVERIE	3,03
115	ŠATŇA DETÍ	16,47
116	UMYVÁREŇ A WC DETÍ	14,56
117	CHODBA	2,94
118	WC	1,06
119	SKLAD	0,63
120	UMYVÁREŇ PERSONÁL	3,68
121	HERŇA 1	101,43
122	SKLAD	7,89
123	SKLAD	7,89
124	CHODBA	2,94
125	WC	1,06
126	SKLAD	0,63
127	UMYVÁREŇ PERSONÁL	3,67
128	WC DETÍ	3,37
129	UMYVÁREŇ DETÍ	10,55
130	ŠATŇA DETÍ	17,35
131	HERŇA 2	101,12
132	CHODBA	3,21
133	SKLAD	2,37
134	ŠATŇA PERSONÁL	6,60
135	ZÁDVERIE	1,24
136	KUCHYNKA	7,92
137	SKLAD	8,81

LEGENDA MIESTNOSTÍ 1.NP		
OZN.	ÚČEL MIESTNOSTI	PLOCHA (m²)
138	SKLAD	9,52
139	WC DETÍ	3,86
140	BEZBARIÉROVÉ WC	3,64
141	ZÁDVERIE	3,26
142	KUCHYNKA	7,92
143	ŠATŇA PERSONÁL	6,60
144	SKLAD	2,46
145	CHODBA	3,21
146	ŠATŇA DETÍ	14,93
147	UMYVÁREŇ DETÍ	12,80
148	HERŇA 3	100,52
149	WC DETÍ	3,75
150	CHODBA	3,24
151	WC	1,06
152	SKLAD	0,63
153	UMYVÁREŇ PERSONÁL	3,84
154	SKLAD	6,70
155	CHODBA	18,13
156	ZÁDVERIE	4,35
157	SKLAD RIADU	3,76
158	NÁKLADNÝ VÝŤAH KUCHYNE	4,45
159	KUCHYŇA	28,49
160	SKLAD	14,99
161	PRÍJEM TOVARU	5,06
162	SKLAD	5,04
163	CHODBA	9,09
164	SKLAD	4,14
165	KUCHYNSKÝ ODPAD	2,49
166	KANCELÁRIA	7,27
167	KANCELÁRIA	8,87
168	KANCELÁRIA	10,86
169	ŠATŇA PERSONÁL	7,58
170	PREDSIEŇ	1,10
171	WC	0,99
172	UPRATOVAČKA	1,55
173	UMYVÁREŇ PERSONÁL	5,66

PÔDORYS 1.NP - NOVÝ STAV

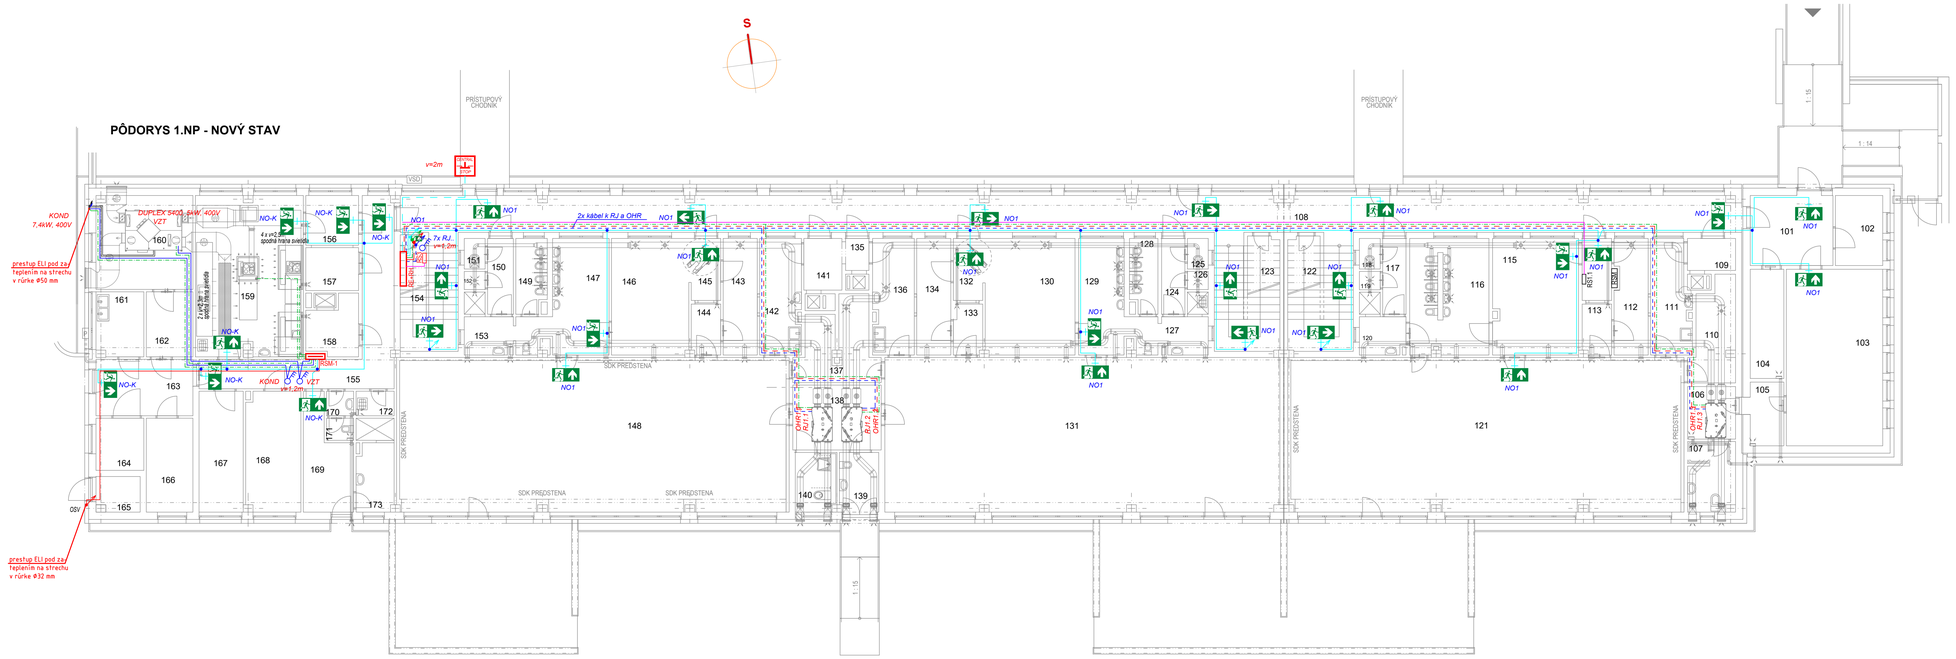

LEGENDA MIESTNOSTÍ 2.NP		
OZN.	ÚČEL MIESTNOSTI	PLOCHA (m²)
201	CHODBA	84,08
202	ZÁDVERIE	3,03
203	ŠATŇA PERSONÁL	6,40
204	SKLAD	2,44
205	KUCHYNKA	9,74
206	SKLAD	3,94
207	HERŇA 4	114,54
208	UMYVÁREŇ DETÍ	16,53
209	ŠATŇA DETÍ	15,26
210	CHODBA	2,94
211	WC	1,06
212	SKLAD	0,63
213	UMYVÁREŇ PERSONÁL	3,56
214	SCHODISKO	12,03
215	SCHODISKO	12,03
216	CHODBA	2,94
217	WC	1,06
218	SKLAD	0,63
219	UMYVÁREŇ PERSONÁL	3,67
220	WC DETÍ	3,37
221	UMYVÁREŇ DETÍ	10,55
222	HERŇA 5	104,58
223	ŠATŇA DETÍ	17,35
224	CHODBA	3,03
225	SKLAD	2,37
226	ŠATŇA PERSONÁL	6,60
227	KUCHYNKA	20,41
228	SKLAD	7,93
229	DENNÁ MIESTNOSŤ PERSONÁL	13,11
230	ŠATŇA PERSONÁL	6,60
231	CHODBA	3,03
232	SKLAD	2,46
233	ŠATŇA DETÍ	14,93
234	UMYVÁREŇ DETÍ	12,80
235	HERŇA 6	104,57
236	CHODBA	3,24
237	WC	1,06
238	SKLAD	0,63
239	UMYVÁREŇ PERSONÁL	3,80
240	WC DETÍ	3,75
241	SCHODISKO	10,72
242	CHODBA	7,35
243	ŠATŇA DETÍ	12,55
244	HERŇA 7	92,58
245	KUCHYNKA	7,71
246	NÁKLADNÝ VÝŤAH KUCHYNE	5,66
247	CHODBA	4,32
248	PREDSIEŇ	1,22
249	WC	1,31
250	UMYVÁREŇ DETÍ	14,46

PÔDORYS 2.NP - NOVÝ STAV

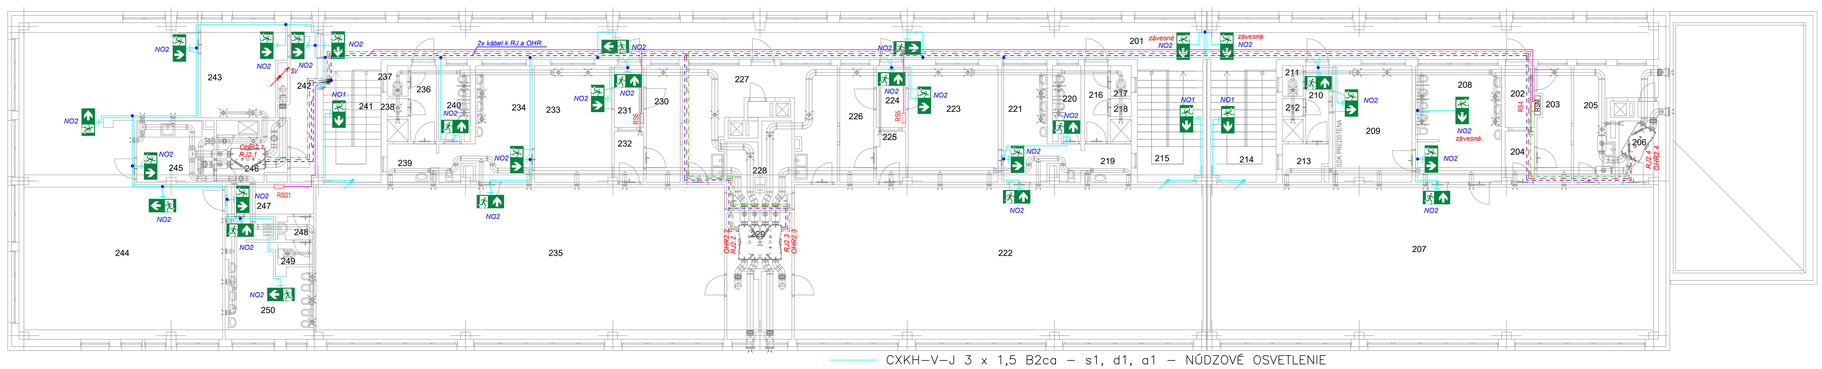

Rozvodná sústava: 3/N/PE AC 400/230 V 50 Hz, TN-S
Ochranné opatrenie podľa STN 33 2000-4-41: čl.411 samočinné odpojenie napájania
čl.412 dvojitá alebo zosilnená izolácia
Vonkajšie vplyvy: uvedené sú v protokole

LEGENDA:

- EXISTUJÚCE ROZVÁDZAČE RE + RH, RMS-1, RS01, RS1.1, RS3, RS4 – RS6
- NO – NÚDZOVÉ SVIETIDLO NÁSTENNÉ, RESP. ZÁVESNÉ OSADENÉ VO v = 2,5 m OD KONEČNEJ ÚROVNE PODLAHY
- VZT REKUPERAČNÉ ZARIADENIE 2,93 kW, 230 V, PREDOHREV 2,5kW, 230V– NÁVRH ZARIADENIA RIEŠI PROFESIA VZT
- VZT ZARIADENIE DUPLEX – NÁVRH ZARIADENIA RIEŠI PROFESIA VZT
- ROZVODNÁ PROTIPOŽIARNA KRABICA PS60
- SPORÁKOVÝ VYPÍNAČ 20 A

- CXKH-V-J 3 x 1,5 B2ca – s1, d1, a1 – NÚDZOVÉ OSVETLENIE
- CXKH-V-O 3 x 1,5 B2ca – s1, d1, a1 – TLAČÍTKO CENTRAL STOP
- CXKH-R-O 3 x 1,5 B2ca – s1, d1, a1 – NAPOJENIE OVLÁDANIA OHRIEVAČA Z RJ
- CXKH-R-J 3 x 2,5 B2ca – s1, d1, a1 – NAPOJENIE REKUPERAČNEJ JEDNOTKY (RJ)
- CXKH-R-J 3 x 2,5 B2ca – s1, d1, a1 – NAPOJENIE OHRIEVAČA PRE RJ
- CXKH-R-J 5 x 6 B2ca – s1, d1, a1 – NAPOJENIE ROZVÁDZAČOV RS1.1, RS3 AŽ RS6, RS01
- CXKH-R-J 1 x 6 B2ca – s1, d1, a1 – UZEMNENIE ZARIADENÍ RJ A OHR
- CYKY-J 5 x 2,5 – NAPOJENIE JEDNOTKY DUPLEX
- CYKY-J 5 x 2,5 – NAPOJENIE KONDENZAČNEJ JEDNOTKY NA STRECHE
- CYA 6 – UZEMNENIE ZARIADENÍ VZT A KOND

ZMENA		DOPL.	PÉ	PO
VYPRACOVAL	Ing. Vargová	PEVLUMA s.r.o. Trieda KVP č.4, 040 23 Košice Mobil 0905 984 309		
KONTROLOVAL	Ing. Klešč			
PROJ. SUPS	Ing. arch. R. ZVARA			
OBEC	Košice–Staré mesto			
INVESTOR	MČ Košice – Staré mesto	POČET A4 10	STUPEŇ P	
STAVBA	Zníženie energetickej náročnosť ipri prevádzke	DÁTUM 07/2026		
OBJ.-PS	MŠ Zádielska 4, Košice	ČÍSLO 26/M19.EO		
OBSAH	Elektroinštalácia			
	Dispozície 1.N.P. a 2.N.P. núdzové osvetlenie a napojenie zariadení	MERKA 1:100	LÝSTOK 3	
		KÓTOVANÉ V mm		