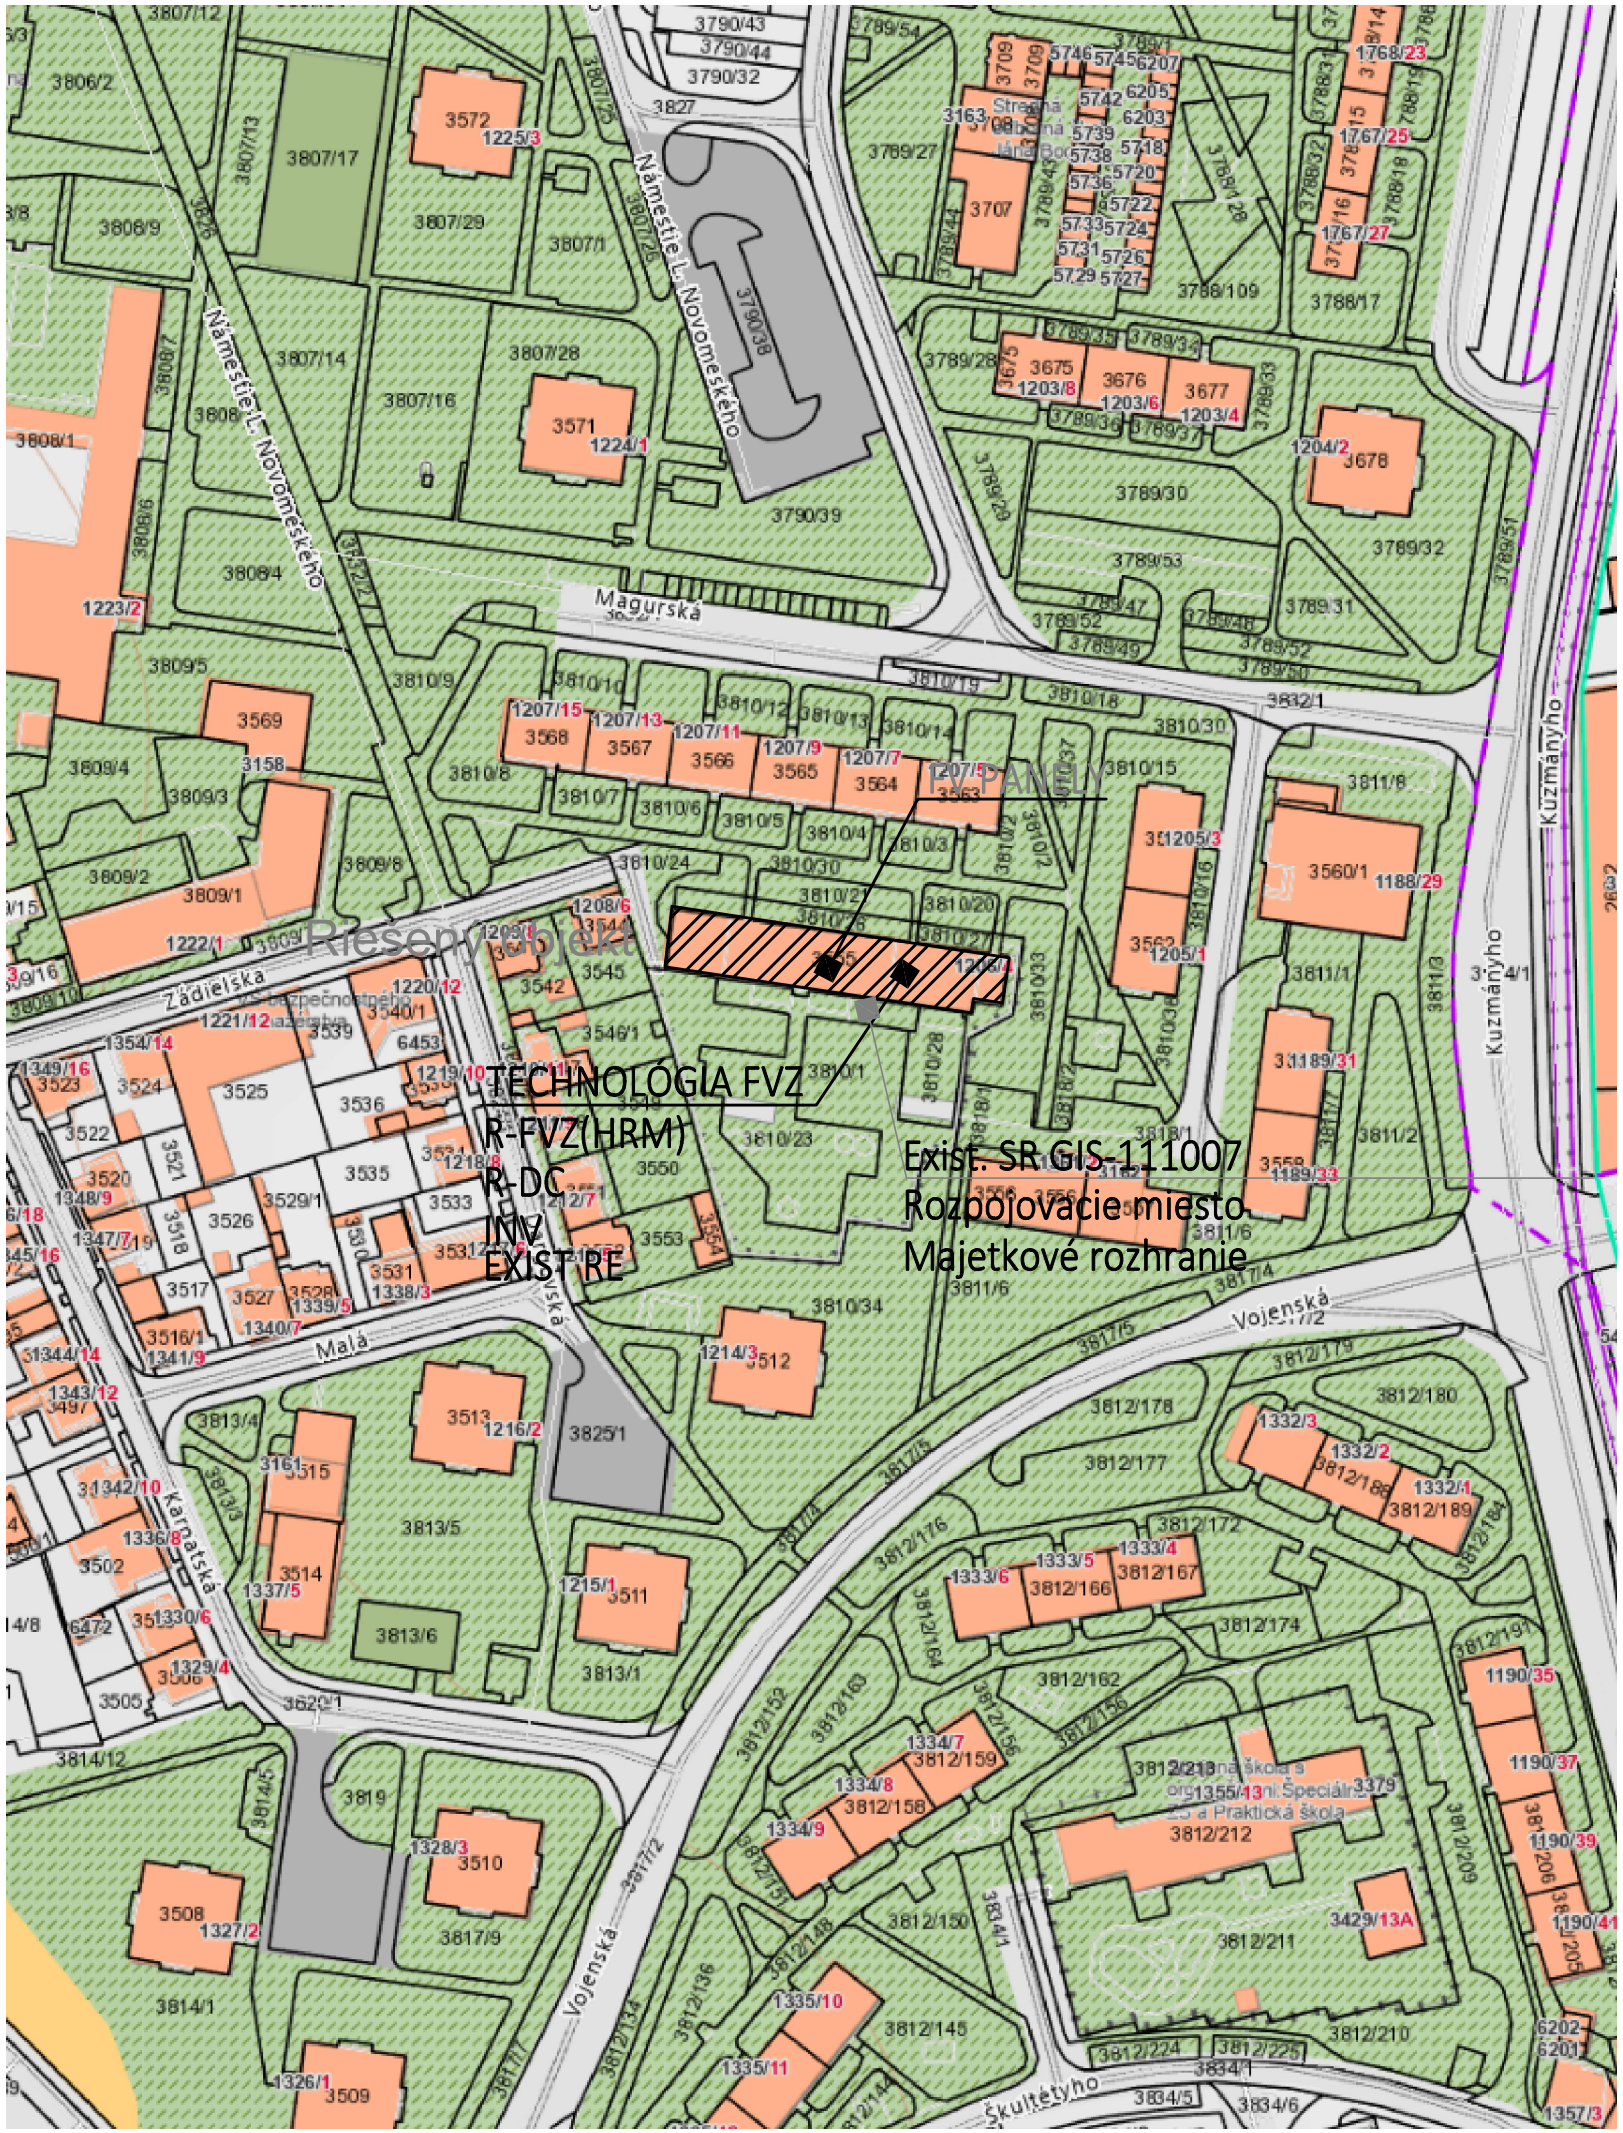

S

Sada č.

Ing. Norbert HORVÁTH
autorizovaný stavebný inžinier
Technické, technologické a energetické vykurovania stavieb
6262 * 14

AUTOR	-----	
ZODP. PROJEKTANT	Ing. Norbert Horváth	
KRESLIL	Ing. Stanislav Behún	
INVESTOR	MÚMČ Košice–Staré mesto	

NH PARTNER

STAVBA ZNÍŽENIE ENERGETICKEJ NÁROČNOSTI MATERSKÁ ŠKOLA ZÁDIELSKÁ 4

ČASŤ FOTOVOLTICKÝ ZDROJ

DÁTUM	JÚL 2026
STUPEŇ	DSP
FORMÁT	A3 (420x297)

OBSAH VÝKRESU: Situácia širších vzťahov

MIERKA ---

č.v. FVZ/1

PROFESIA: FVZ

ARCH. ČÍSLO: NHP 131/2026