




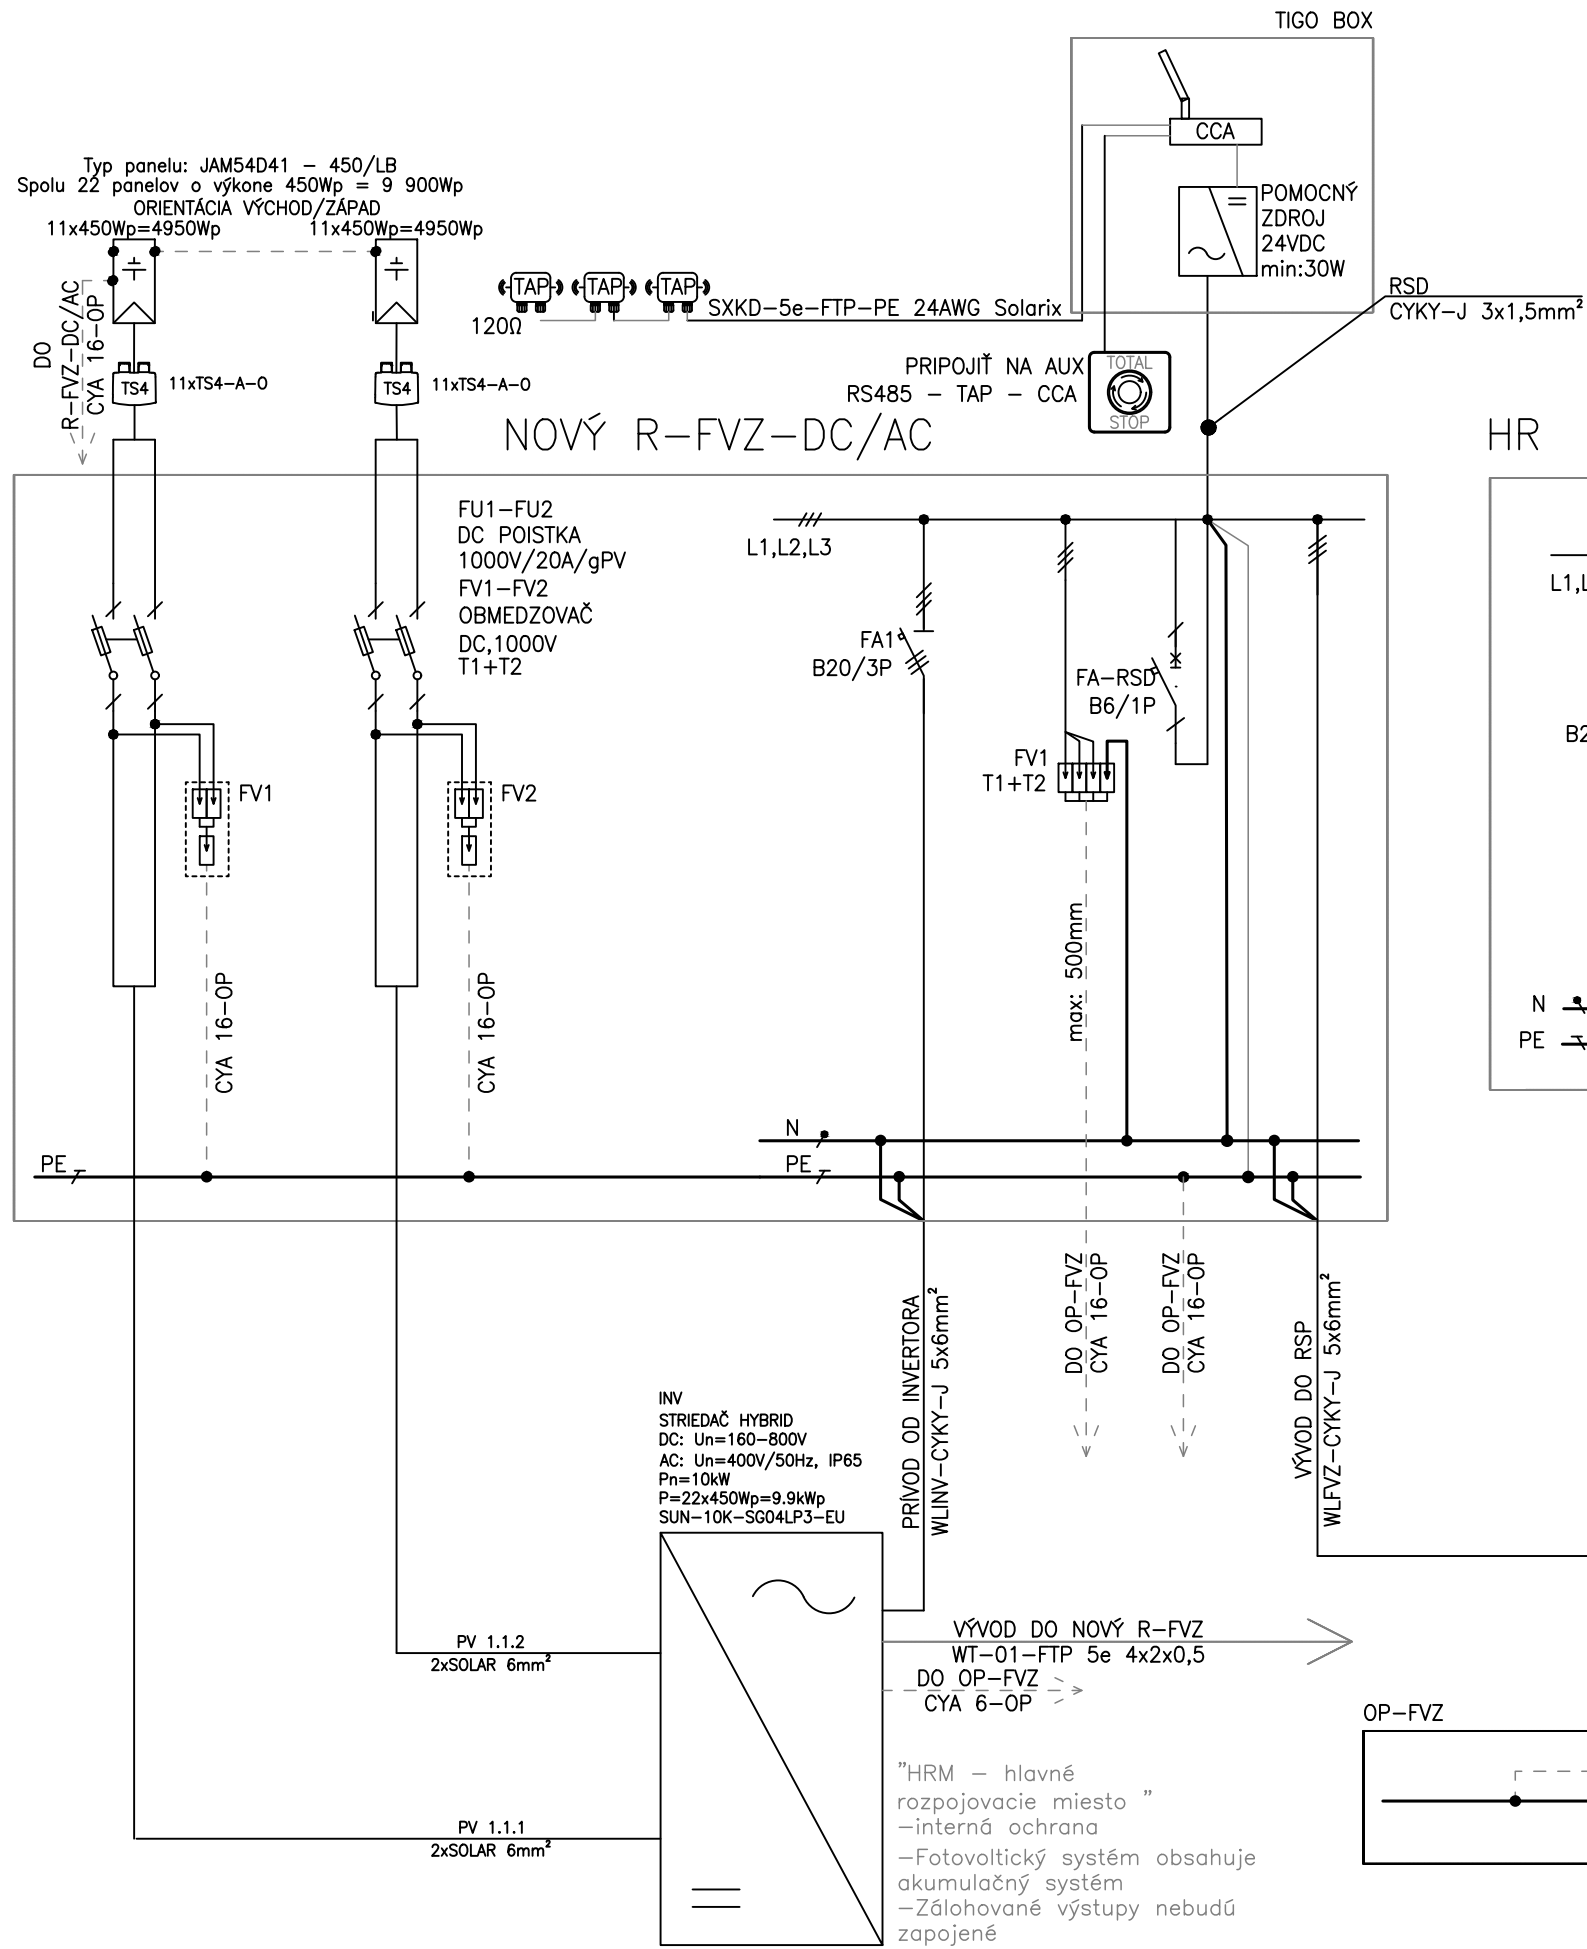


HR

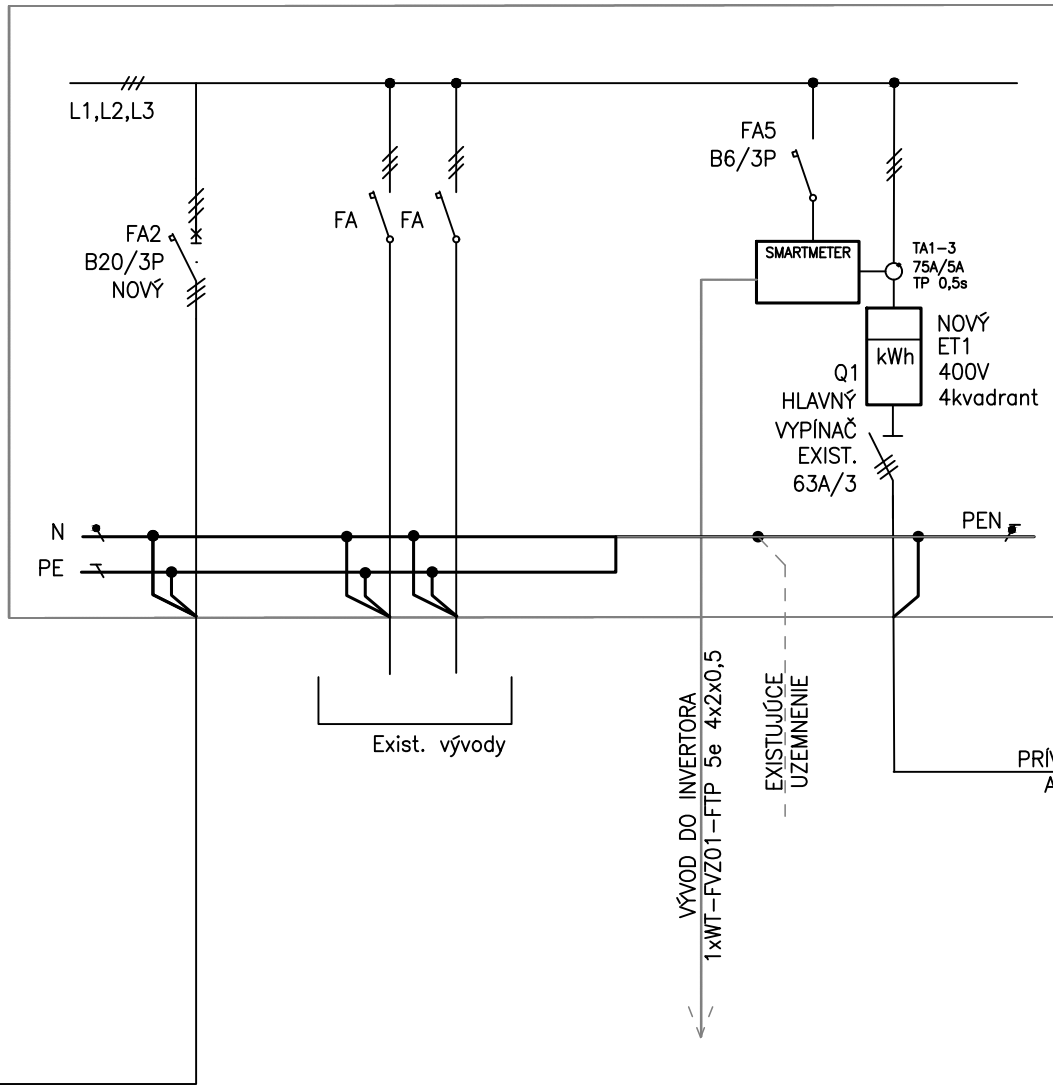

Existujúca RIS
GIS-111007

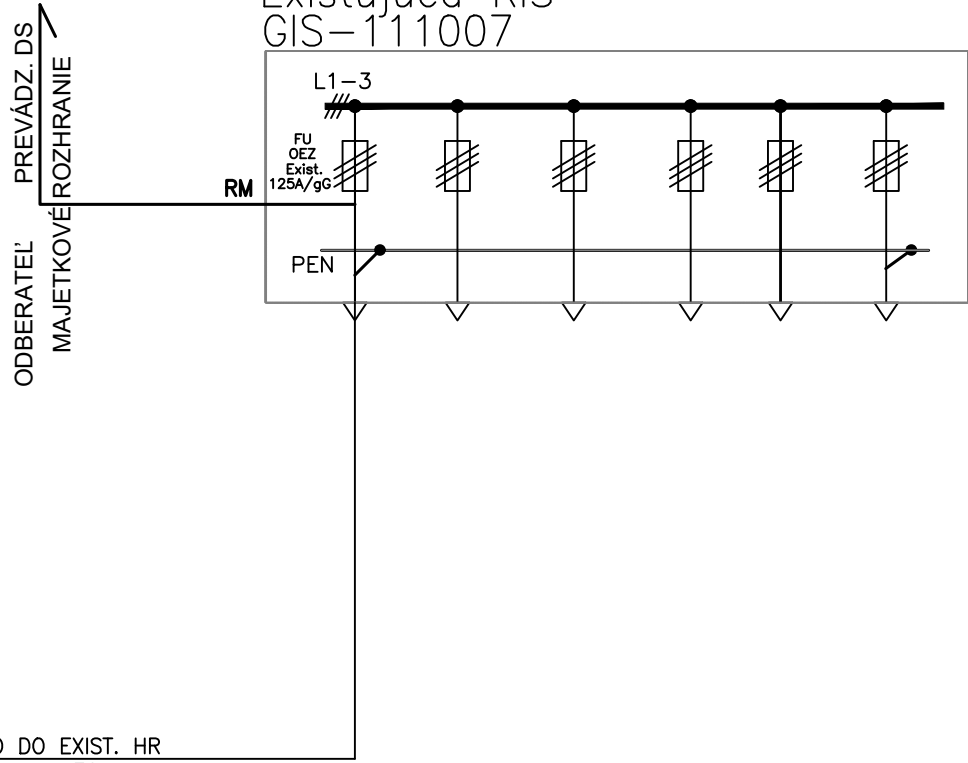


Sada č.

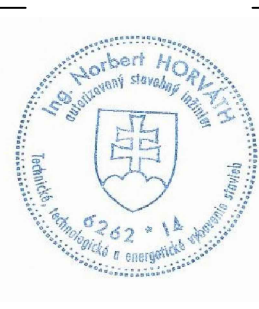

ROZVODNÝ SYSTÉM: FOTOVOLTICKÉ POLE : 1000V/DC, IT
R-DC/1 : 1000V/DC, IT
R-DC/2 : 1000V/DC, IT
R-FVZ : 3/N/PE AC 400/230V, 50Hz, TN-C-S
PRIS : 3/N/PE AC 400/230V, 50Hz, TN-C
RE : 3/N/PE AC 400/230V, 50Hz, TN-C

OCHRANNÉ OPATRENIA PRED ZÁSAHOM ELEKTRICKÝM PRÚDOM:
OCHRANA ZÁKLADNÁ : IZOLOVANÍM ŽIVÝCH ČASTÍ, KRYTMI
ZÁBRANAMI A KRYTMI
OCHRANA PRI PORUČE : 411.3.2 SAMOČINNÝM ODPOJENÍM NAPÁJANIA V SIETI TN
411.3.1.2 OCHRANNÉ POSPÁJANIE
411.6 SAMOČINNÉ ODPOJENIE NAPÁJANIA V SIETI IT
414 OCHRANA MALÝM NAPATÍM V SIETI SELV
412 DVOJITÁ ALEBO ZOSILENÁ IZOLÁCIA

OP-FVZ

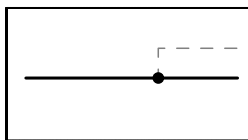

Pripojenie k HOP
1x CYA 16-OP

AUTOR	-----		
ZODP. PROJEKTANT	Ing. Norbert Horváth		
KRESLIL	Ing. Stanislav Behún		
INVESTOR	MÚMČ Košice-Staré mesto		
STAVBA ZNÍŽENIE ENERGETICKEJ NÁROČNOSTI		DÁTUM	JÚL 2026
MATERSKÁ ŠKOLA ZÁDIELSKÁ 4		STUPEŇ	DSP
ČASŤ FOTOVOLTICKÝ ZDROJ		FORMÁT	3xA4 (630x297)
OBSAH VÝKRESU		PROFESIA	ARCH. ČÍSLO
Jednopolová schéma		FVZ	NHP 131/2026
MIERKA ---			
č.v. FVZ/3			