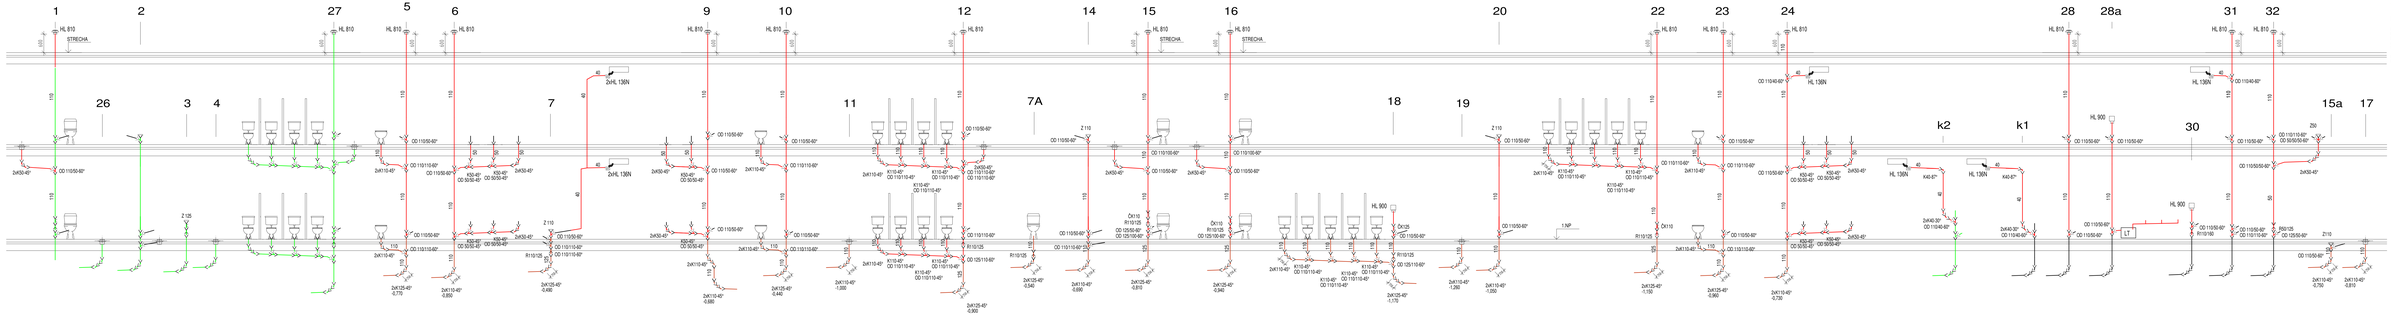

LEGENDA OZNAČOVANIA POTRUBIA:

kanalizácia

- JESTEJUCE KANALIZAČNÉ POTRUBIE Z PLASTOVÝCH RÚR ODPADOVÝCH A PRIPOJENÝCH HT SPLAŠKOVÁ KANALIZÁCIA
- NAVRHOVANÉ KANALIZAČNÉ POTRUBIE Z PLASTOVÝCH RÚR ODPADOVÝCH A PRIPOJENÝCH HT SPLAŠKOVÁ KANALIZÁCIA
- NAVRHOVANÉ KANALIZAČNÉ POTRUBIE Z PLASTOVÝCH RÚR ODPADOVÝCH PVC KG SN4 SPLAŠK. KANALIZÁCIA

UPOZORNENIE:

ROZMERY UVEDENÉ V PROJEKTE JE PRI REALIZÁCII NUTNÉ PROPOROZIEŤ REÁLNYM POZEMNÝMAI V MIERNK IZMAPCTOM NA STAVBE ODOKATOL STAVBY JE ZKONAŤ KAŽDOUT PRÁCE PEDSLA PLATNÝCH STN A NORIEM TECHNOLOGICKÝCH A BEZPEČNOSTNÝCH PREDPISOV OBEYN ZMENY, KTORÉ MATNALIPOŽA REALIZÁCIE STAVEBNÝCH PRÁC A NIE SU ZOHLADNENÉ V PP, JE NUTNÉ BEZODKLADNE KONZULTOVAŤ S HP.

PRED ZASYPANIM POTRUBIA JE HO POTREBNÉ NAFUJŤ DO EXISTUJÚCEJ PRÍSLUŠNEJ KANALIZAČNEJ ŠACHTY A PREVENT POZNOOVAŤ SPAD POTRUBIAA!

AUTORIZÁCIA	ČÍSLO SADY
PROFESIA:	
ZODPOVEDNÝ PROJEKTANT: Ing. PETER PETRÁK, PhD.	
VYPRACOVAL: Ing. PETER PETRÁK, PhD.	
KRESLI: Ing. PETER PETRÁK, PhD.	
INVESTOR: MOMC KOŠICE - STARÉ MESTO, MESTO STAVBY: ZÁDELSKÁ 4, 040 01 KOŠICE, OKRES KOŠICE I. (OKA) KOŠICKÝ	

PREFASPOL a.s.
PREFABROVANÉ VÝROBKY
Pod Dolinou 4, 040 01 Košice
tel.: +421 (0) 907 220 899
e-mail: prefaspol@prefaspol.sk

NÁZOV STAVBY:

ZNÍŽENIE ENERGETICKEJ NÁROČNOSTI MATERSKEJ ŠKOLY ZÁDELSKÁ 4, KOŠICE

PROFESIA: DOMOVÁ KANALIZÁCIA

OBSAH VÝKRESU: ZVISLÁ SCHÉMA - MŠ

FORMÁT	8xA4	MERITKO
DÁTUM	07/2024	150
ODB.	RPP	
ČÍSLO ZÁKAZKY: ZAKÓDVAŤ ČÍSLO ZÁKAZKY	190/2023	ČÍSLO VÝKRESU: DK - 04

TÁTO ml. nie, ktorá umožňuje ako vnútroštátna kópia v zmysle § 44 ZoT. Zákona 185/2015 z. by. ako ústrižok tohto

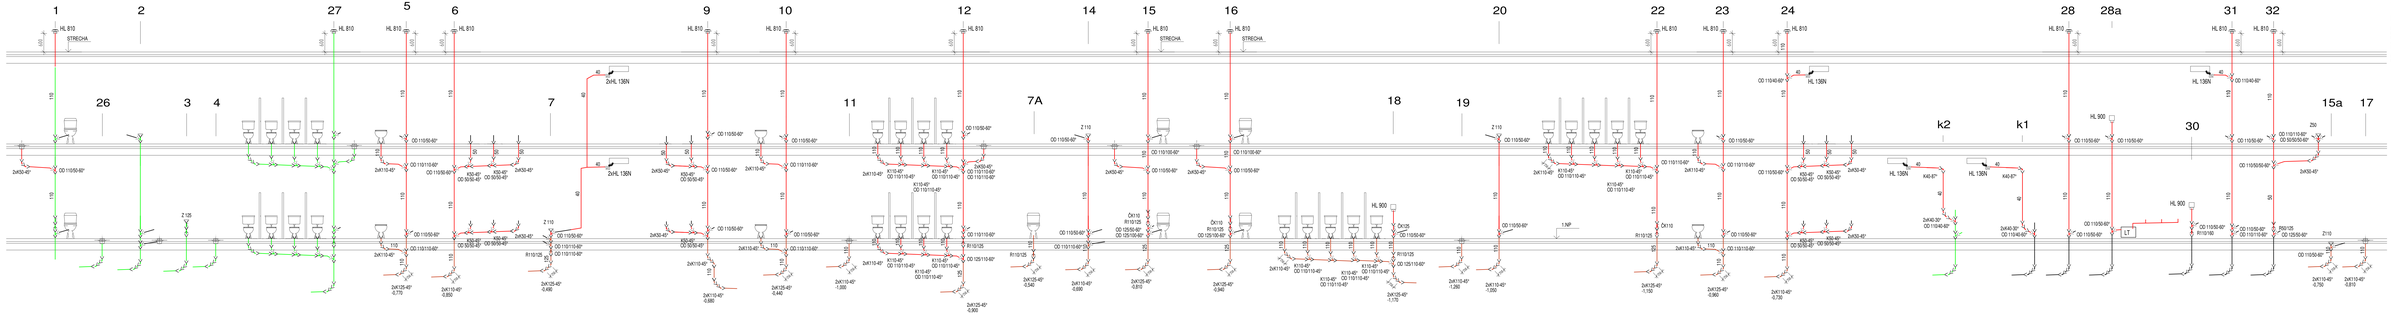

LEGENDA OZNAČOVANIA POTRUBIA:

kanalizácia

- JESTEJUCE KANALIZAČNÉ POTRUBIE Z PLASTOVÝCH RÚR ODPADOVÝCH A PRIPOJENÝCH HT SPLAŠKOVÁ KANALIZÁCIA
- NAVRHOVANÉ KANALIZAČNÉ POTRUBIE Z PLASTOVÝCH RÚR ODPADOVÝCH A PRIPOJENÝCH HT SPLAŠKOVÁ KANALIZÁCIA
- NAVRHOVANÉ KANALIZAČNÉ POTRUBIE Z PLASTOVÝCH RÚR ODPADOVÝCH PVC KG SN4 SPLAŠK. KANALIZÁCIA

UPOZORNENIE:

ROZMERY UVEDENÉ V PROJEKTE JE PRI REALIZÁCII NUTNÉ PROPOROZIEŤ REÁLNYM POZEMNÝMAI V MIERNK IZMAPCTOM NA STAVBE ODOKATOL STAVBY JE ZKONAŤ KAŽDOUT PRÁCE PEDSLA PLATNÝCH STN A NORIEM TECHNOLOGICKÝCH A BEZPEČNOSTNÝCH PREDPISOV OBEYN ZMENY, KTORÉ MATNALIPOŽA REALIZÁCIE STAVEBNÝCH PRÁC A NIE SU ZOHLADNENÉ V PP, JE NUTNÉ BEZODKLADNE KONZULTOVAŤ S HP.

PRED ZASYPANIM POTRUBIA JE HO POTREBNÉ NAFUJŤ DO EXISTUJÚCEJ PRÍSLUŠNEJ KANALIZAČNEJ ŠACHTY A PREVENT POZNOOVAŤ SPAD POTRUBIAA!

AUTORIZÁCIA	ČÍSLO SADY
PROFESIA:	
ZODPOVEDNÝ PROJEKTANT: Ing. PETER PETRÁK, PhD.	
VYPRACOVAL: Ing. PETER PETRÁK, PhD.	
KRESLI: Ing. PETER PETRÁK, PhD.	
INVESTOR: MOMC KOŠICE - STARÉ MESTO, MESTO STAVBY: ZÁDELSKÁ 4, 040 01 KOŠICE, OKRES KOŠICE I. (OKA) KOŠICKÝ	

PREFASPOL a.s.
PREFABROVANÉ VÝROBKY
Pod Dolinou 4, 040 01 Košice
tel.: +421 (0) 907 220 899
e-mail: prefaspol@prefaspol.sk

NÁZOV STAVBY:

ZNÍŽENIE ENERGETICKEJ NÁROČNOSTI MATERSKEJ ŠKOLY ZÁDELSKÁ 4, KOŠICE

PROFESIA: DOMOVÁ KANALIZÁCIA

OBSAH VÝKRESU: ZVISLÁ SCHÉMA - MŠ

FORMÁT	8xA4	MERITKO
DÁTUM	07/2024	150
ODB.	RPP	
ČÍSLO ZÁKAZKY: ZAKÓDVAŤ ČÍSLO ZÁKAZKY	190/2023	ČÍSLO VÝKRESU: DK - 04

TÁTO ml. nie, ktorá umožňuje ako vnútroštátna kópia v zmysle § 44 ZoT. Zákona 185/2015 z. by. ako ústrižok tohto