



# JESTVUJÚCA KANALIZAČNÁ ŠACHTA

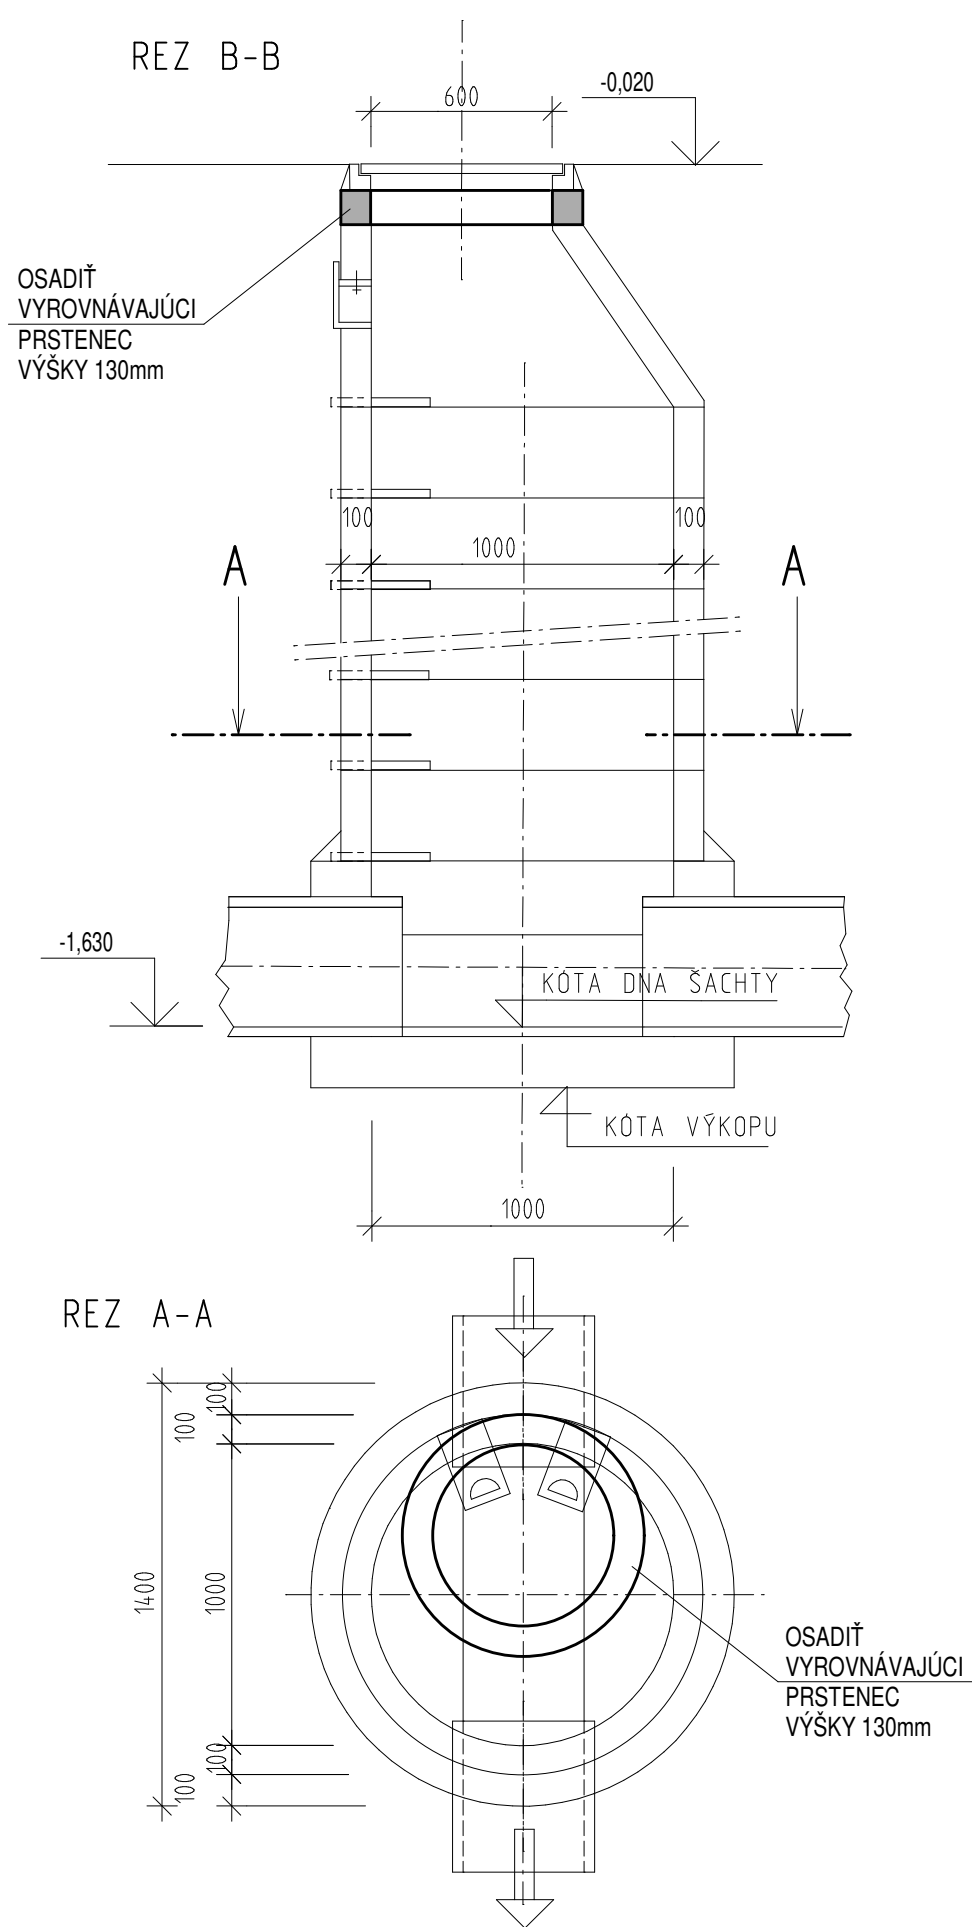

## RŠ 1-4

| OZN | POKLOP | DNO    | DN (mm) | H1 (mm) | H2 (mm) | H3 (mm) | N (mm) | H (mm) |
|-----|--------|--------|---------|---------|---------|---------|--------|--------|
| RS1 | -0,150 | -1,540 | 425     | 205     | 90      | 1050    | 340    | 1390   |
| RS2 | -0,150 | -1,400 | 425     | 205     | 90      | 910     | 340    | 1250   |
| RS3 | -0,150 | -1,260 | 425     | 205     | 90      | 770     | 340    | 1110   |
| RS4 | -0,150 | -1,180 | 425     | 205     | 90      | 690     | 340    | 1030   |

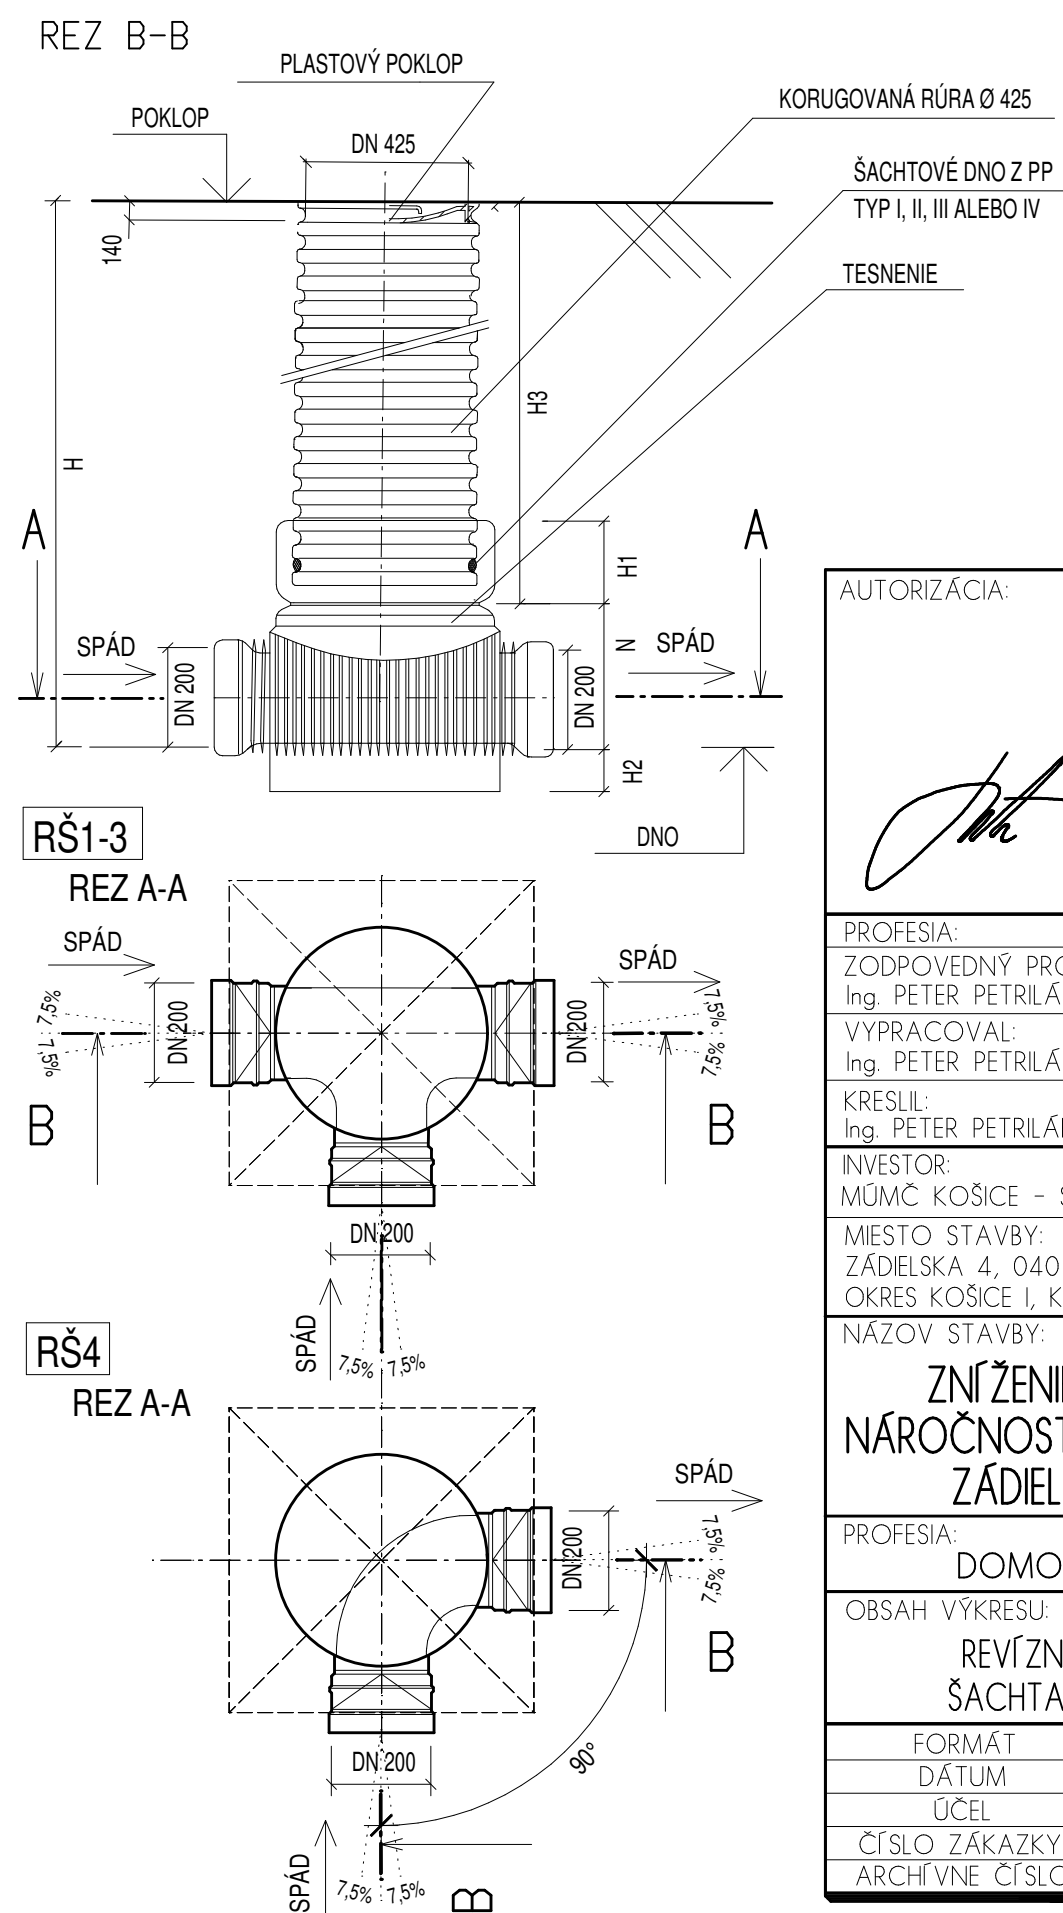


|                                                                                                 |         |   |  |
|-------------------------------------------------------------------------------------------------|---------|---|--|
| AUTORIZÁCIA:                                                                                    |         | ČÍSLO SADY:   |  |
|              |         | <br>HEATSPOL s.r.o.<br>projektovanie stavieb<br>energetická certifikácia budov |  |
|                                                                                                 |         |   |  |
| PROFESIA:                                                                                       |         | HEATSPOL s.r.o.<br>RASTISLAVOVA 784/68<br>040 01 KOŠICE<br>☎ +421 (0) 907 222 698<br>✉ peter.petrilak@gmail.com                                                   |  |
| ZODPOVEDNÝ PROJEKTANT:<br>Ing. PETER PETRILÁK, PhD.                                             |         |   |  |
| VYPRACOVAL:<br>Ing. PETER PETRILÁK, PhD.                                                        |         |   |  |
| KRESLIL:<br>Ing. PETER PETRILÁK, PhD.                                                           |         |   |  |
| INVESTOR:<br>MÚMČ KOŠICE - STARÉ MESTO                                                          |         |   |  |
| MIESTO STAVBY:<br>ZÁDIELSKA 4, 040 01 KOŠICE<br>OKRES KOŠICE I, KRAJ KOŠICKÝ                    |         |   |  |
| NÁZOV STAVBY:<br><br>ZNÍŽENIE ENERGETICKEJ<br>NÁROČNOSTI MATERSKEJ ŠKOLY<br>ZÁDIELSKA 4, KOŠICE |         |   |  |
| PROFESIA:<br>DOMOVÁ KANALIZÁCIA                                                                 |         |   |  |
| OBSAH VÝKRESU:<br>REVÍZNA KANALIZAČNÁ<br>ŠACHTA SPLAŠKOVÁ - RŠ                                  |         |   |  |
| FORMÁT                                                                                          | 2x A4   | MERÍTKO:<br>1:25   |  |
| DÁTUM                                                                                           | 07/2026 |   |  |
| ÚČEL                                                                                            | PPSP    | ČÍSLO VÝKRESU:<br>DK - 05   |  |
| ČÍSLO ZÁKAZY                                                                                    |         |   |  |
| ARCHÍVNE ČÍSLO                                                                                  | 06/2021 |   |  |

Aktualny tekst znowu dotyczy podrywów i jest sformułowany bardzo ogólnie, jak w tym zdaniu: „z bezsilnym oparciem na...”


## RŠ-KP-1


# JESTVUJÚCA KANALIZAČNÁ ŠACHTA

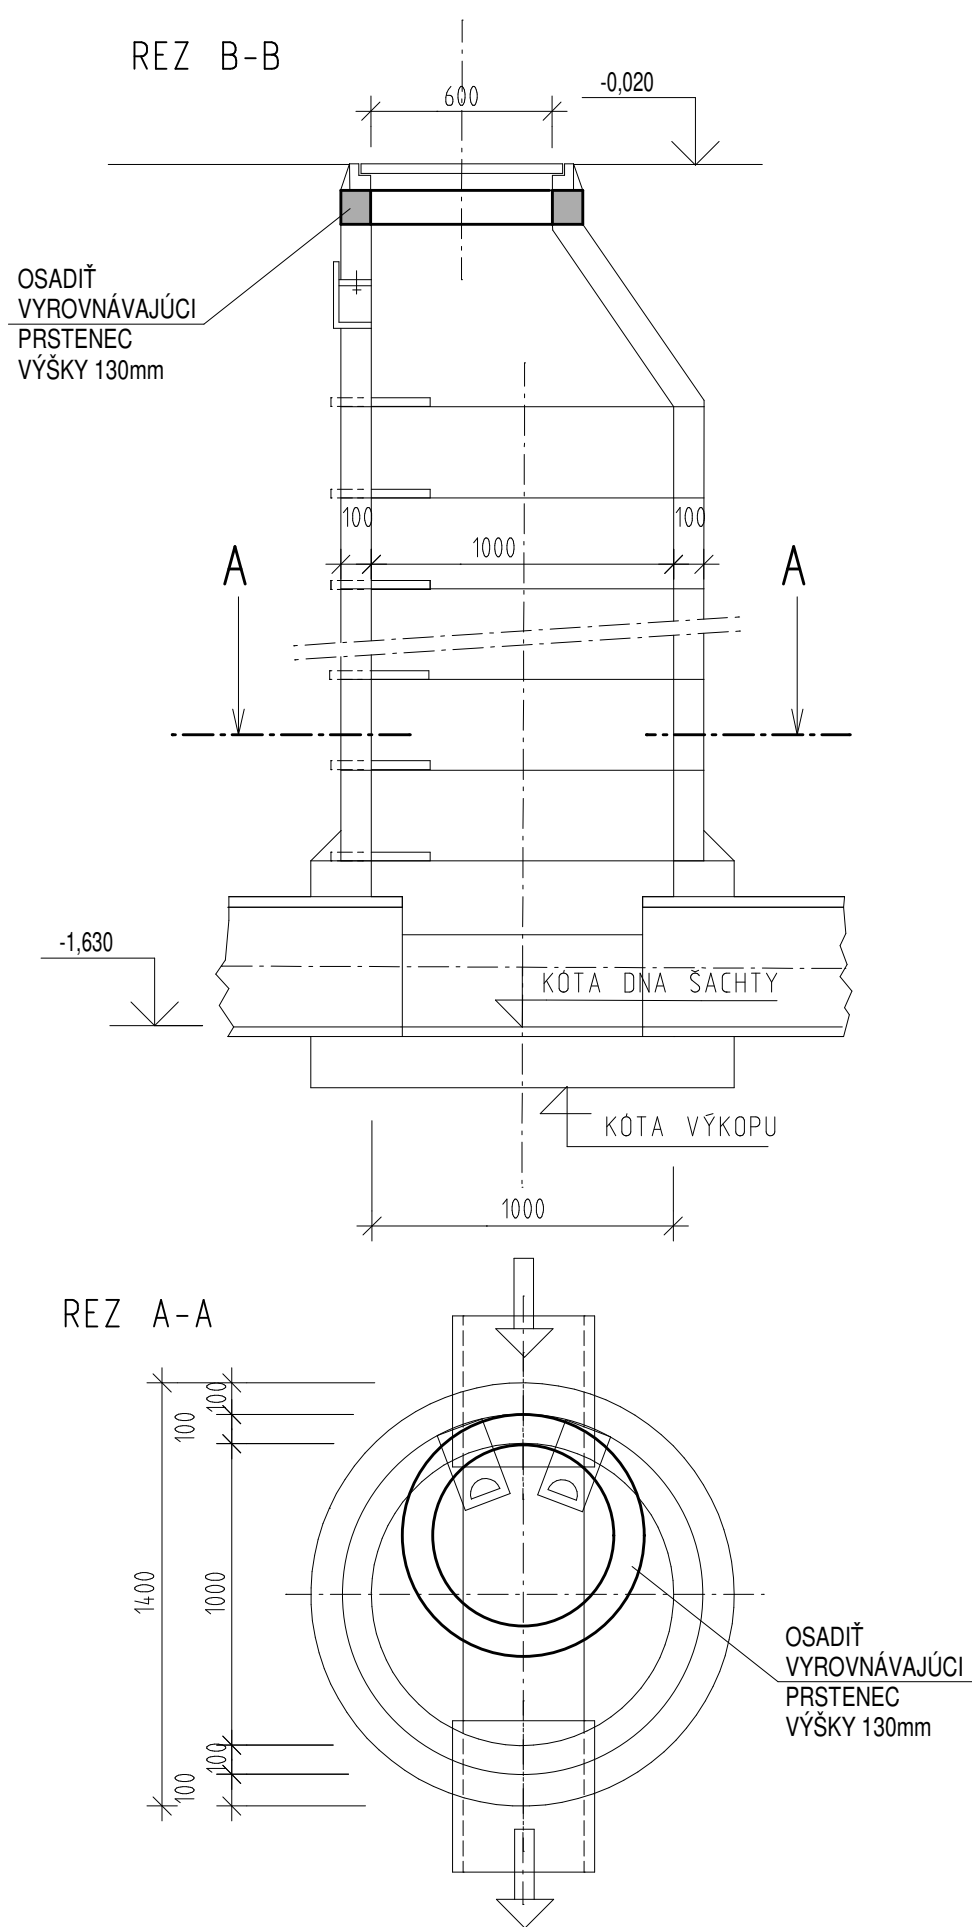

## RŠ 1-4

| OZN | POKLOP | DNO    | DN (mm) | H1 (mm) | H2 (mm) | H3 (mm) | N (mm) | H (mm) |
|-----|--------|--------|---------|---------|---------|---------|--------|--------|
| RS1 | -0,150 | -1,540 | 425     | 205     | 90      | 1050    | 340    | 1390   |
| RS2 | -0,150 | -1,400 | 425     | 205     | 90      | 910     | 340    | 1250   |
| RS3 | -0,150 | -1,260 | 425     | 205     | 90      | 770     | 340    | 1110   |
| RS4 | -0,150 | -1,180 | 425     | 205     | 90      | 690     | 340    | 1030   |

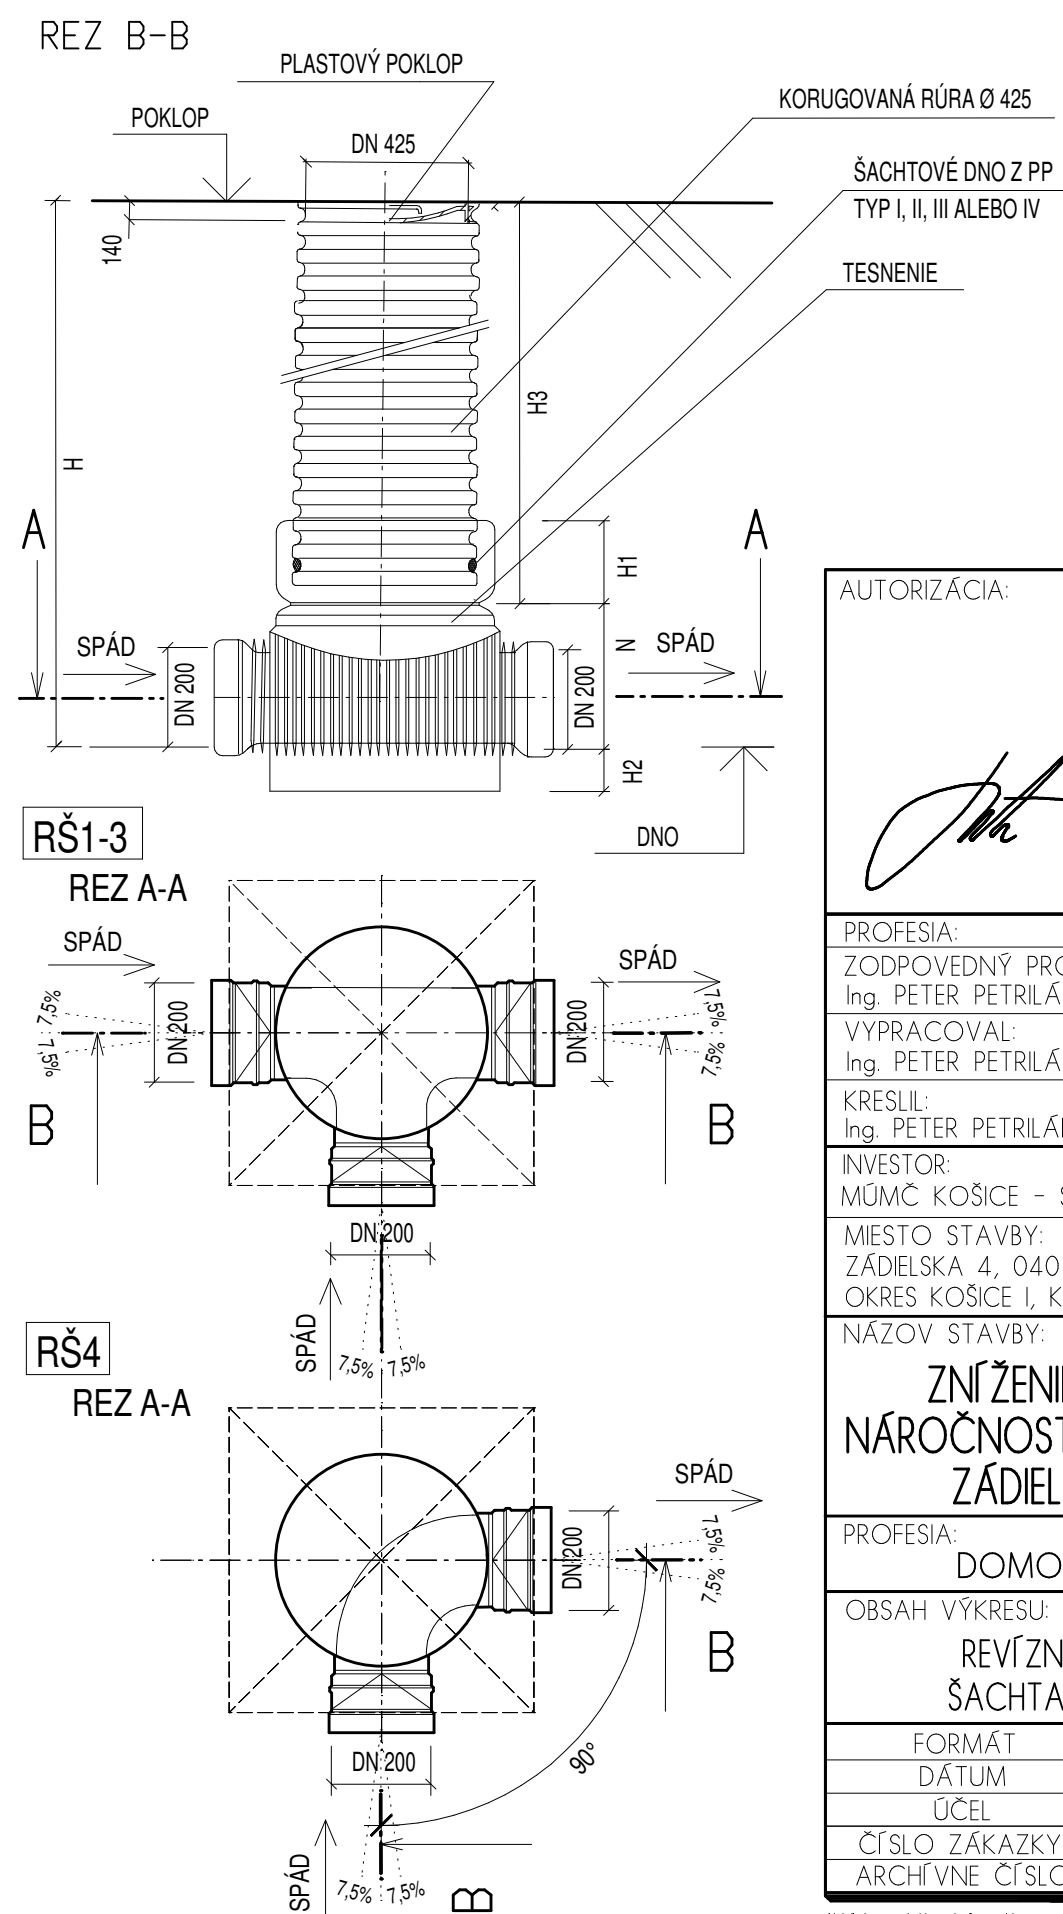
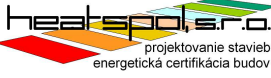
|   |         |   |  |
|---|---------|---|--|
| AUTORIZÁCIA:                                                                                         |         | ČÍSLO SADY:   |  |
|                 |         |                            |  |
| PROFESIA:                                                                                            |         | HEATSPOL s.r.o.<br>RASTISLAVOVA 784/68<br>040 01 KOŠICE<br>☎ +421 (0) 907 222 698<br>✉ peter.petrilak@gmail.com |  |
| ZODPOVEDNÝ PROJEKTANT:<br>Ing. PETER PETRILÁK, PhD.                                                  |         |   |  |
| VYPRACOVAL:<br>Ing. PETER PETRILÁK, PhD.                                                             |         |   |  |
| KRESLIL:<br>Ing. PETER PETRILÁK, PhD.                                                                |         |   |  |
| INVESTOR:<br>MÚMČ KOŠICE - STARÉ MESTO                                                               |         |   |  |
| MIESTO STAVBY:<br>ZÁDIELSKA 4, 040 01 KOŠICE<br>OKRES KOŠICE I, KRAJ KOŠICKÝ                         |         |   |  |
| NÁZOV STAVBY:<br><b>ZNÍŽENIE ENERGETICKEJ<br/>NÁROČNOSTI MATERSKEJ ŠKOLY<br/>ZÁDIELSKA 4, KOŠICE</b> |         |   |  |
| PROFESIA:<br><b>DOMOVÁ KANALIZÁCIA</b>                                                               |         |   |  |
| OBSAH VÝKRESU:<br><b>REVÍZNÁ KANALIZAČNÁ<br/>ŠACHTA SPLAŠKOVÁ - RŠ</b>                               |         |   |  |
| FORMÁT                                                                                               | 2x A4   | MERÍTKO:<br>1:25                                                                                                |  |
| DÁTUM                                                                                                | 07/2026 |   |  |
| ÚČEL                                                                                                 | PPSP    | ČÍSLO VÝKRESU:<br>DK - 05                                                                                       |  |
| ČÍSLO ZÁKAZY                                                                                         |         |   |  |
| ARCHÍVNE ČÍSLO                                                                                       | 06/2021 |   |  |

Atžiotiek žmogų, dalyvaujantį pildant šią dokumentaciją, ir v žmogui 24. žaidimo 26B/9003 27 bež silpnai projektanta lietuš