


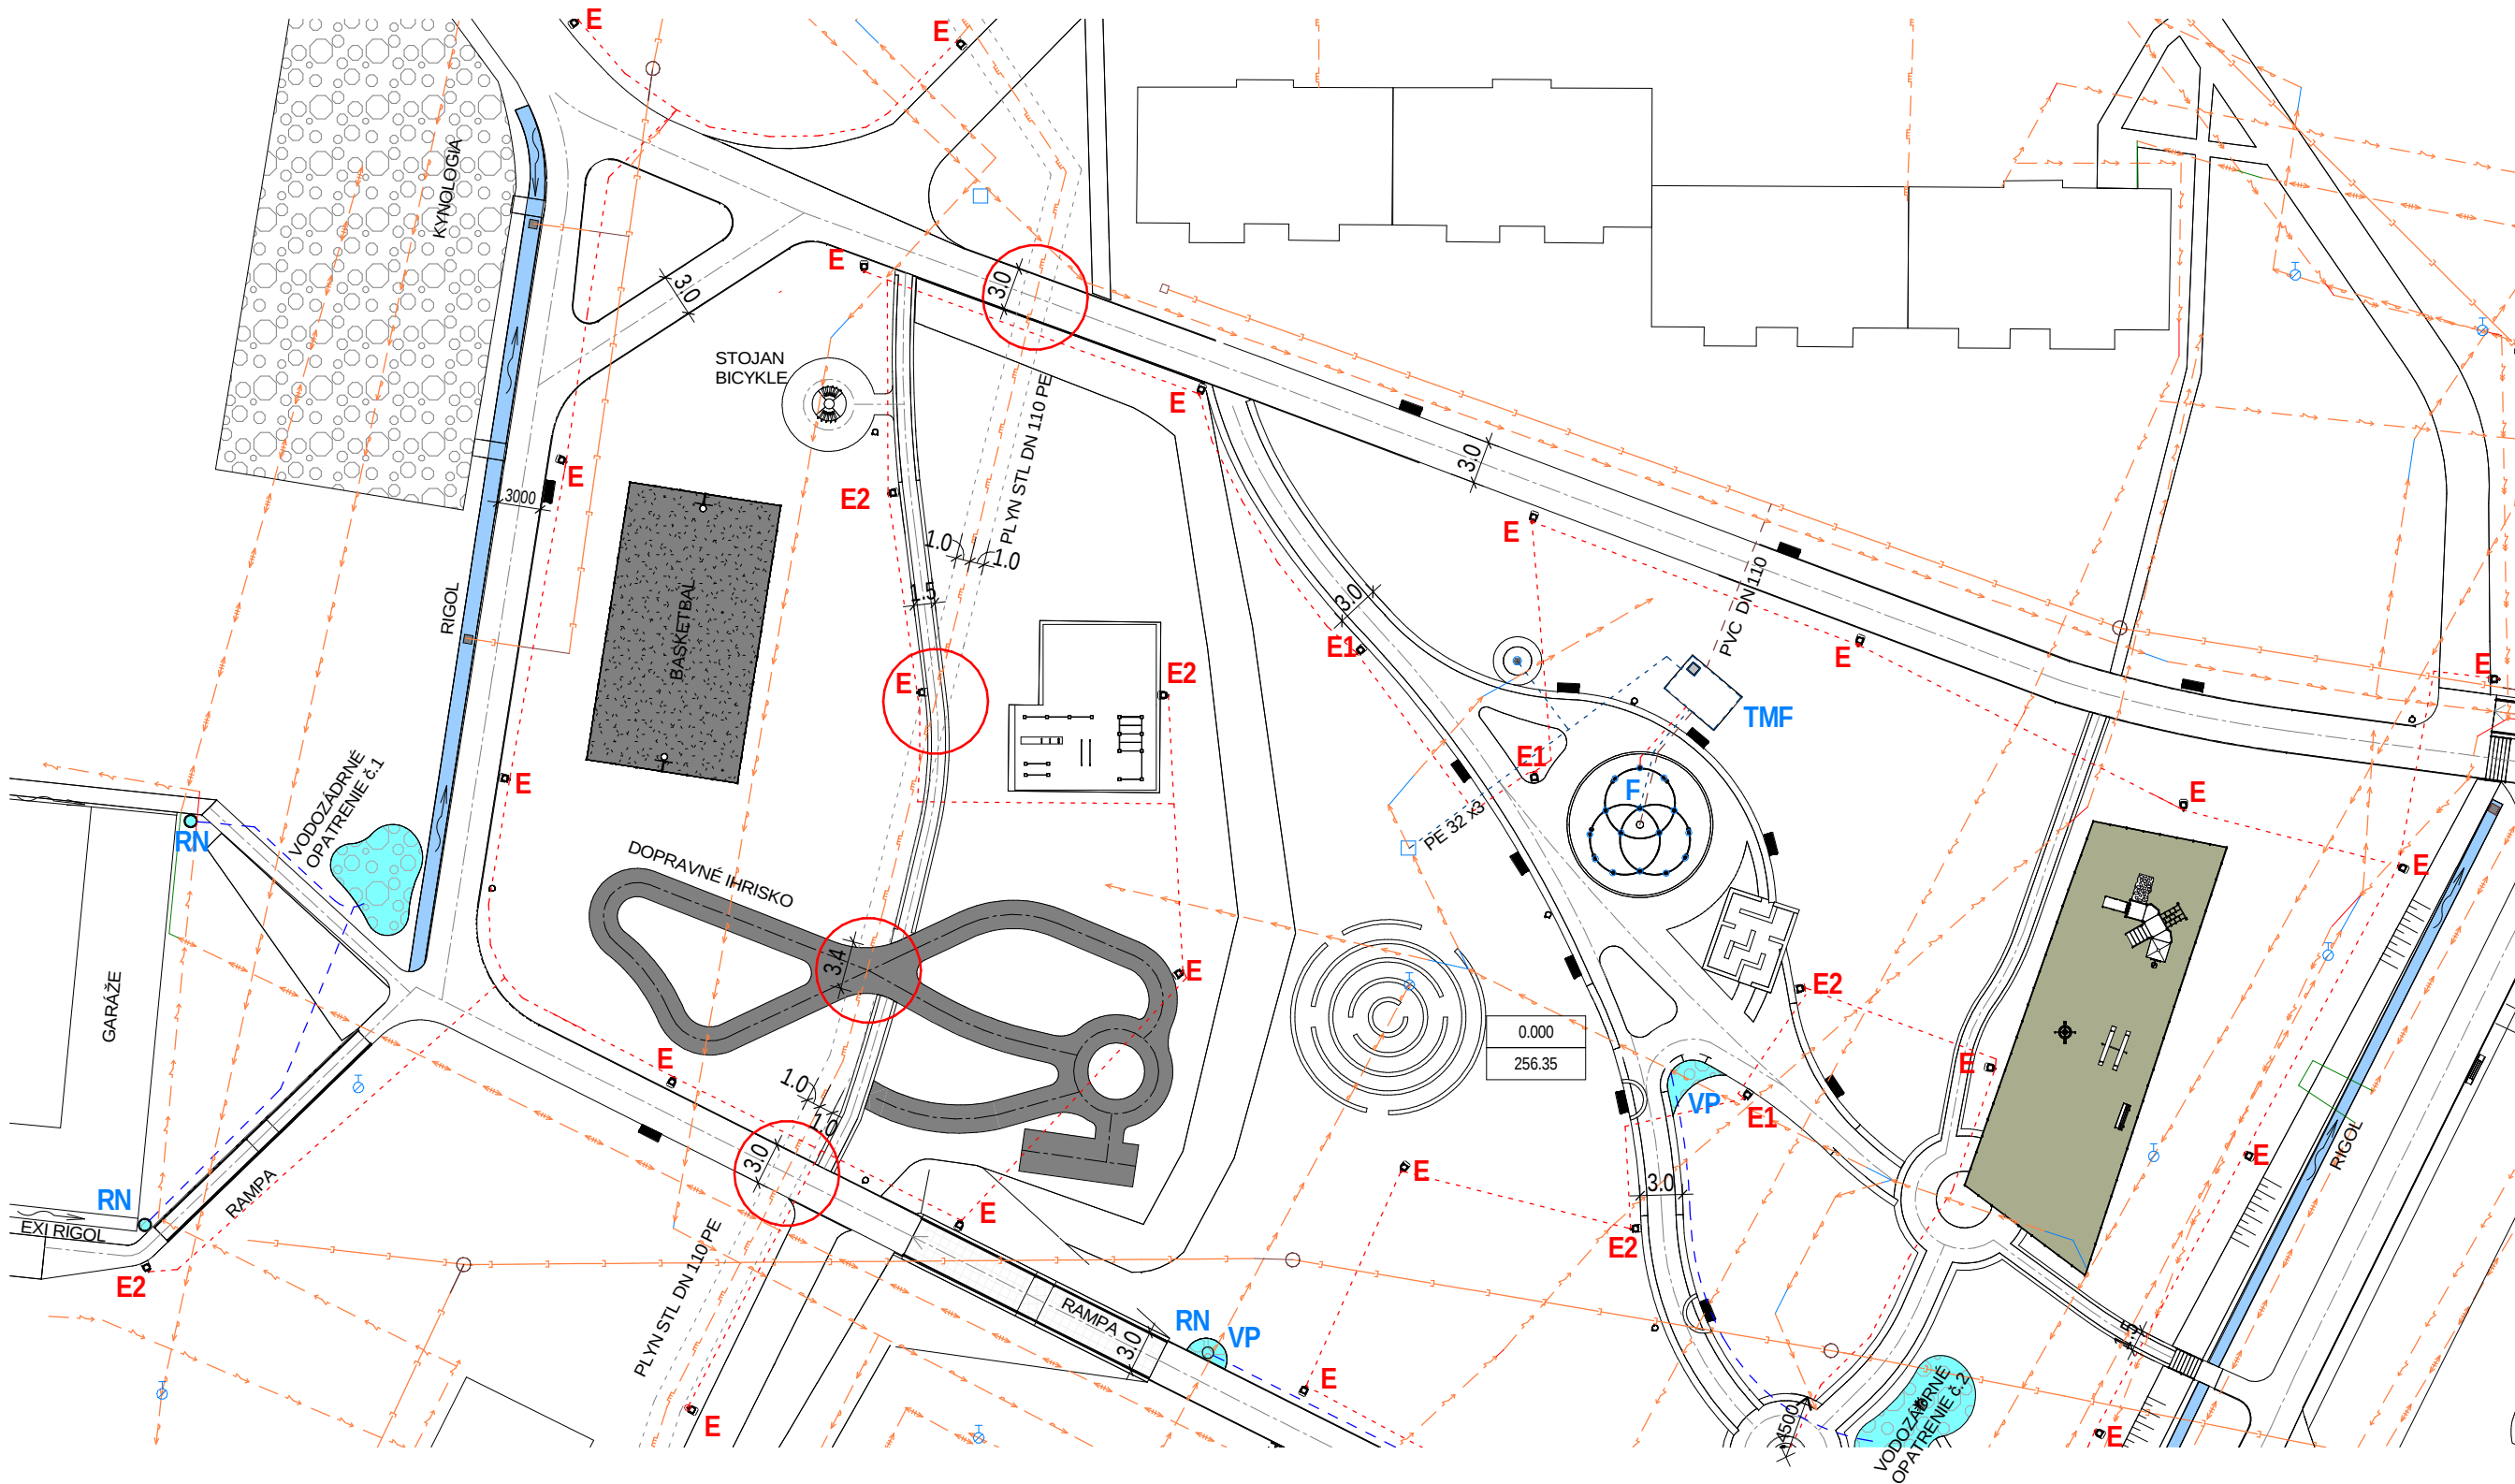


POZNÁMKA:

KRIŽOVANIE PLYNÁRENSKÝCH POTRUBÍ STL PLYNU DN 110 PE JE NA ŠTYROCH MIESTACH VYZNAČENÝCH V ČERVENOM KRÚŽKU.

JEDNÁ SA O KRIŽOVANIE EXISTUJÚCICH CHODNÍKOV, KTORÉ NAVRHUJEME ZREKONŠTRUOVAŤ A Z ASFALTOVÝCH CHODNÍKOV ZREALIZOVAŤ CHODNÍKY ROZOBERATEĽNÉ SO ZÁMKOVEJ DLAŽBY, KTORÉ NEPRESIAHNÚ SVOJOU SKLADBOU 300 mm POD POVRCH ZEME. REVITALIZÁCIOU NEDÔJDE K PORUŠENIU PLYNÁRENSKÉHO ZARIADENIA, PRETOŽE PREDPOKLADÁME, ŽE PLYNÁRENSKÉ ZARIADENIE POTRUBIA JE V ZEMI MIN. 1,0 m.

STAVEBNÍK PRE ZAČATÍM PRÁČ JE POVINNÝ VYTÝČIŤ VŠETKY VEDENIA A HLBKY VEDENÍ NA DANOM ÚZEMÍ. !

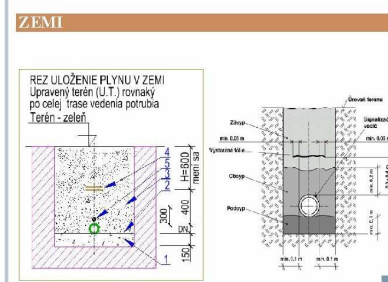

Tento výkres je originál a jeho kopírovanie bez súhlasu majiteľa je trestné podľa §21.odst. d) zákona č.383/1997 Z.z. ODYSEA c copyright:

Autor Projektu: Popradská 58/B, 040 01 KOŠICE Slovenská republika tel: +412 (0)905 327 469 e-mail: odysea.projekt@gmail.com web: www.odysea-projekt.sk	Zodpovedný projektant: Ing.Ladislav Komjathy autorizovaný stavebný inžinier		
Stavba:	REVITALIZÁCIA - KATKIN PARK	Stupeň:	Projekt pre stavebné povolenie
Miesto:	KOŠICE - TERASA		
Objekt:	SO-01 MESTSKÝ PARK		
Investor:	MESTSKÁ ČASŤ KOŠICE - ZÁPAD	Dátum:	OKTÓBER 2020
Diel:	D-Konštrukcie pozemných stavieb /ASR/	Časť:	Stavebná
Názov výkresu:	KRIŽOVANIE PLYN.VEDENÍ	Mierka:	1 : 500
			Pečiatka:
			Sada:
			Formát:
			Číslo výkresu:
			A 3
			D-15