


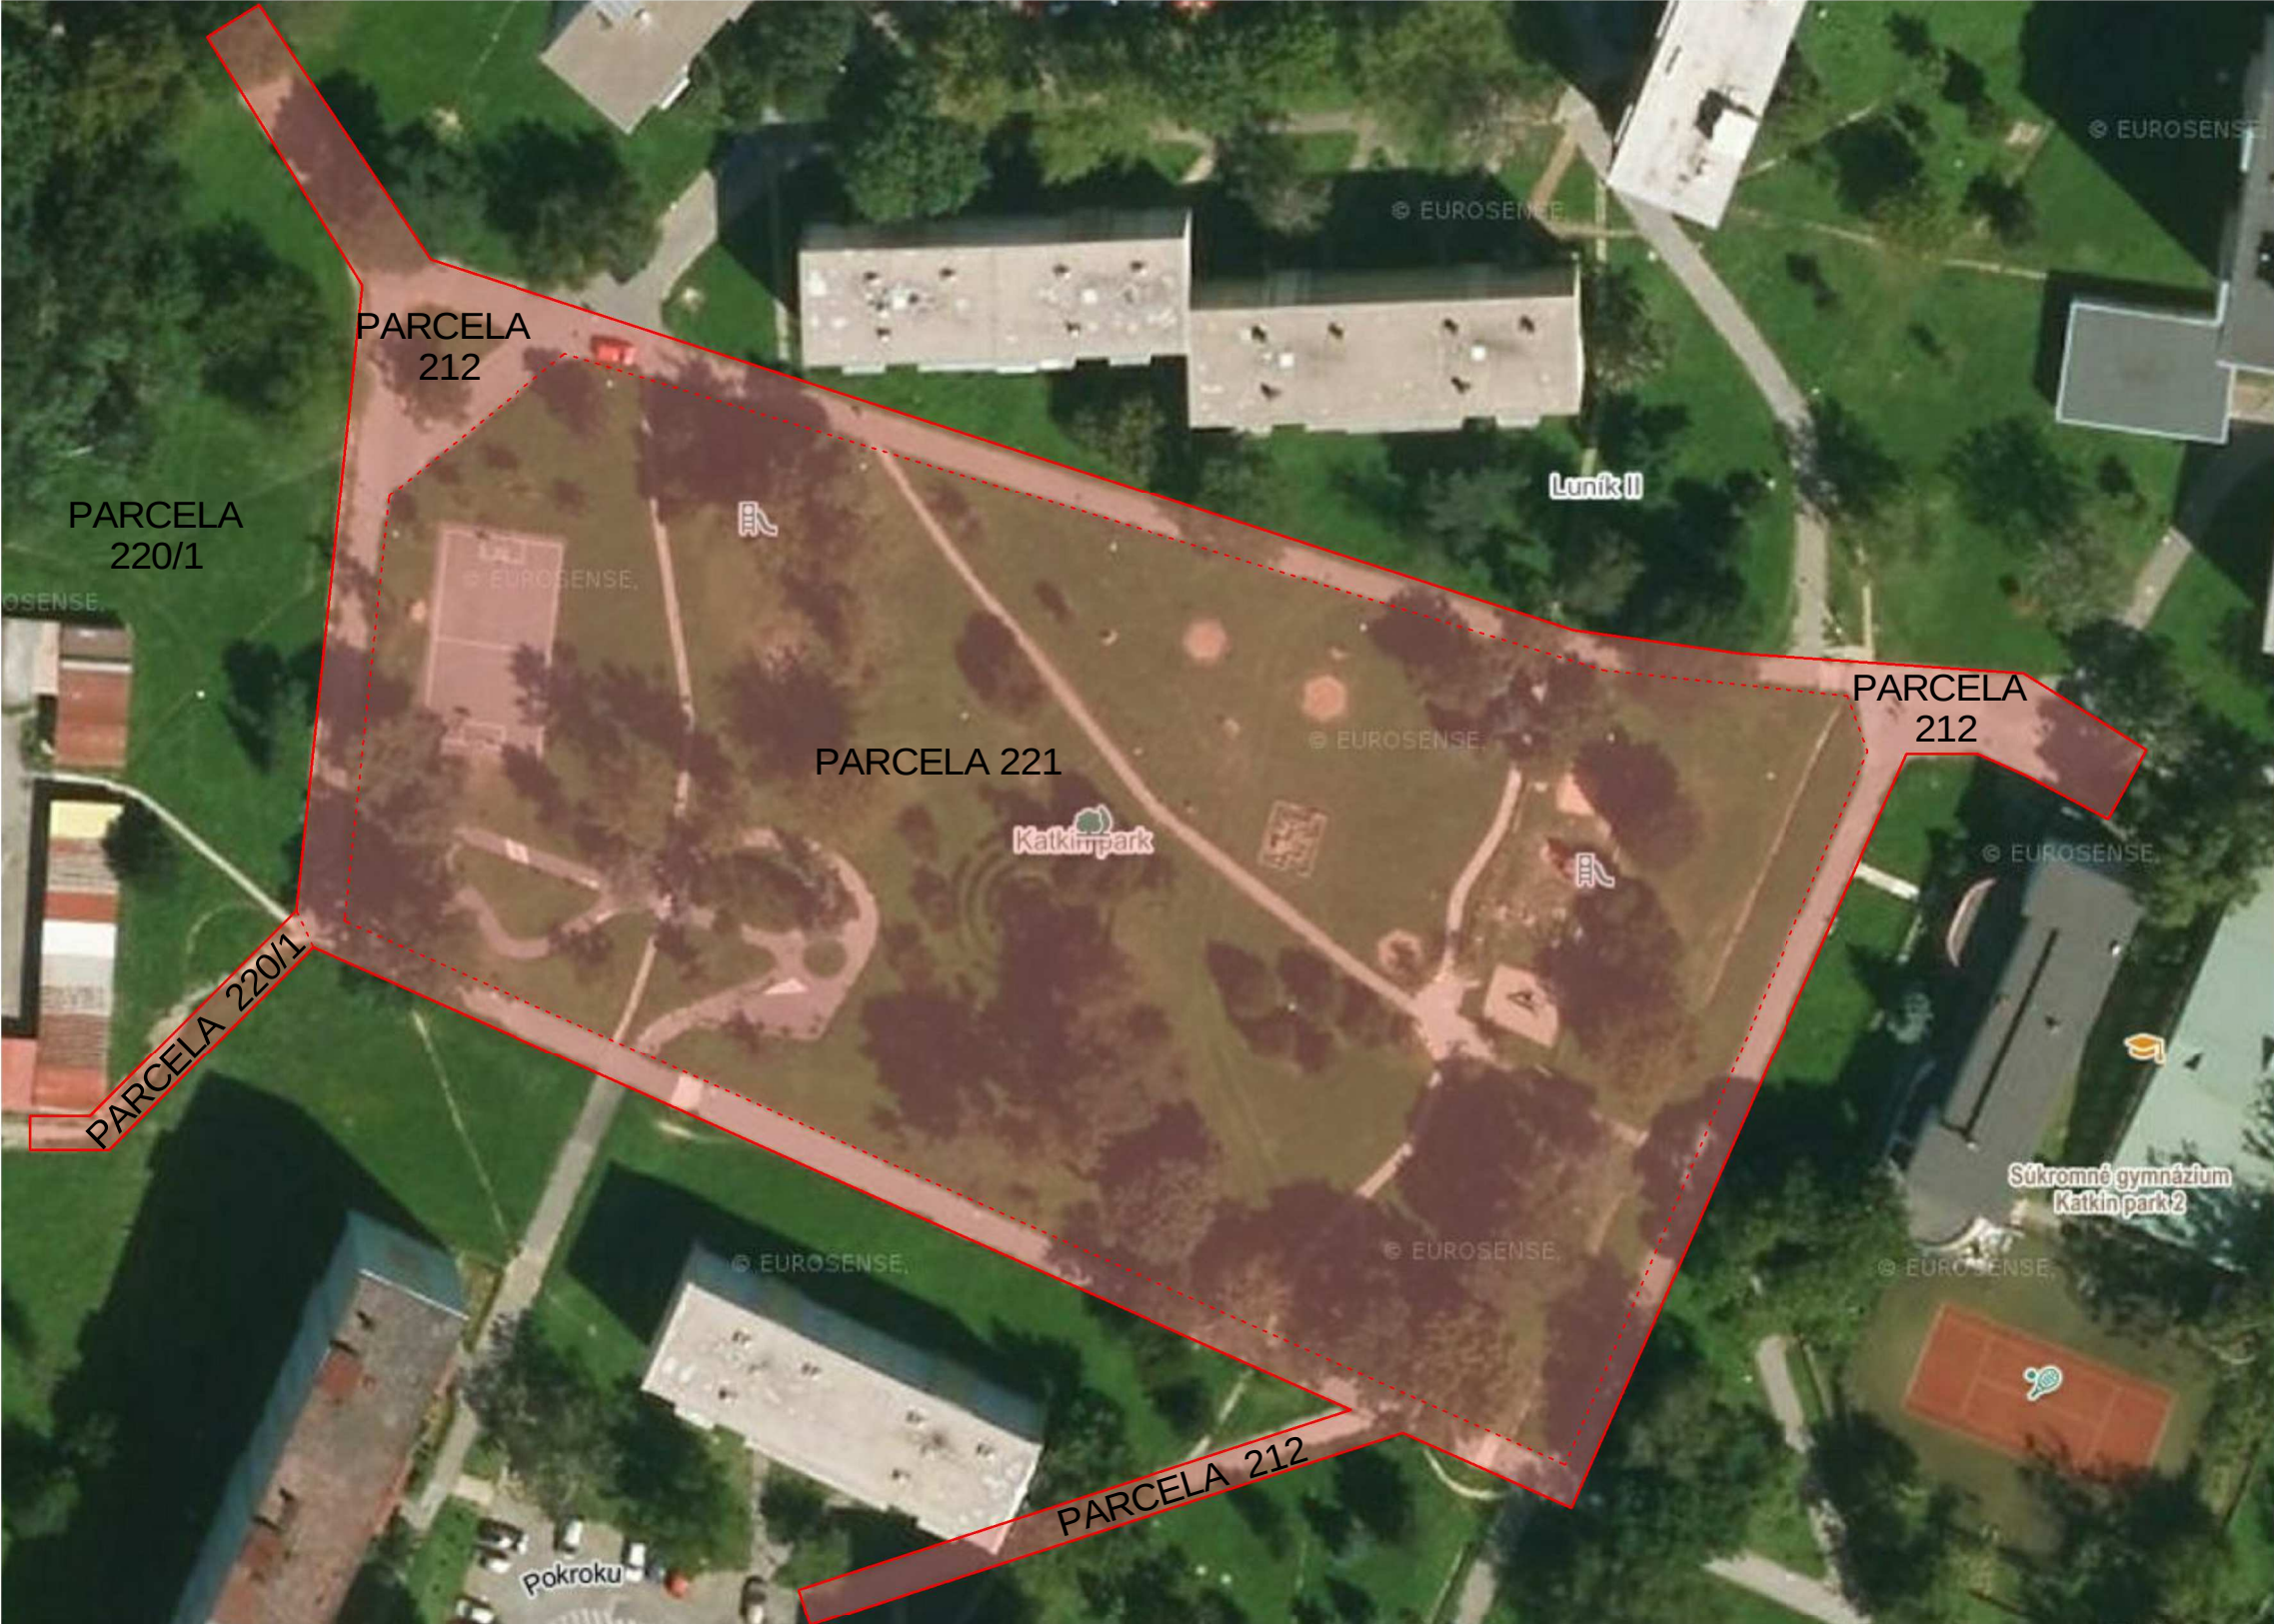

Dotknuté parcely :

Parcela č. 221 je evidovaná na LV 12576 nasledovne:

- parcela

- druh pozemku

- výmera pozemku

- umiestnenie pozemku

- vlastník
- registra "C" 221

- pozemok na ktorom je okrasná záhrada

- spolu 8719 m²

- v zastavanom území obce

- MČ Košice - Západ

Parcela č. 212 je evidovaná na LV 12576 nasledovne:

- parcela

- druh pozemku

- výmera pozemku

- umiestnenie pozemku

- vlastník
- registra "C" 212

- zastavaná plocha a nádvorie

- spolu 4167 m²

- v zastavanom území obce

- MČ Košice - Západ

Parcela č. 220/1 je evidovaná na LV 12576 nasledovne:

- parcela

- druh pozemku

- výmera pozemku

- umiestnenie pozemku

- vlastník
- registra "C" 220/1

- zastavaná plocha a nádvorie

- spolu 26373 m²

- v zastavanom území obce

- MČ Košice - Západ

TECHNICKÉ PARAMETRE ÚZEMIA

CELKOVÁ PLOCHA ZÁMERU10547,00 m2

PARCELA č. 2218719 ,00 m2 OKRASNÁ ZÁHRADA / KATKIN PARK /
PARCELA č.2121678,00 m2 ZAST.PLOCHY A NÁDVORIA / KOMUNIKÁCIE /
PARCELA č. 220/1150,00 m2 ZAST.PLOCHY A NÁDVORIA / KOMUNIKÁCIE /

SPOLU:10547,00 m2

Tento výkres je originál a jeho kopírovanie bez súhlasu majiteľa je trestné podľa §21.odst. d) zákona č.383/1997 Z.z. ODYSEA c copyright:

Autor Projektu: ODYSEA - PROJEKT s.r.o. Popradská 58/B , 040 01 KOŠICE Slovenská republika tel: +412 (0)905 327 469 e-mail: odysea.projekt@gmail.com web: www.odysea-projekt.sk		Zodpovedný projektant:  Ing.Ladislav Komjathy autorizovaný stavebný inžinier		Pechiatka: Sada: Formát: A 3 Číslo výkresu: C-01
Stavba: REVITALIZÁCIA - KATKIN PARK Miesto: KOŠICE - TERASA Objekt: SO-01 MESTSKÝ PARK			Stupeň: Projekt pre stavebné povolenie a realizáciu	
Investor: MESTSKÁ ČASŤ KOŠICE - ZÁPAD			Dátum: OKTÓBER 2020	
Diel: D-Konštrukcie pozemných stavieb /ASR/			Časť: Stavebná	
Názov Výkresu: SITUÁCIA			Mierka:	