

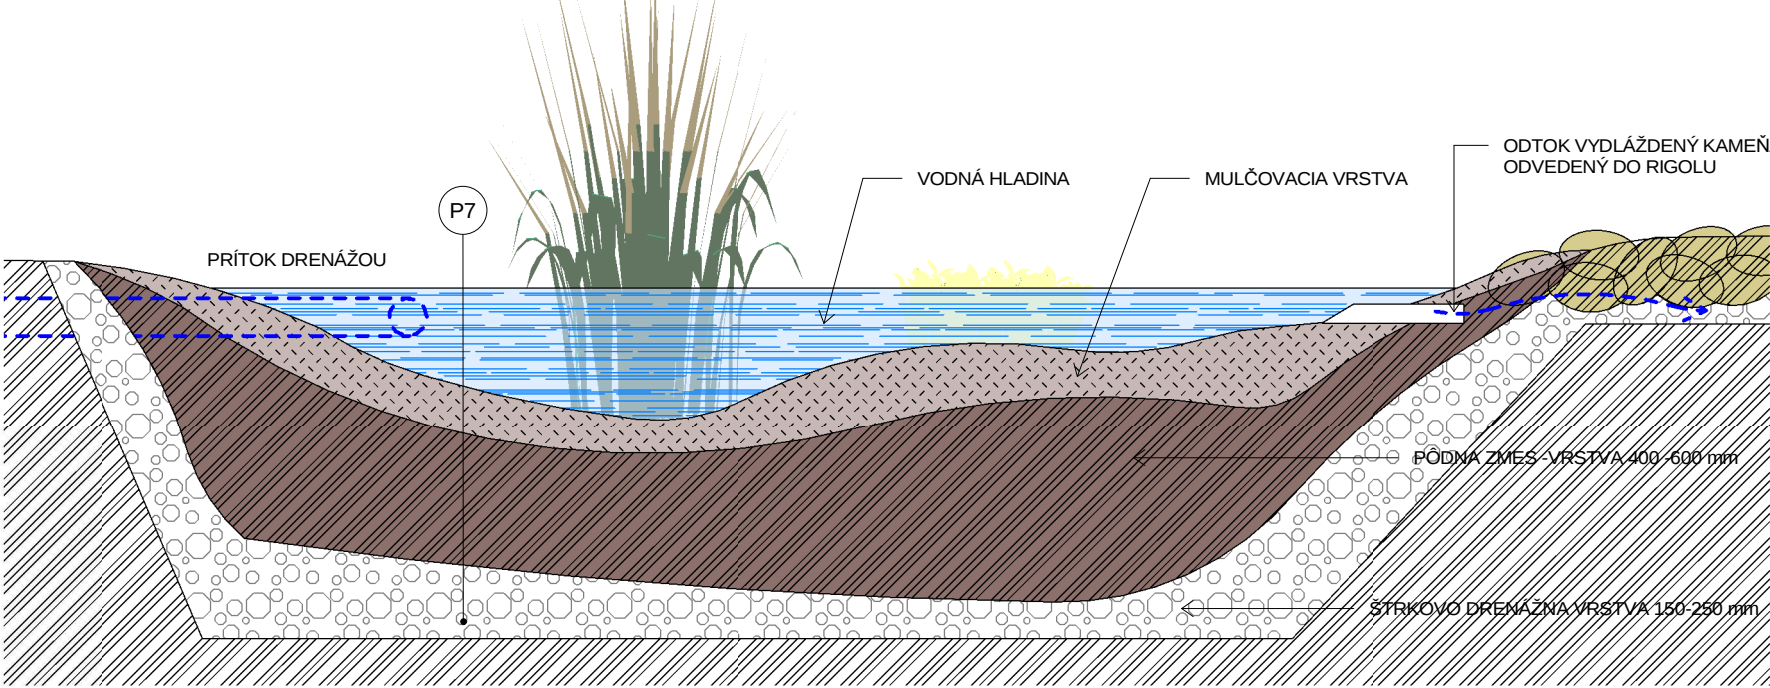



REZ ŠTKOVÝM PÁSOM A VSAKOVACOU ŠACHTOU M 1:20
 SCHÉMATICKÝ REZ VODOZÁDRŽNÝM OPATRENÍM M 1:20

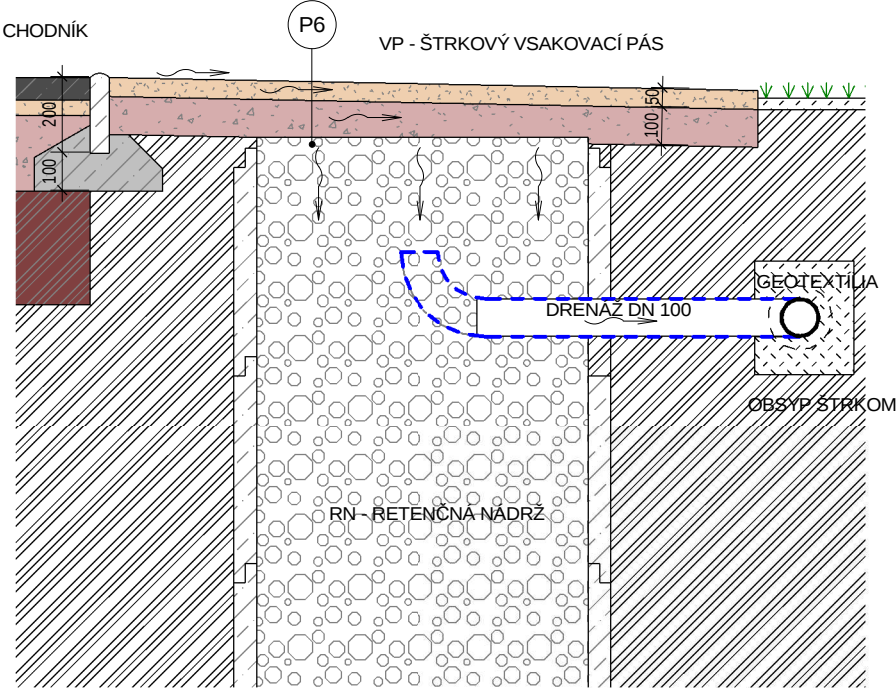

REZ ULOŽENÍM RIGOLA M 1:20

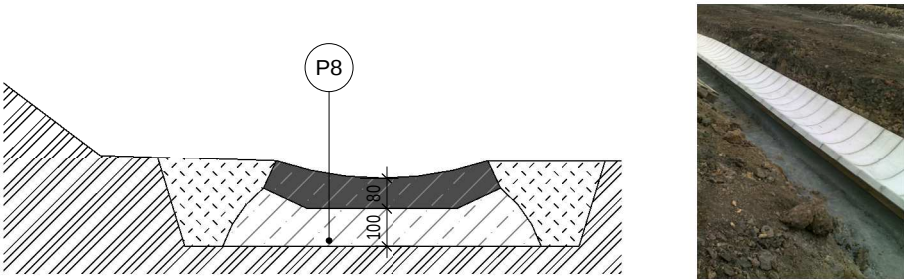


PŮDORYSY VODOZÁDR.OPATRENÍM č.1 M 1:200

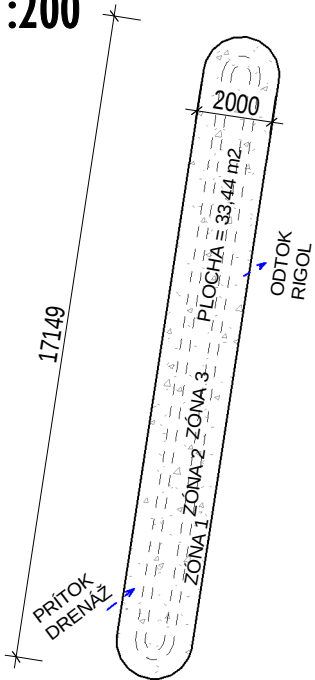

- ZÓNA 1 : - BYLINNÉ TRVLKY /UPRESNÍ PROJEKT SADOVÝCH ÚPRAV /
 ZÓNA 2 : - VŽDYZELENÉ KRY
 ZÓNA 3 : - ŠTRKOVÁ PLOCHA BEZ VÝSADBY ZÁSAKOVÁ RÝHA

PŮDORYSY VODOZÁDR.OPATRENÍM č.2 M 1:100

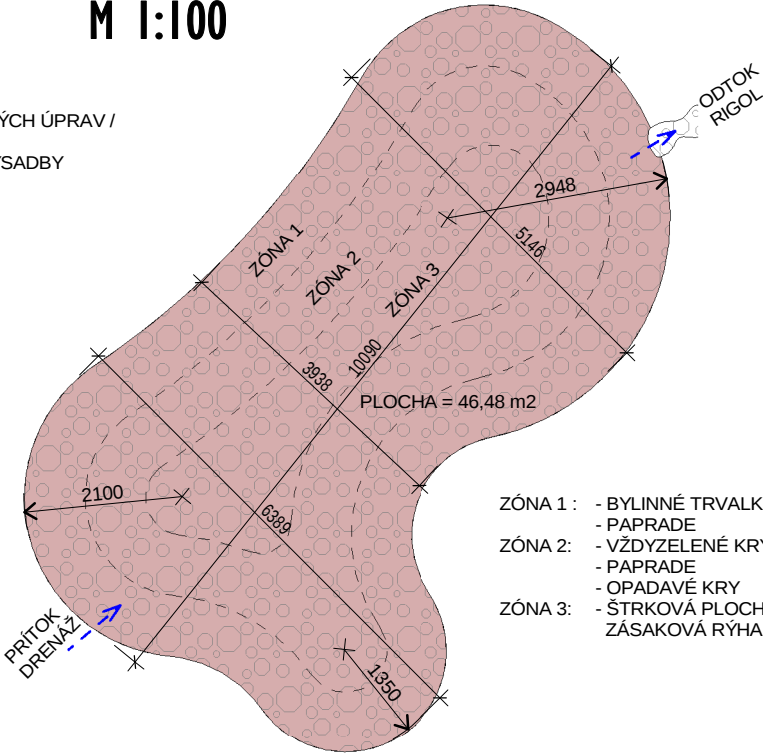

- ZÓNA 1 : - BYLINNÉ TRVLKY
 ZÓNA 2 : - PAPAŘE
 ZÓNA 3 : - VŽDYZELENÉ KRY
 ZÓNA 4 : - PAPAŘE
 ZÓNA 5 : - OPADAVÉ KRY
 ZÓNA 6 : - ŠTRKOVÁ PLOCHA BEZ VÝSADBY ZÁSAKOVÁ RÝHA

SKLADBY VSAKOVACÍCH VRSTIEV :

P6	ŠTKOVÝ DRENÁŽNÝ PÁS	
	1. ŠTKOVÉ LŮŽKO V STABILIZAČNEJ SPEVNŮVACEJ PODLOŽKE 2. ZHUTNENÉ ŠTKOVÉ LŮŽKO FRAKCIE 16-32 mm 3. ZÁHRADNÁ GEOTEXTILIA 4. RETENČNÁ NÁDRŽ / SKRUŽE SO ŠTRKOM /	HR. 50 MM HR. 200 MM
P7	VODOZÁDRŽNÉ OPATRENIE / DAŽDOVÁ ZÁHRADA /	
	1. VODNÁ HLADINA PO NAPLNENÍ 2. MULČOVACIA VRSTVA 3. PŮDNA ZMES /60%PIESOK , 30%ÍLOVÁ ORNICA,10%RAŠELINA/ 4. NETKANÁ GEOTEXTILIA 5. ŠTRKOVÝ DRENÁŽNÝ PÁS 6. RASTLÝ TERÉN	HR. 100-300 MM HR. 50-100 MM HR.400-600 MM HR.100-150 MM
POZNÁMKA: NÁDRŽ MÁ PRÍTOK VODY Z DRENÁŽNEJ RÚRY A ODTOK CEZ KAMENNÝ PÁS ODVEDENÝ DO RIGOLU Z BETÓNOVÝCH ŽLABOVÝCH TVÁRNIC		

Tento výkres je originál a jeho kopírovanie bez súhlasu majiteľa je trestné podľa §21.odst. d) zákona č.383/1997 Z.z. ODYSEA c copyright:

Autor Projektu:	ODYSEA - PROJEKT s.r.o. Popradská 58/B , 040 01 KOŠICE Slovenská republika tel: +412 (0)905 327 469 e-mail:odysea.projekt@gmail.com web: www.odysea-projekt.sk	Zodpovedný projektant:			
Stavba: Miesto: Objekt:	REVITALIZÁCIA - KATKIN PARK KOŠICE - TERASA SO-01 MESTSKÝ PARK	Stupeň:	Projekt pre stavebné povolenie a realizáciu	Pečiatka:	
Investor:	MESTSKÁ ČASŤ KOŠICE - ZÁPAD	Dátum:	OKTÓBER 2020	Sada:	
Díl:	D-Konstrukcie pozemných stavieb /ASR/	Časť:	Stavebná	Formát:	A 3
Názov Výkresu:	VODOZÁDRŽNÉ PLOCHY	Mierka:		Číslo výkresu:	D-04