




REZ RAMPOU č.1 M 1:50

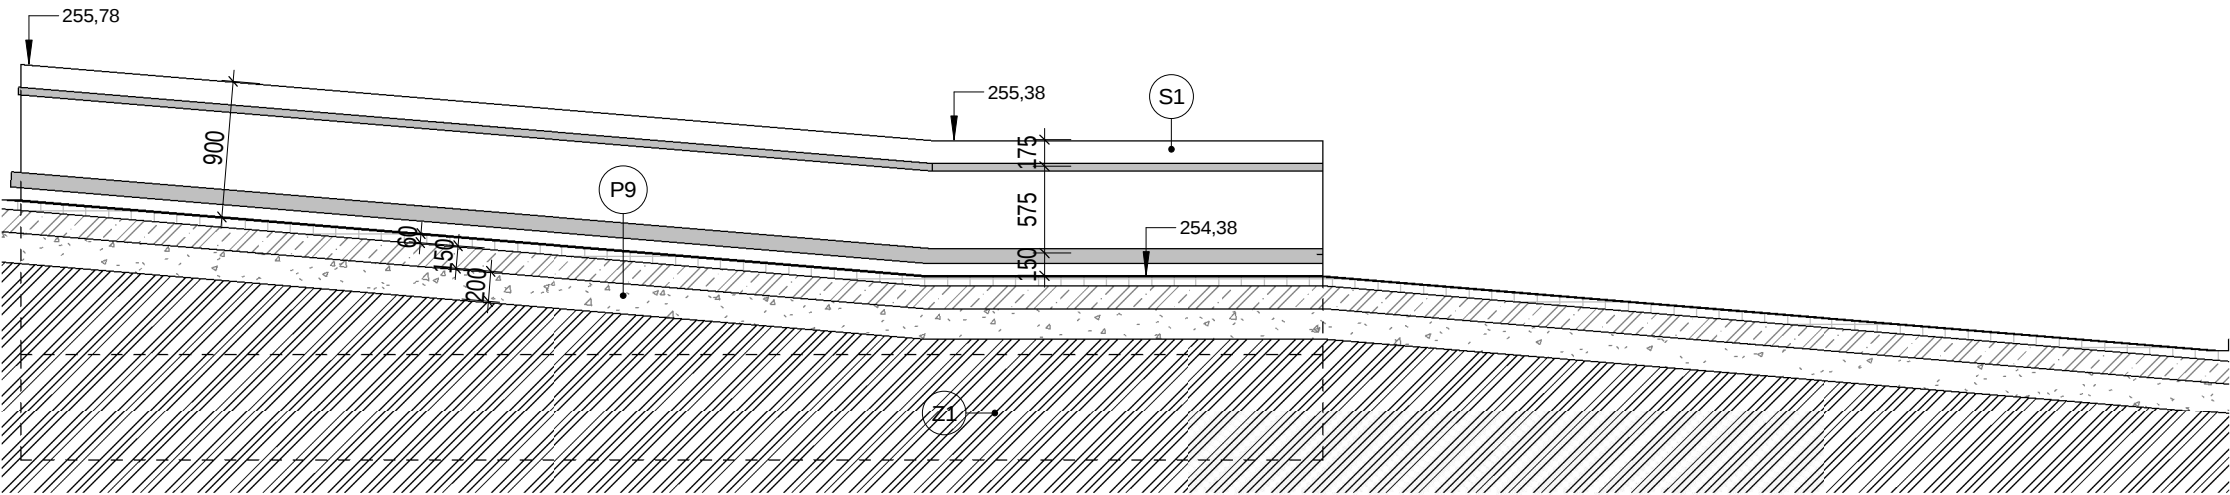


REZ SCHODISKOM č.1 M 1:50

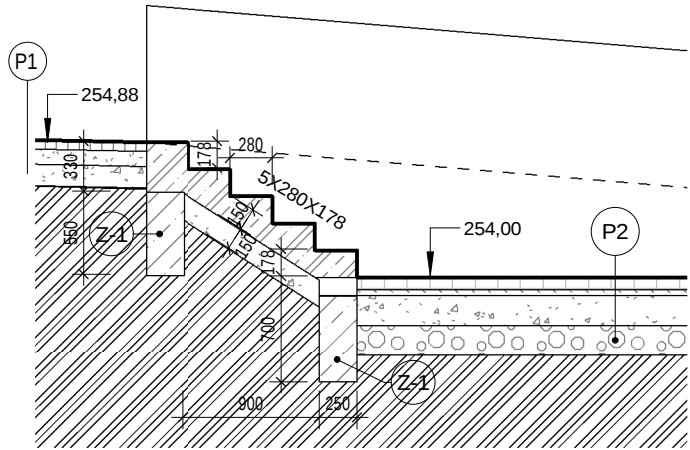

PRIEČNY REZ RAMPOU č.1 M 1:50

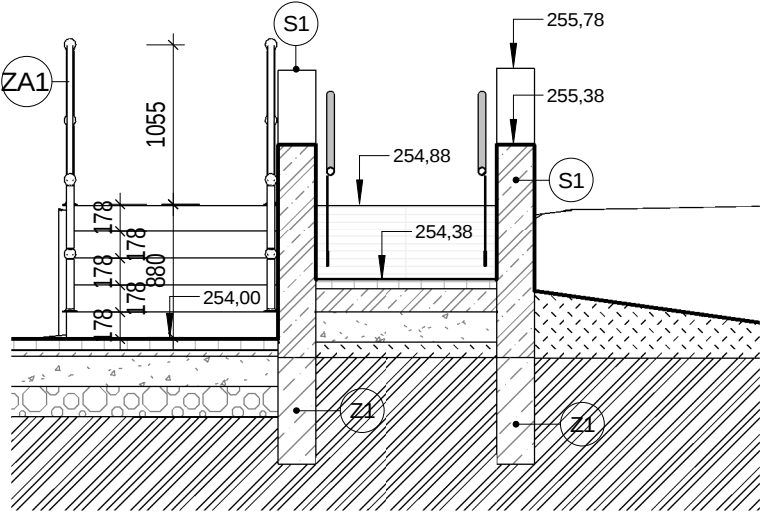

PÔDORYS M 1:100

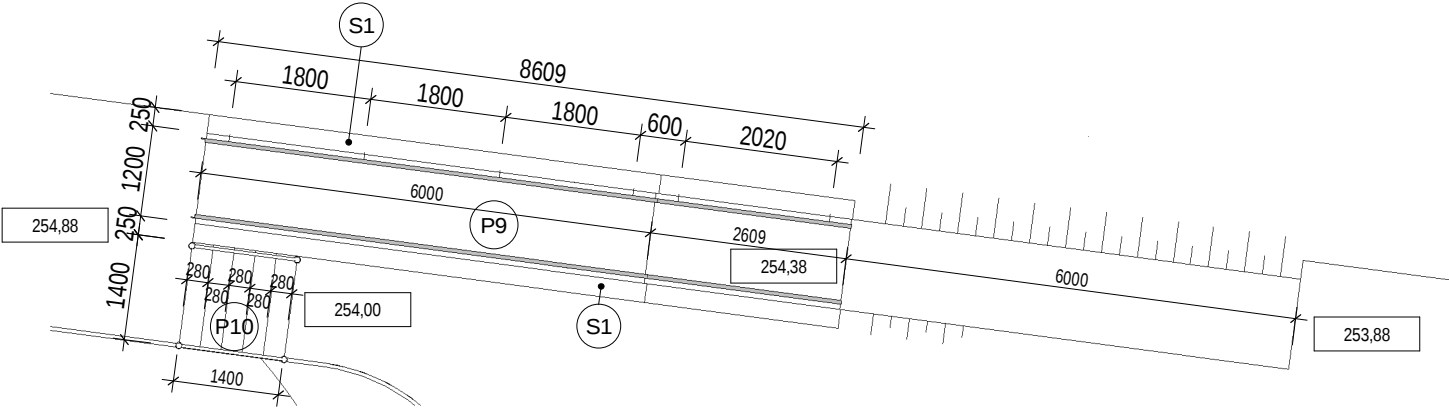

SKLADBY PODLÁH RÁMP A SCHODOV :

P9	RAMPA - ZÁMKOVÁ DLAŽBA	
	- ZÁMKOVÁ DLAŽBA BETÓNOVÁ - LEPIACA MALTA - PODKLADOVÝ BETÓN C 16/20 STUŽENÝ KARI ROHOŽOU 100X100 - ZHUTNENÉ ŠTRKOVÉ LÔŽKO FRAKCIA 16-32 mm - PŮVODNÝ RASTLÝ TERÉN	HR. 60 MM HR.10 -20 MM HR. 150 MM HR. 200 MM
P10	CHODNÍK - ZÁMKOVA DLAŽBA / VSTUP NA POZEMOK /	
	- ŠKRABANÝ METLIČKOVÝ BETÓN C 16/20 STUŽENÝ KARI ROHOŽOU - ZHUTNENÉ ŠTRKOVÉ LÔŽKO FRAKCIE 16-32 mm - PŮVODNÝ RASTLÝ TERÉN POVRCH SCHODISKA BUDE Z METLIČKOVÉHO BETÓNU. TO ZNAMENÁ , ŽE PO RUČNOM STIAHnutí A ZVIBROVANÍ BETÓNU SA cca PO 4 HODINÁCH /PO STUHNUTÍ / PREBRÚSI POVRCH ROTAČNÝMI BRÚSKAMI , KTORÉ ZDRSNIA POVRCH A ZABEZPEČIA NEŠMYKLAVÝ POVRCH .	HR. 150 MM HR. 150 MM

VÝKAZ STIEN PRE RAMPY					
ZN.	POPIS	MODEL	POVRCH.ÚPRAVA	ŠÍRKA	CELK.DLŽKA
S1	BETÓNOVÁ ŠALOVACIA TVÁRNIKA	DT 25 - 250 mm	MARMOLIT	250	76538 76538

VÝKAZ ZÁKLADOV PRE RAMPY A SCHODY						
ZN.	POPIS	MODEL	VÝROBCA	ŠÍRKA	DLŽKA	OBJEM
Z-1	ZÁKLADOVÝ PÁS	450 mm	LIATY BETÓN C 16/20	250	67733 67733	11.67 m³ 11.67 m³

Tento výkres je originál a jeho kopírovanie bez súhlasu majiteľa je tresné podľa §21.odst. d) zákona č.383/1997 Z.z. ODYSEA c copyright:

Autor Projektu: ODYSEA - PROJEKT s.r.o. Popradská 58/B , 040 01 KOŠICE Slovenská republika tel: +412 (0)905 327 469 e-mail:odysea.projekt@gmail.com web: www.odysea-projekt.sk		Zodpovedný projektant: Ing.Ladislav Komjathy autorizovaný stavebný inžinier			
Stavba: REVITALIZÁCIA - KATKIN PARK		Stupeň: Projekt pre stavebné povolenie a realizáciu		Pečiatka:	
Miesto: KOŠICE - TERASA				Sada:	
Objekt: SO-01 MESTSKÝ PARK				Formát: A 3	
Investor: MESTSKÁ ČASŤ KOŠICE - ZÁPAD		Dátum: OKTÓBER 2020		Číslo výkresu: D-05	
Diel: D-Konštrukcie pozemných stavieb /ASR/		Časť: Stavebná			
Názov Výkresu: RAMPA A SCHODY č. 1		Mierka:			