




REZ RAMPOU č.2 M 1:100

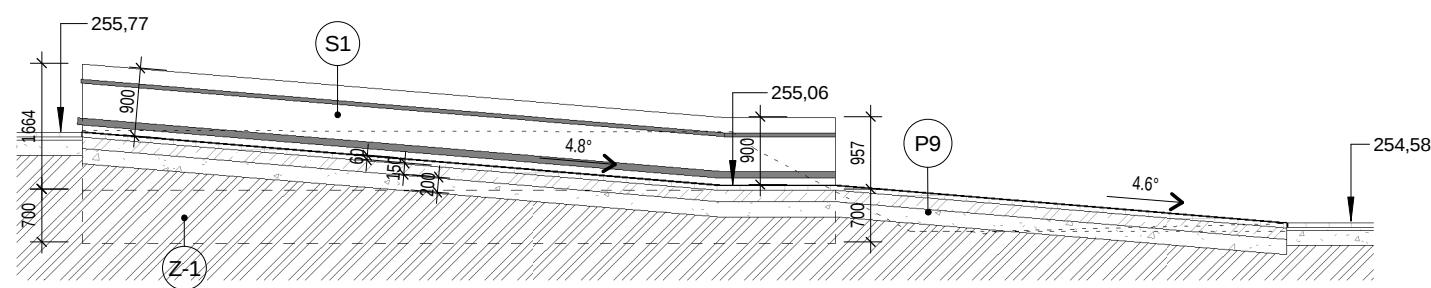


PRIEČNY REZ RAMPOU č.2 M 1:100

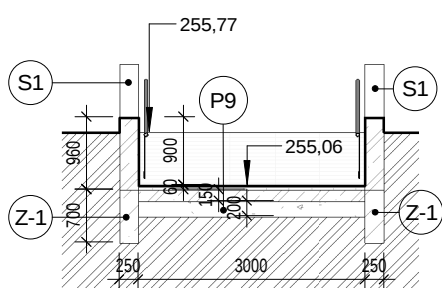

REZ SCHODISKOM č.2 M 1:50

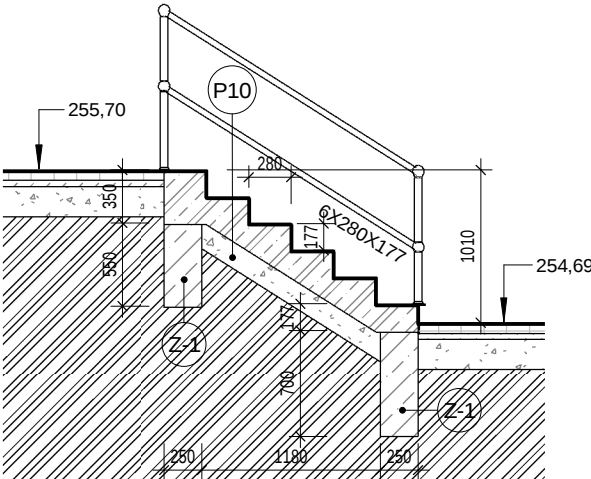

PÔDORYS M 1:100

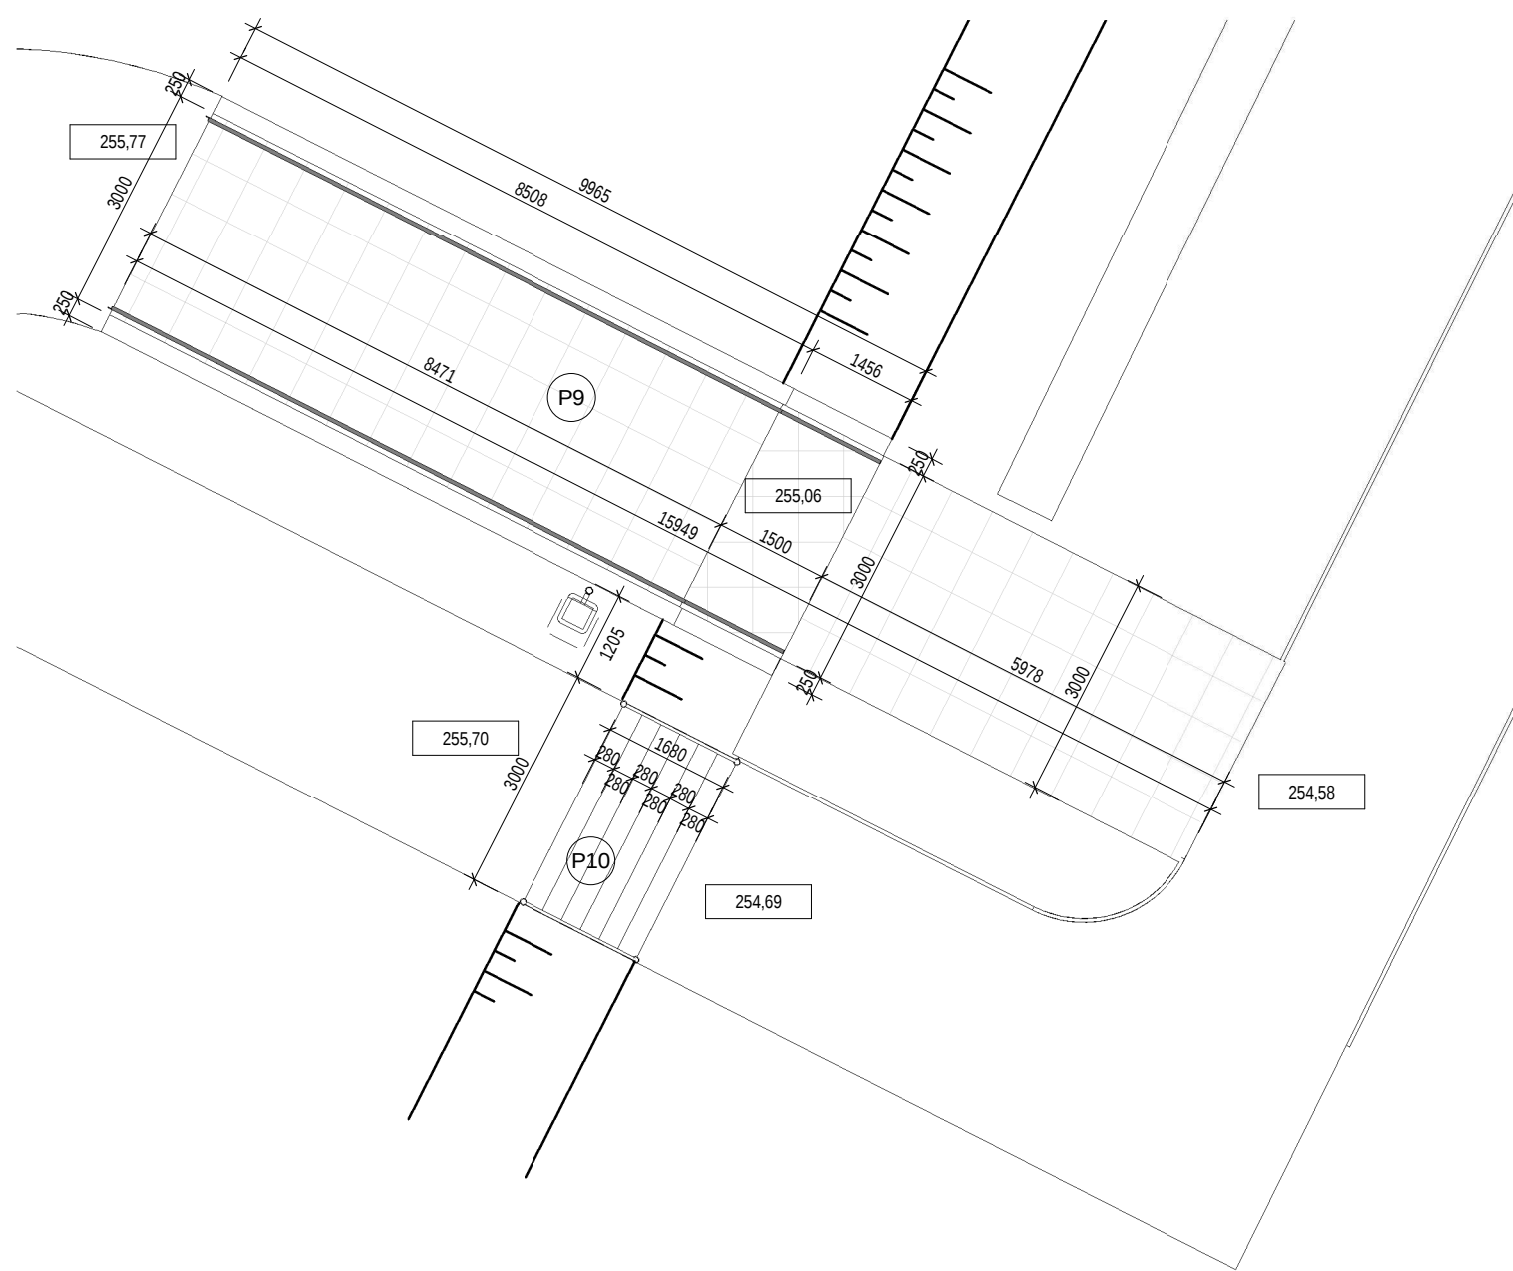

SKLADBY PODLÁH RÁMP A SCHODOV :

P9	RAMPA - ZÁMKOVÁ DLAŽBA	
	- ZÁMKOVÁ DLAŽBA BETÓNOVÁ - LEPIACA MALTA - PODKLADOVÝ BETÓN C 16/20 STUŽENÝ KARI ROHOŽOU 100X100 - ZHUTNENÉ ŠTRKOVÉ LŮŽKO FRAKCIA 16-32 mm - PŮVODNÝ RASTLÝ TERÉN	HR. 60 MM HR.10 -20 MM HR. 150 MM HR. 200 MM
P10	CHODNÍK - ZÁMKOVA DLAŽBA / VSTUP NA POZEMOK /	
	- ŠKRABANÝ METLIČKOVÝ BETÓN C 16/20 STUŽENÝ KARI ROHOŽOU - ZHUTNENÉ ŠTRKOVÉ LŮŽKO FRAKCIE 16-32 mm - PŮVODNÝ RASTLÝ TERÉN POVRCH SCHODISKA BUDE Z METLIČKOVÉHO BETÓNU. TO ZNAMENÁ , ŽE PO RUČNOM STIAHnutí A ZVIBROVANÍ BETÓNU SA cca PO 4 HODINÁCH /PO STUHNUTÍ / PREBRÚSI POVRCH ROTAČNÝMI BRÚSKAMI , KTORÉ ZDRSNIJA POVRCH A ZABEZPEČIA NEŠMYKĽAVÝ POVRCH .	HR. 150 MM HR. 150 MM

VÝKAZ STIEN PRE RAMPY					
ZN.	POPIS	MODEL	POVRCH.ÚPRAVA	ŠÍRKA	CELK.DLŽKA
S1	BETÓNOVÁ ŠALOVACIA TVÁRNICA	DT 25 - 250 mm	MARMOLIT	250	76538
					76538

VÝKAZ ZÁKLADOV PRE RAMPY A SCHODY						
ZN.	POPIS	MODEL	VÝROBCA	ŠÍRKA	DLŽKA	OBJEM
Z-1	ZÁKLADOVÝ PÁS	450 mm	LIATY BETÓN C 16/20	250	67733	11.67 m³
					67733	11.67 m³

Tento výkres je originál a jeho kopírovanie bez súhlasu majiteľa je trestné podľa §21.odst. d) zákona č.383/1997 Z.z. ODYSEA c copyright:

Autor Projektu: ODYSEA - PROJEKT s.r.o. Popradská 58/B , 040 01 KOŠICE Slovenská republika tel: +412 (0)905 327 469 e-mail:odysea.projekt@gmail.com web: www.odysea-projekt.sk		Zodpovedný projektant: Ing.Ladislav Komjathy autorizovaný stavebný inžinier		Pečiatka: Sada: Formát: A 3 Číslo výkresu: D-06
Stavba:	REVITALIZÁCIA - KATKIN PARK		Stupeň: Projekt pre stavebné povolenie a realizáciu	
Miesto:	KOŠICE - TERASA			
Objekt:	SO-01 MESTSKÝ PARK			
Investor:	MESTSKÁ ČASŤ KOŠICE - ZÁPAD		Dátum: OKTÓBER 2020	
Diel:	D-Konstrukcie pozemných stavieb /ASR/		Časť: Stavebná	
Názov Výkresu:	RAMPA A SCHODY č.2		Mierka:	