




REZ RAMPOU č.4 M 1:50

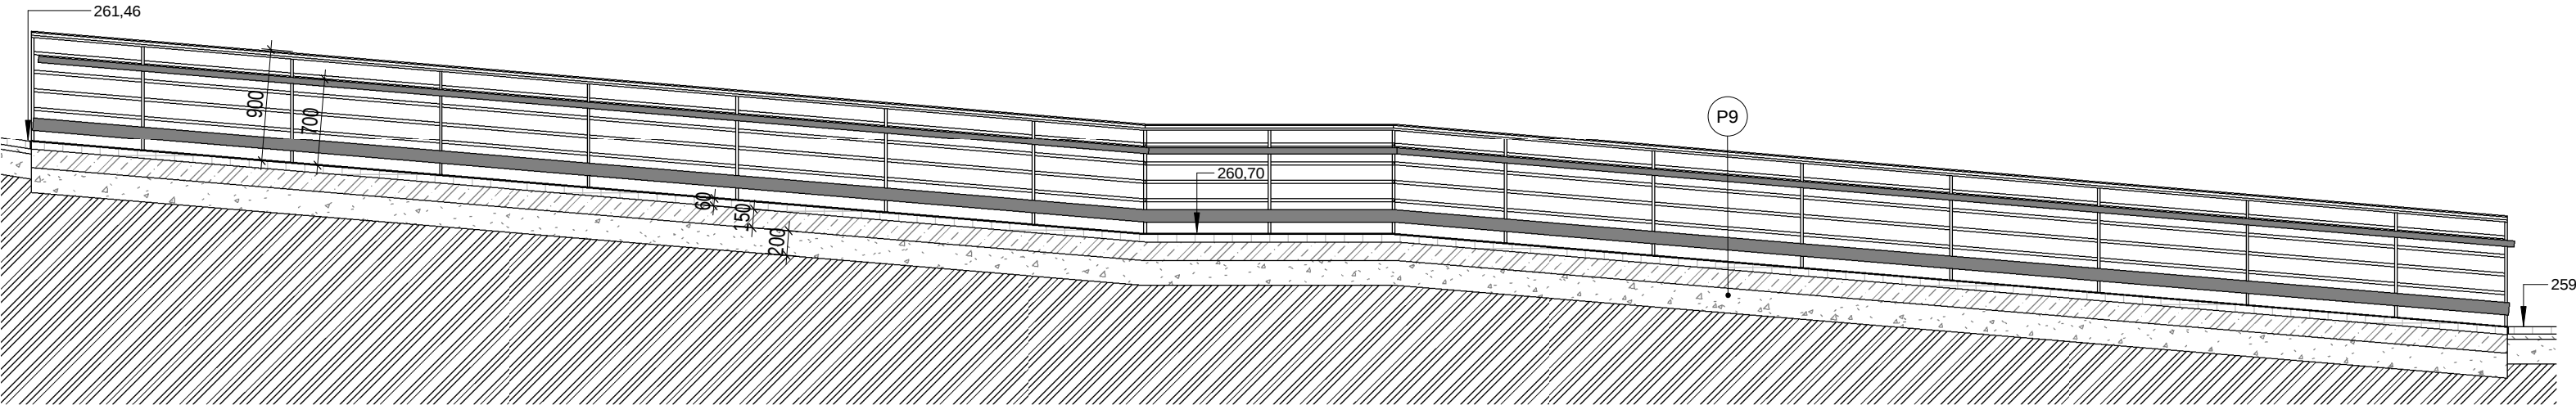

PÔDORYS M 1:100

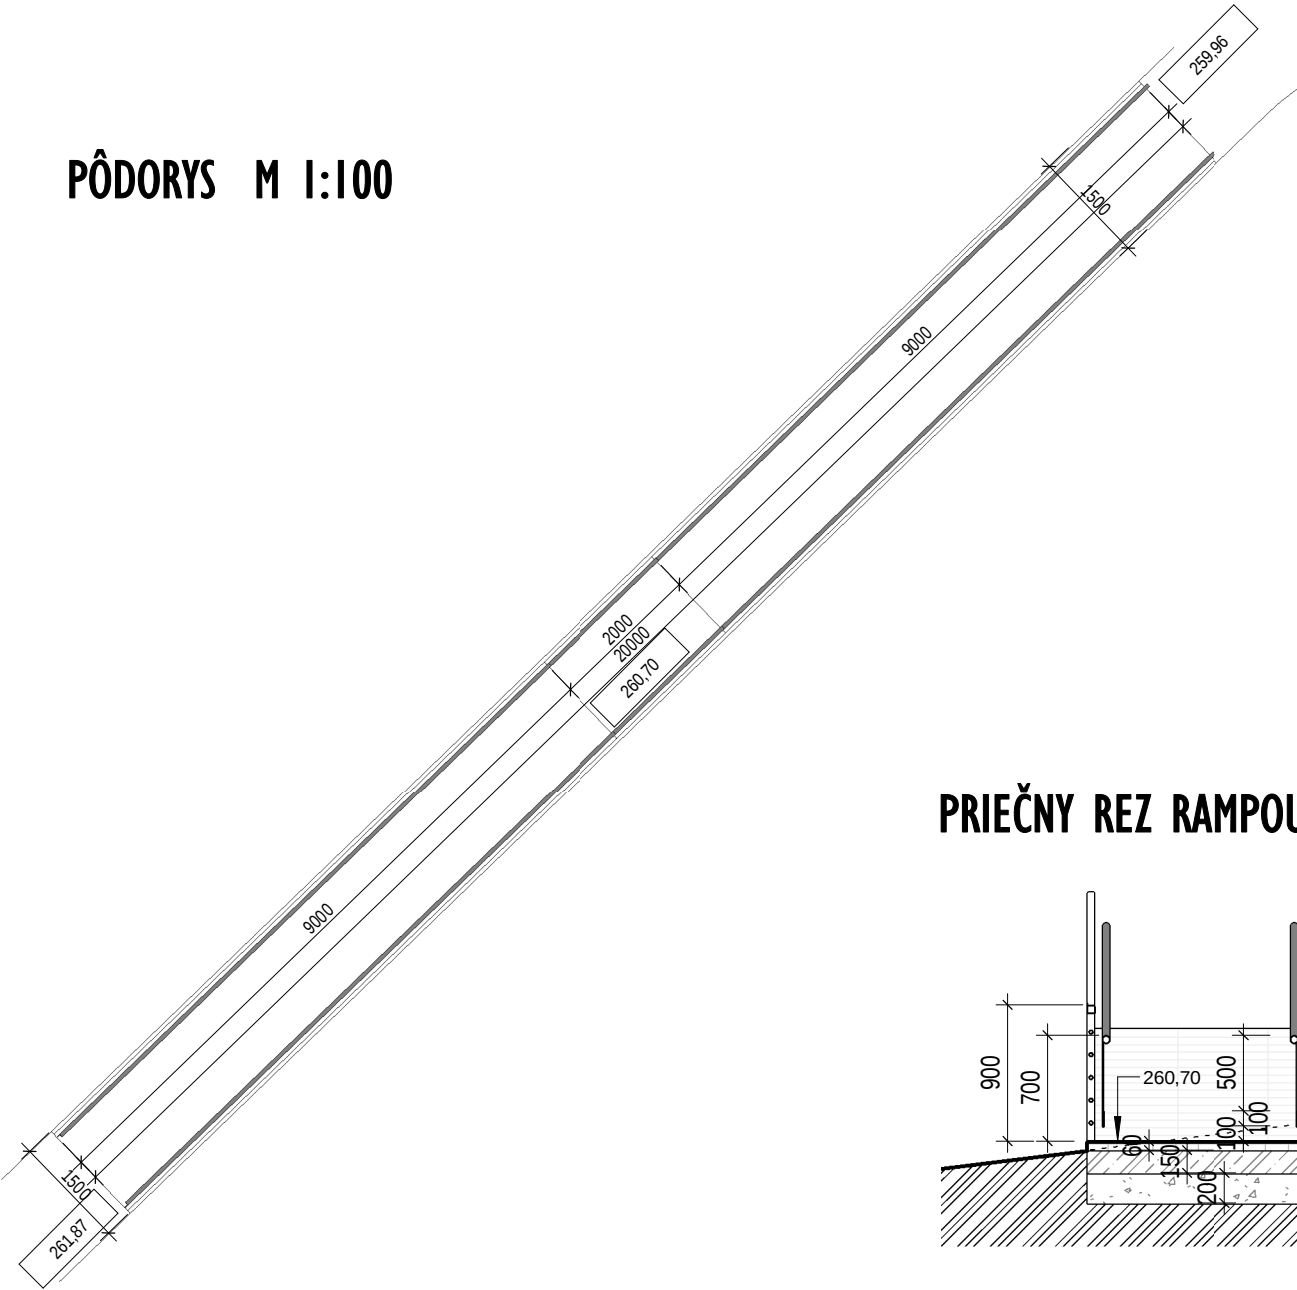

PRIEČNY REZ RAMPOU č.4 M 1:50

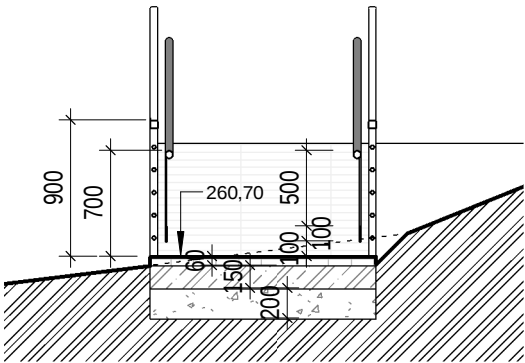

SKLADBY PODLÁH RÁMP A SCHODOV :

P9	RAMPA - ZÁMKOVÁ DLAŽBA	
	1. ZÁMKOVÁ DLAŽBA BETÓNOVÁ 2. LEPIACA MALTA 3. PODKLADOVÝ BETÓN C 16/20 STUŽENÝ KARI ROHOŽOU 100X100 4. ZHUTNENÉ ŠTRKOVÉ LÔŽKA FRAKCIA 16-32 mm 5. PŮVODNÝ RASTLÝ TERÉN	HR. 60 MM HR.10 -20 MM HR. 150 MM HR. 200 MM
P10	CHODNÍK - ZÁMKOVA DLAŽBA / VSTUP NA POZEMOK /	
	1. ŠKRABANÝ METLIČKOVÝ BETÓN C 16/20 STUŽENÝ KARI ROHOŽOU 2. ZHUTNENÉ ŠTRKOVÉ LÔŽKO FRAKCIE 16-32 mm 3. PŮVODNÝ RASTLÝ TERÉN POVRCH SCHODISKA BUDE Z METLIČKOVÉHO BETÓNU. TO ZNAMENÁ , ŽE PO RUČNOM STIAHNUTÍ A ZVIBROVANÍ BETÓNU SA cca PO 4 HODINÁCH /PO STUHNUTÍ / PREBRÚSI POVRCH ROTAČNÝMI BRÚSKAMI , KTORÉ ZDRSNIA POVRCH A ZABEZPEČIA NEŠMYKLAVÝ POVRCH .	HR. 150 MM HR. 150 MM

Tento výkres je originál a jeho kopírovanie bez súhlasu majiteľa je trestné podľa §21.odst. d) zákona č.383/1997 Z.z. ODYSEA c copyright:

Autor Projektu: ODYSEA - PROJEKT s.r.o. Popradská 58/B , 040 01 KOŠICE Slovenská republika tel: +412 (0)905 327 469 e-mail:odysea.projekt@gmail.com web: www.odysea-projekt.sk		Zodpovedný projektant: Ing.Ladislav Komjathy autorizovaný stavebný inžinier		Pečiatka: Sada: Formát: A 3 Číslo výkresu: D-08
Stavba:	REVITALIZÁCIA - KATKIN PARK	Stupeň:	Projekt pre stavebné povolenie a realizáciu	
Miesto:	KOŠICE - TERASA	Dátum:	OKTÓBER 2020	
Objekt:	SO-01 MESTSKÝ PARK	Časť:	Stavebná	
Investor:	MESTSKÁ ČASŤ KOŠICE - ZÁPAD	Mierka:		
Diel:	D-Konstrukcie pozemných stavieb /ASR/			
Názov Výkresu:	RAMPA č.4			