



REZ PODLAHOU FONTÁNY M 1:50

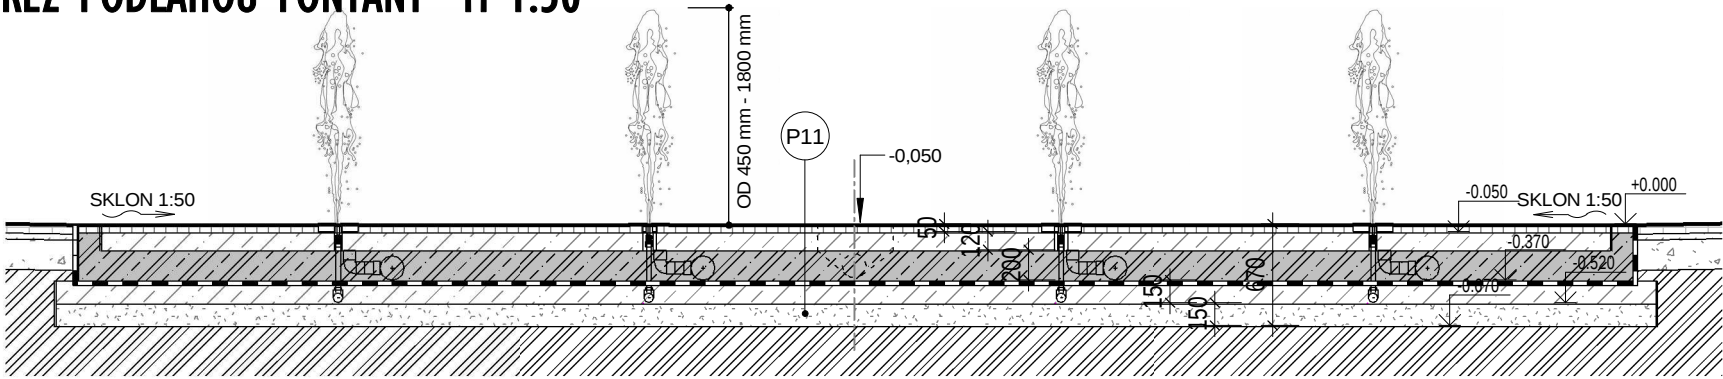

PÔDORYS M 1:50

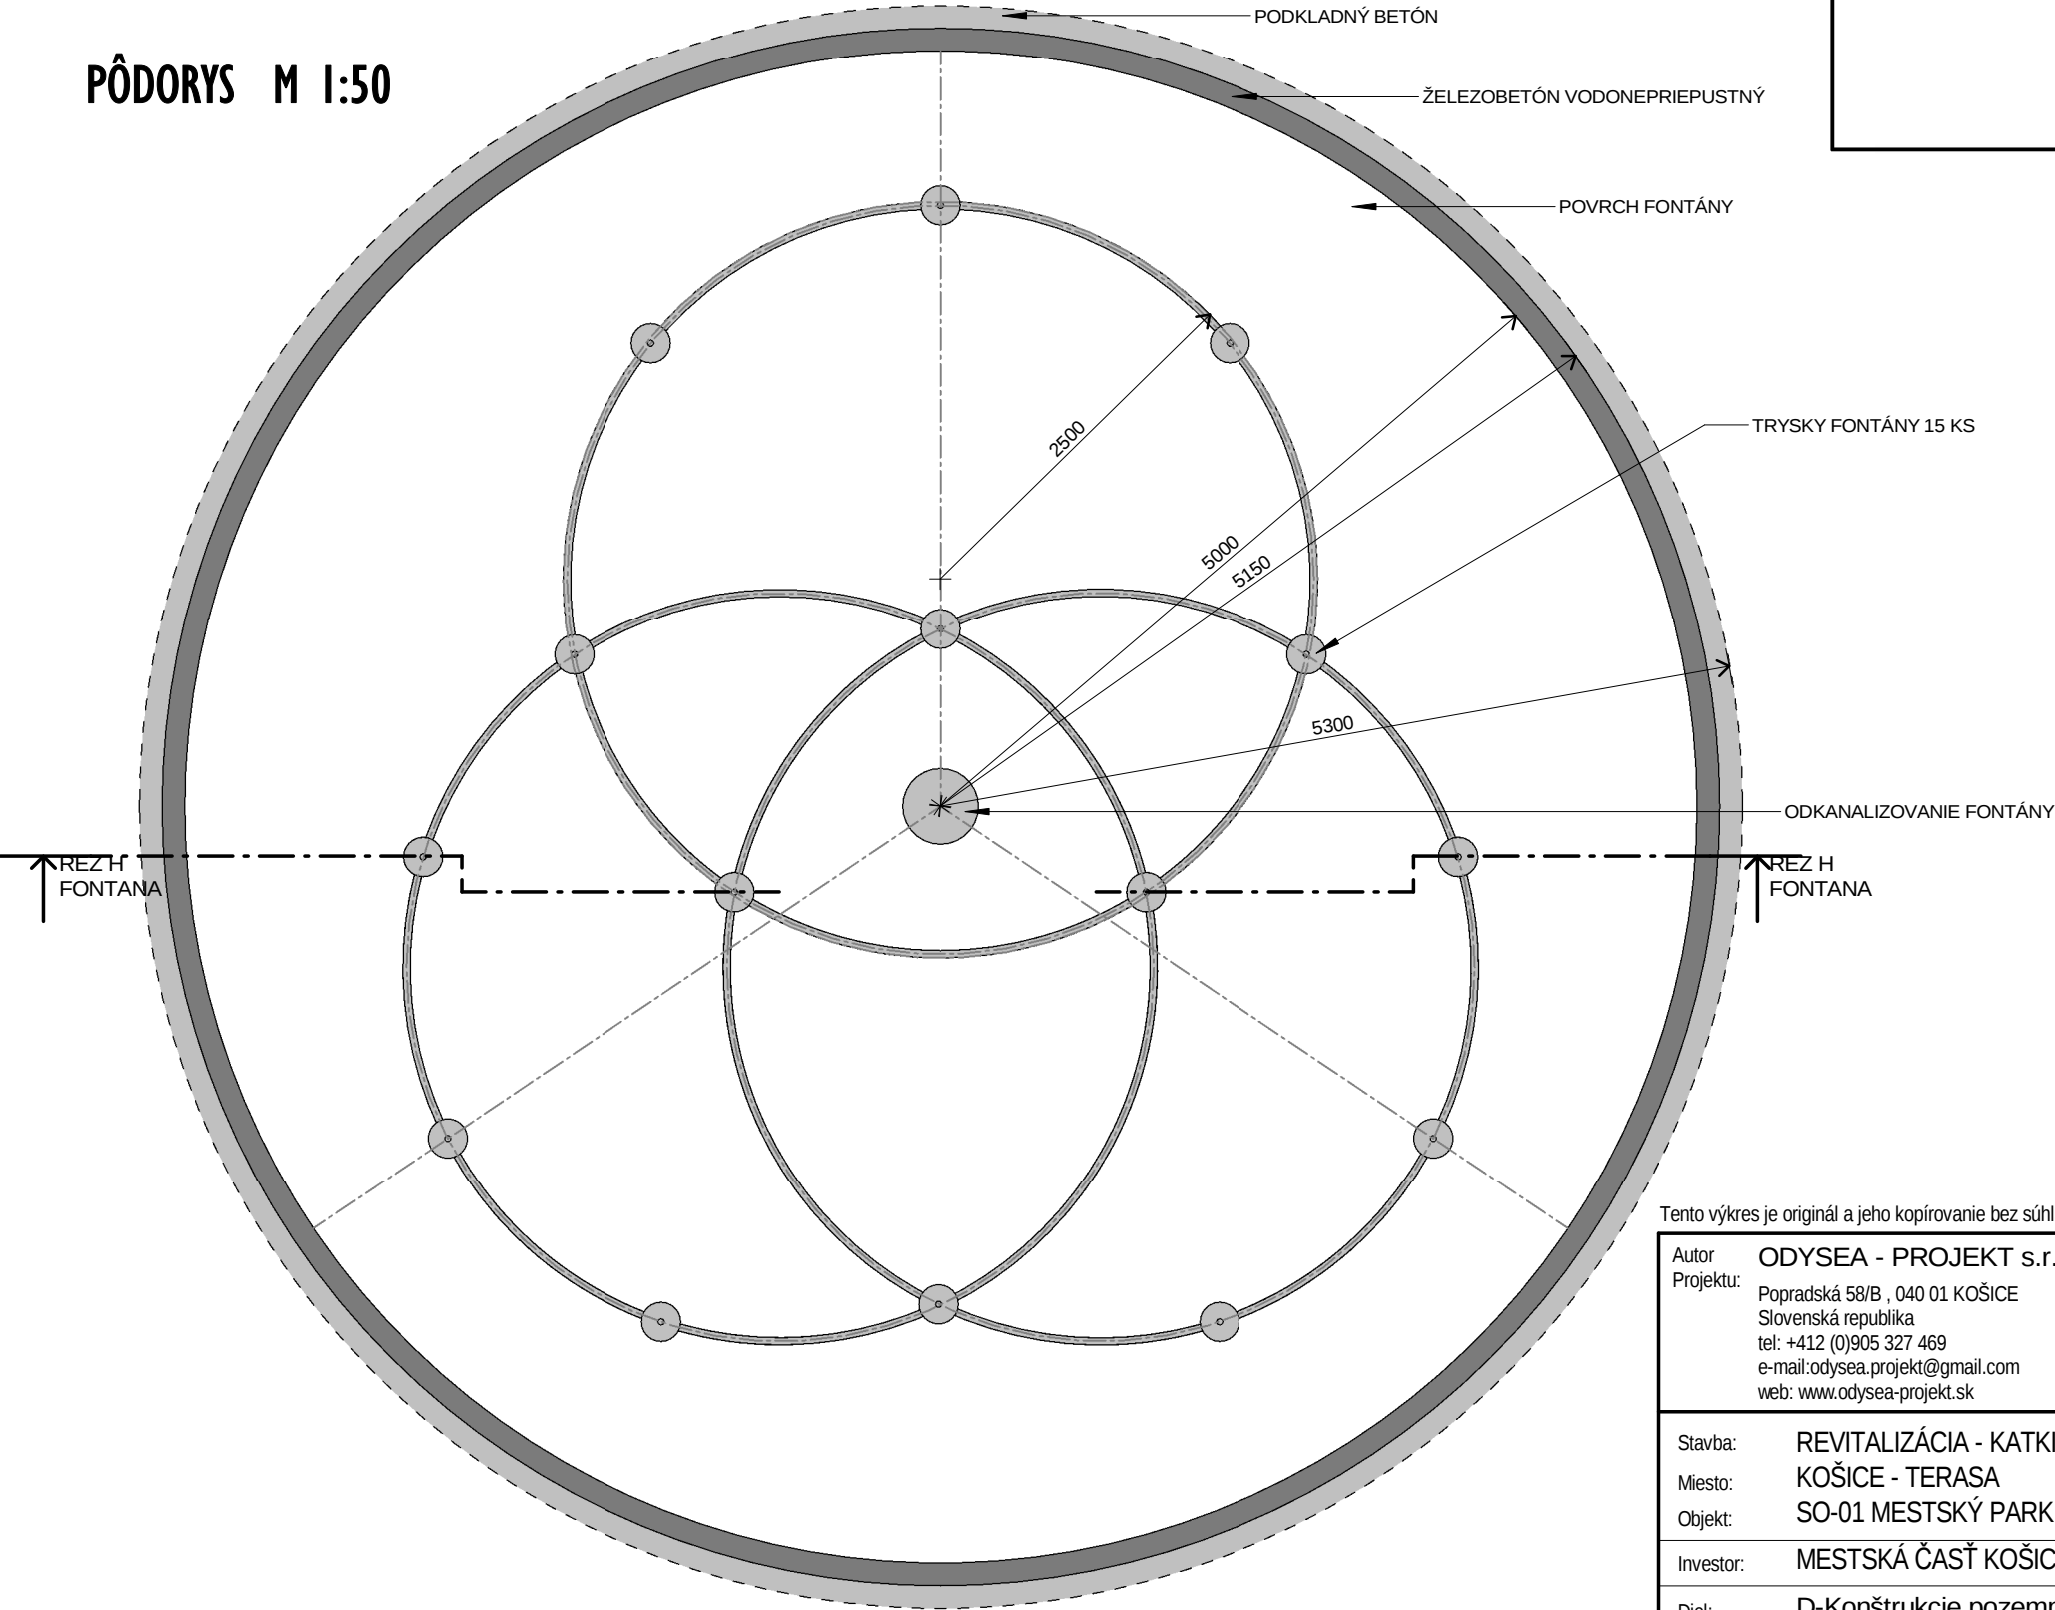

SKLADBY CHODNÍKOV :

P11	FONTÁNA	
	1. FINÁLNA VRSTVA - DLAŽBA KLADENÁ NA PEVNO A ŠPÁROVANÁ EPOXIDOVOU ŠPÁROVACOU HMOTOU / V SPÁDE DO STREDU / 2. KRYCÍ BETÓN VODONEPRIEPUSTNÝ WU BAUMIT + KARI ROHOŽ 3. ŽELEZOBETÓNOVÁ DOSKA - BETÓN WU BAUMIT C 30/37 4. HYDROIZOLÁCIA 2 X HYDROBIT V 60 S 35 5. PODKLADNÝ BETÓN C16/20 + KARI ROHOŽ 6. ŠTRKOVÝ ZHUTNENÝ NÁSYP FRAKCIA 16-32 mm 7. PŮVODNÝ RASTLÝ TERÉN PRED BETONÁŽAMI ULOŽIŤ TECHNOLOGIU FONTÁNY A ODSKÚŠAŤ TLAKOVOU SKÚŠKOU TESNOSŤ ! DIELENSKÚ DOKUMENTÁCIU A UPRESNENIE DETAILOV FONTÁNY DODÁ DODÁVATEĽ FONTÁNY / BEGRA /	HR. 50 MM HR. 120 MM HR. 200 MM HR. 10 MM HR. 150 MM HR. 150 MM

POŽIADAVKY NA PROFESNÉ CELKY :

1. Rozteč trysiek - štandardne 1,5 metra
2. Technologická miestnosť rozmerov cca. 3x4,5m vstupný poklom 600x600mm a vetrací komín
3. Prípojky Voda min 1", elektro 400V/50hz , kanalizácia ideálne v dne technologickej miestnosti DN150
4. Výška výstrekov odporúčanie od 1,5-2m , priemer 12-14mm
5. Dynamiku výstrekov odporúčame, dali by sme ich do viacerých segmentov (polkruh, štvrtkruh). Program riadenia vodnej hry s rôznymi výškami daných segmentov v rôznych časoch. Výstreky budú podsvietené LED RGB
6. Dlažba vyspádovaná do stredu , izolovaná časť min. 1,5m od každej trysky. Dlažba kladená na pevno a špárovaná epoxidovou špárovačkou aby to bolo vodotesné.

PRÍKLAD REALIZÁCIE



DODÁVATEĽ FONTÁNY :

BEGRA spol. s r.o. , Na Hriadkach 15 ,84107 Bratislava - Devínska Nová Ves
email: fontany@begra.sk
technické poradenstvo
00421 902 909 545 - Ing. Juraj Šubín

Tento výkres je originál a jeho kopírovanie bez súhlasu majiteľa je trestné podľa §21.odst. d) zákona č.383/1997 Z.z. ODYSEA c copyright:

Autor Projektu:	ODYSEA - PROJEKT s.r.o. Popradská 58/B , 040 01 KOŠICE Slovenská republika tel: +412 (0)905 327 469 e-mail:odysea.projekt@gmail.com web: www.odysea-projekt.sk	Zodpovedný projektant:			
Stavba:	REVITALIZÁCIA - KATKIN PARK	Stupeň:	Projekt pre stavebné povolenie a realizáciu		
Miesto:	KOŠICE - TERASA				Pečiatka:
Objekt:	SO-01 MESTSKÝ PARK				Sada:
Investor:	MESTSKÁ ČASŤ KOŠICE - ZÁPAD	Dátum:	OKTÓBER 2020	Formát:	A 3
Diel:	D-Konštrukcie pozemných stavieb /ASR/	Časť:	Stavebná	Číslo výkresu:	D-10
Názov Výkresu:	FONTÁNA	Mierka:			