


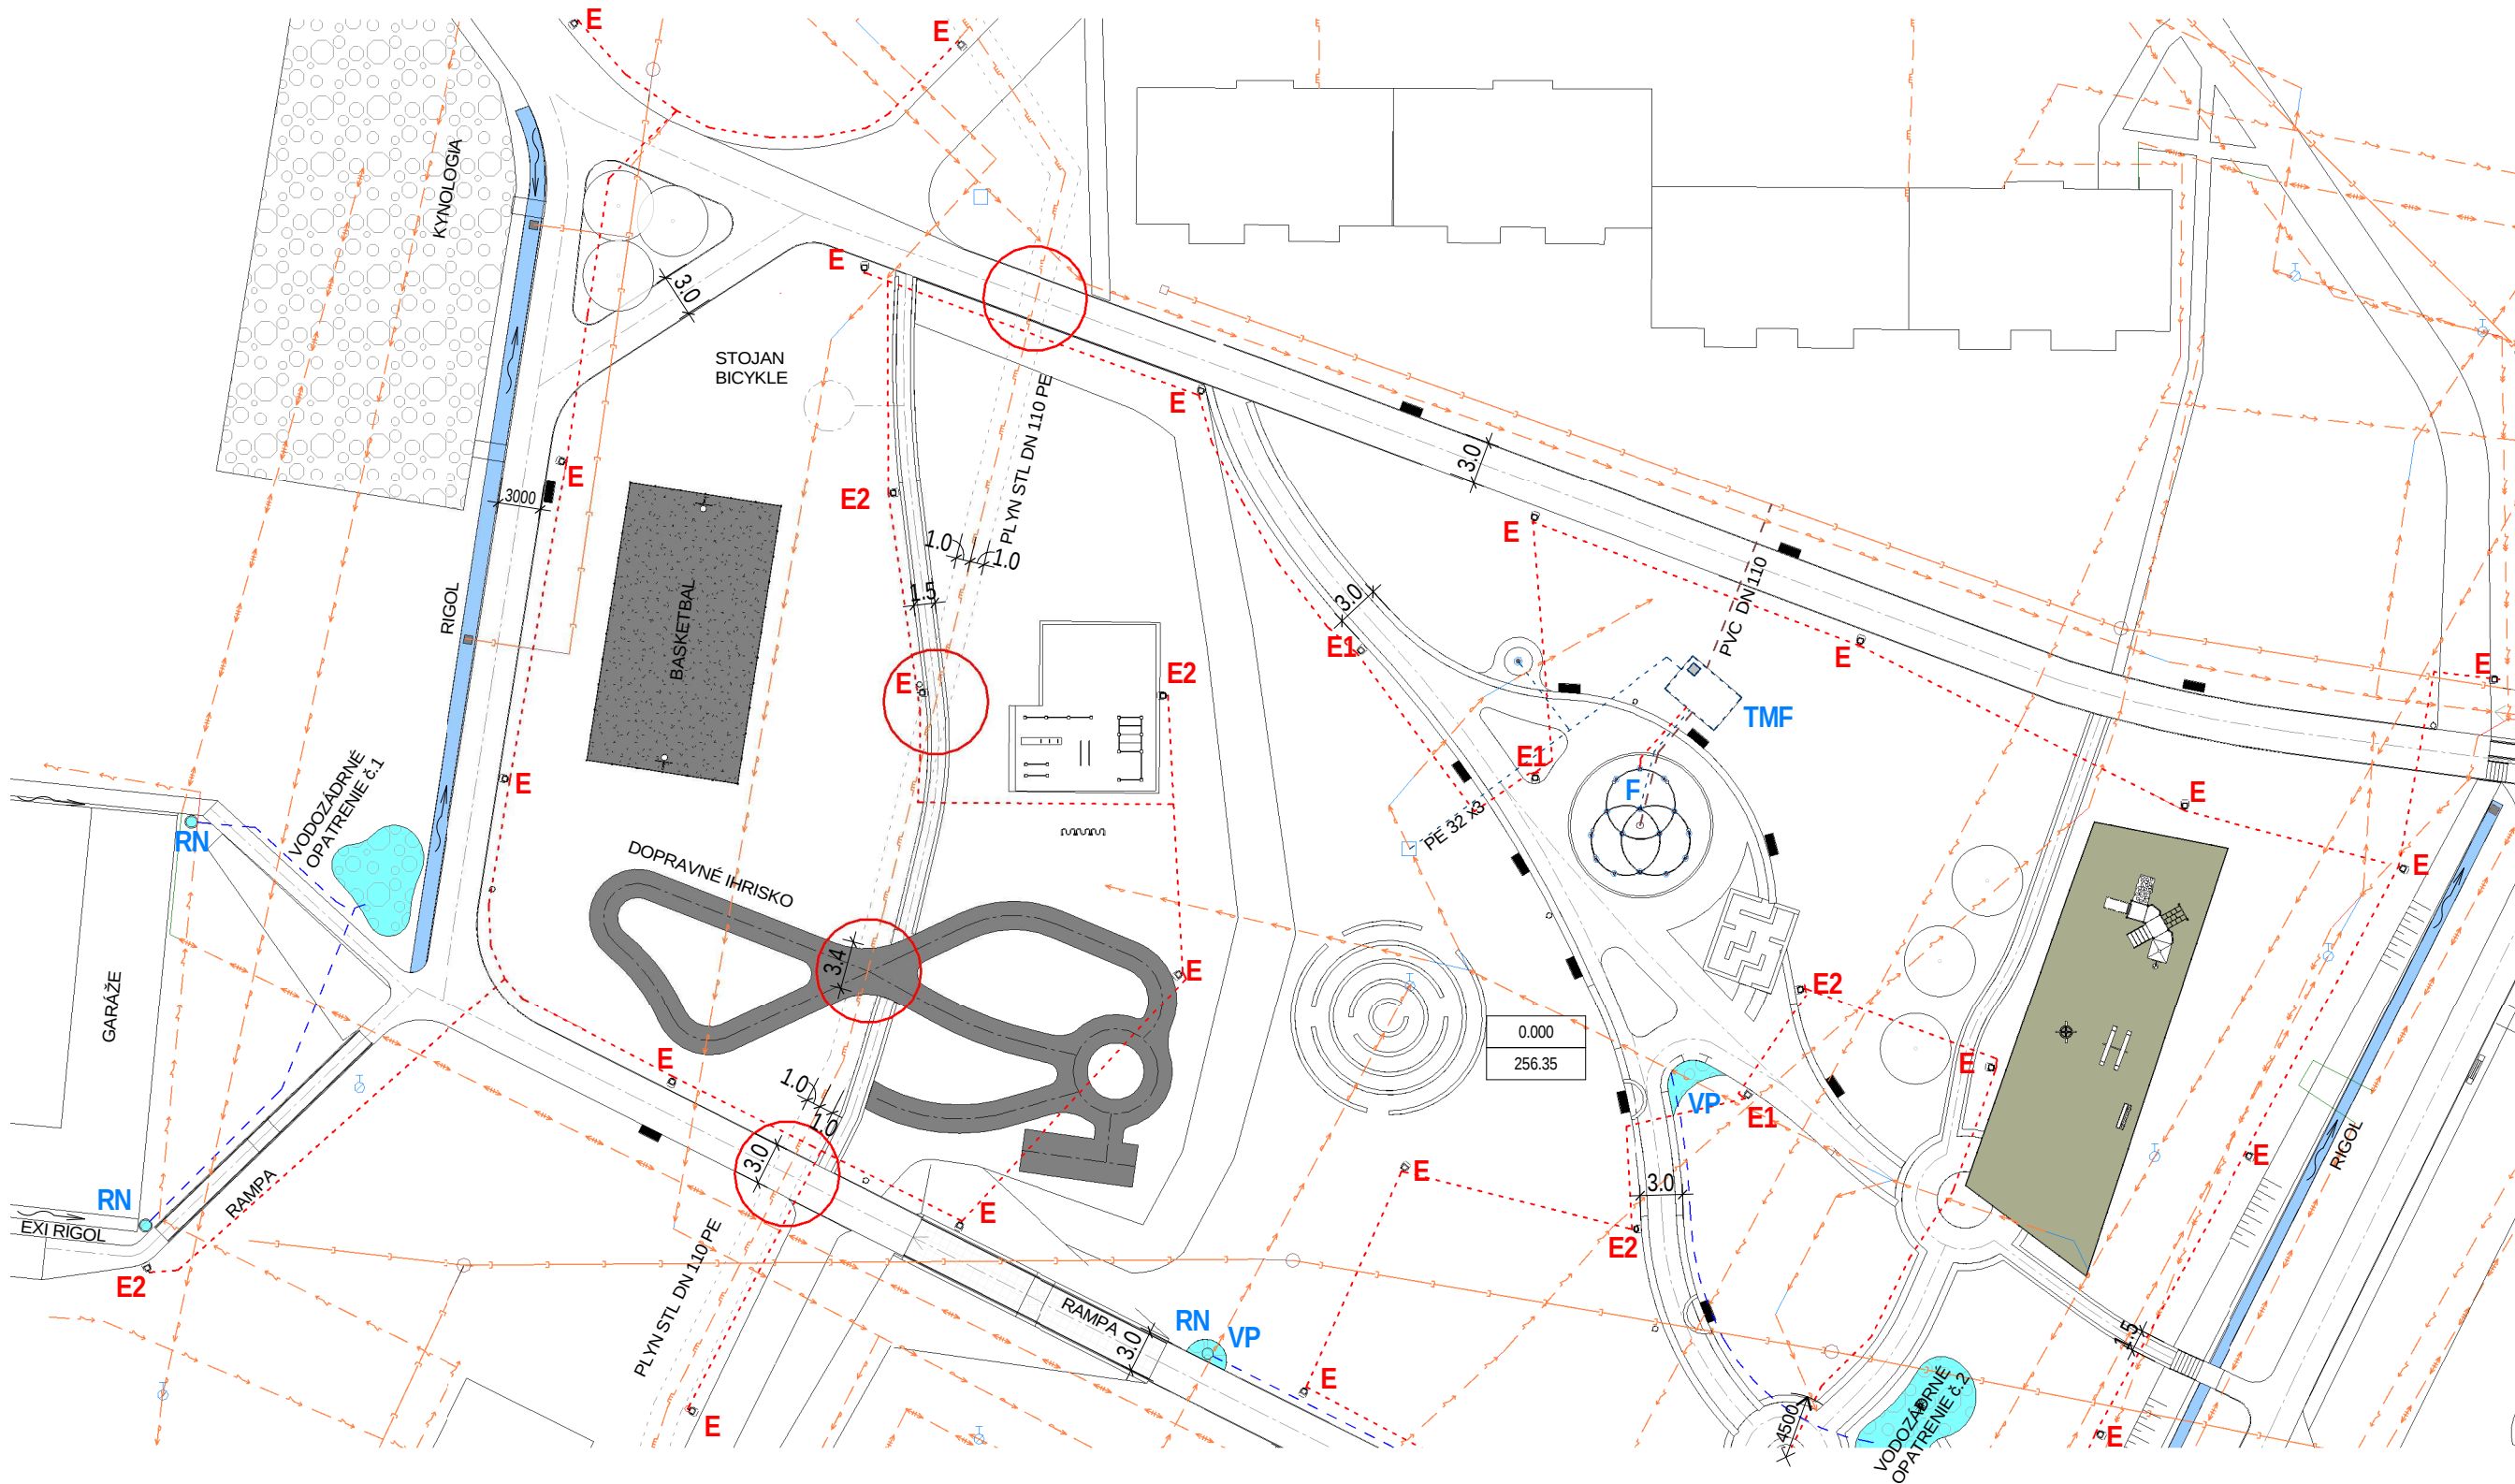


POZNÁMKA:

KRIŽOVANIE PLYNÁRENSKÝCH POTRUBÍ STL PLYNU DN 110 PE JE NA ŠTYROCH MIESTACH VYZNAČENÝCH V ČERVENOM KRÚŽKU.

JEDNÁ SA O KRIŽOVANIE EXISTUJÚCICH CHODNÍKOV, KTORÉ NAVRHUJEME ZREKONŠTRUOVAŤ A Z ASFALTOVÝCH CHODNÍKOV ZREALIZOVAŤ CHODNÍKY ROZBERATEĽNÉ SO ZÁMKOVEJ DLAŽBY, KTORÉ NEPRESIAHNÚ SVOJOU SKLADBOU 300 mm POD POVRCH ZEME. REVITALIZÁCIU NEDÔJDE K PORUŠENIU PLYNÁRENSKÉHO ZARIADENIA, PRETOŽE PREDPOKLADÁME, ŽE PLYNÁRENSKÉ ZARIADENIE POTRUBIA JE V ZEMI MIN. 1,0 m.

STAVEBNÍK PRE ZAČATÍM PRÁČ JE POVINNÝ VYTÝČIŤ VŠETKY VEDENIA A HLBKY VEDENÍ NA DANOM ÚZEMÍ. !

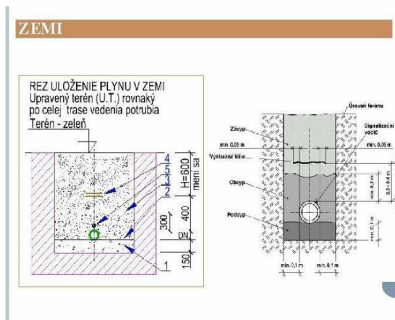

Tento výkres je originál a jeho kopírovanie bez súhlasu majiteľa je trestné podľa §21.odst. d) zákona č.383/1997 Z.z. ODYSEA c copyright:

Autor Projektu: ODYSEA - PROJEKT s.r.o. Popradská 58/B , 040 01 KOŠICE Slovenská republika tel: +412 (0)905 327 469 e-mail: odysea.projekt@gmail.com web: www.odysea-projekt.sk		Zodpovedný projektant:  Ing. Ladislav Komjathy autorizovaný stavebný inžinier				Pečiatka: Sada: Formát: A 3 Číslo výkresu: D-15
Stavba: REVITALIZÁCIA - KATKIN PARK Miesto: KOŠICE - TERASA Objekt: SO-01 MESTSKÝ PARK		Stupeň: Projekt pre stavebné povolenie				
Investor: MESTSKÁ ČASŤ KOŠICE - ZÁPAD		Dátum: OKTÓBER 2020				
Diel: D-Konštrukcie pozemných stavieb /ASR/		Časť: Stavebná				
Názov výkresu: KRIŽOVANIE PLYN.VEDENÍ		Mierka: 1 : 500				