


CELKOVÁ SITUÁCIA

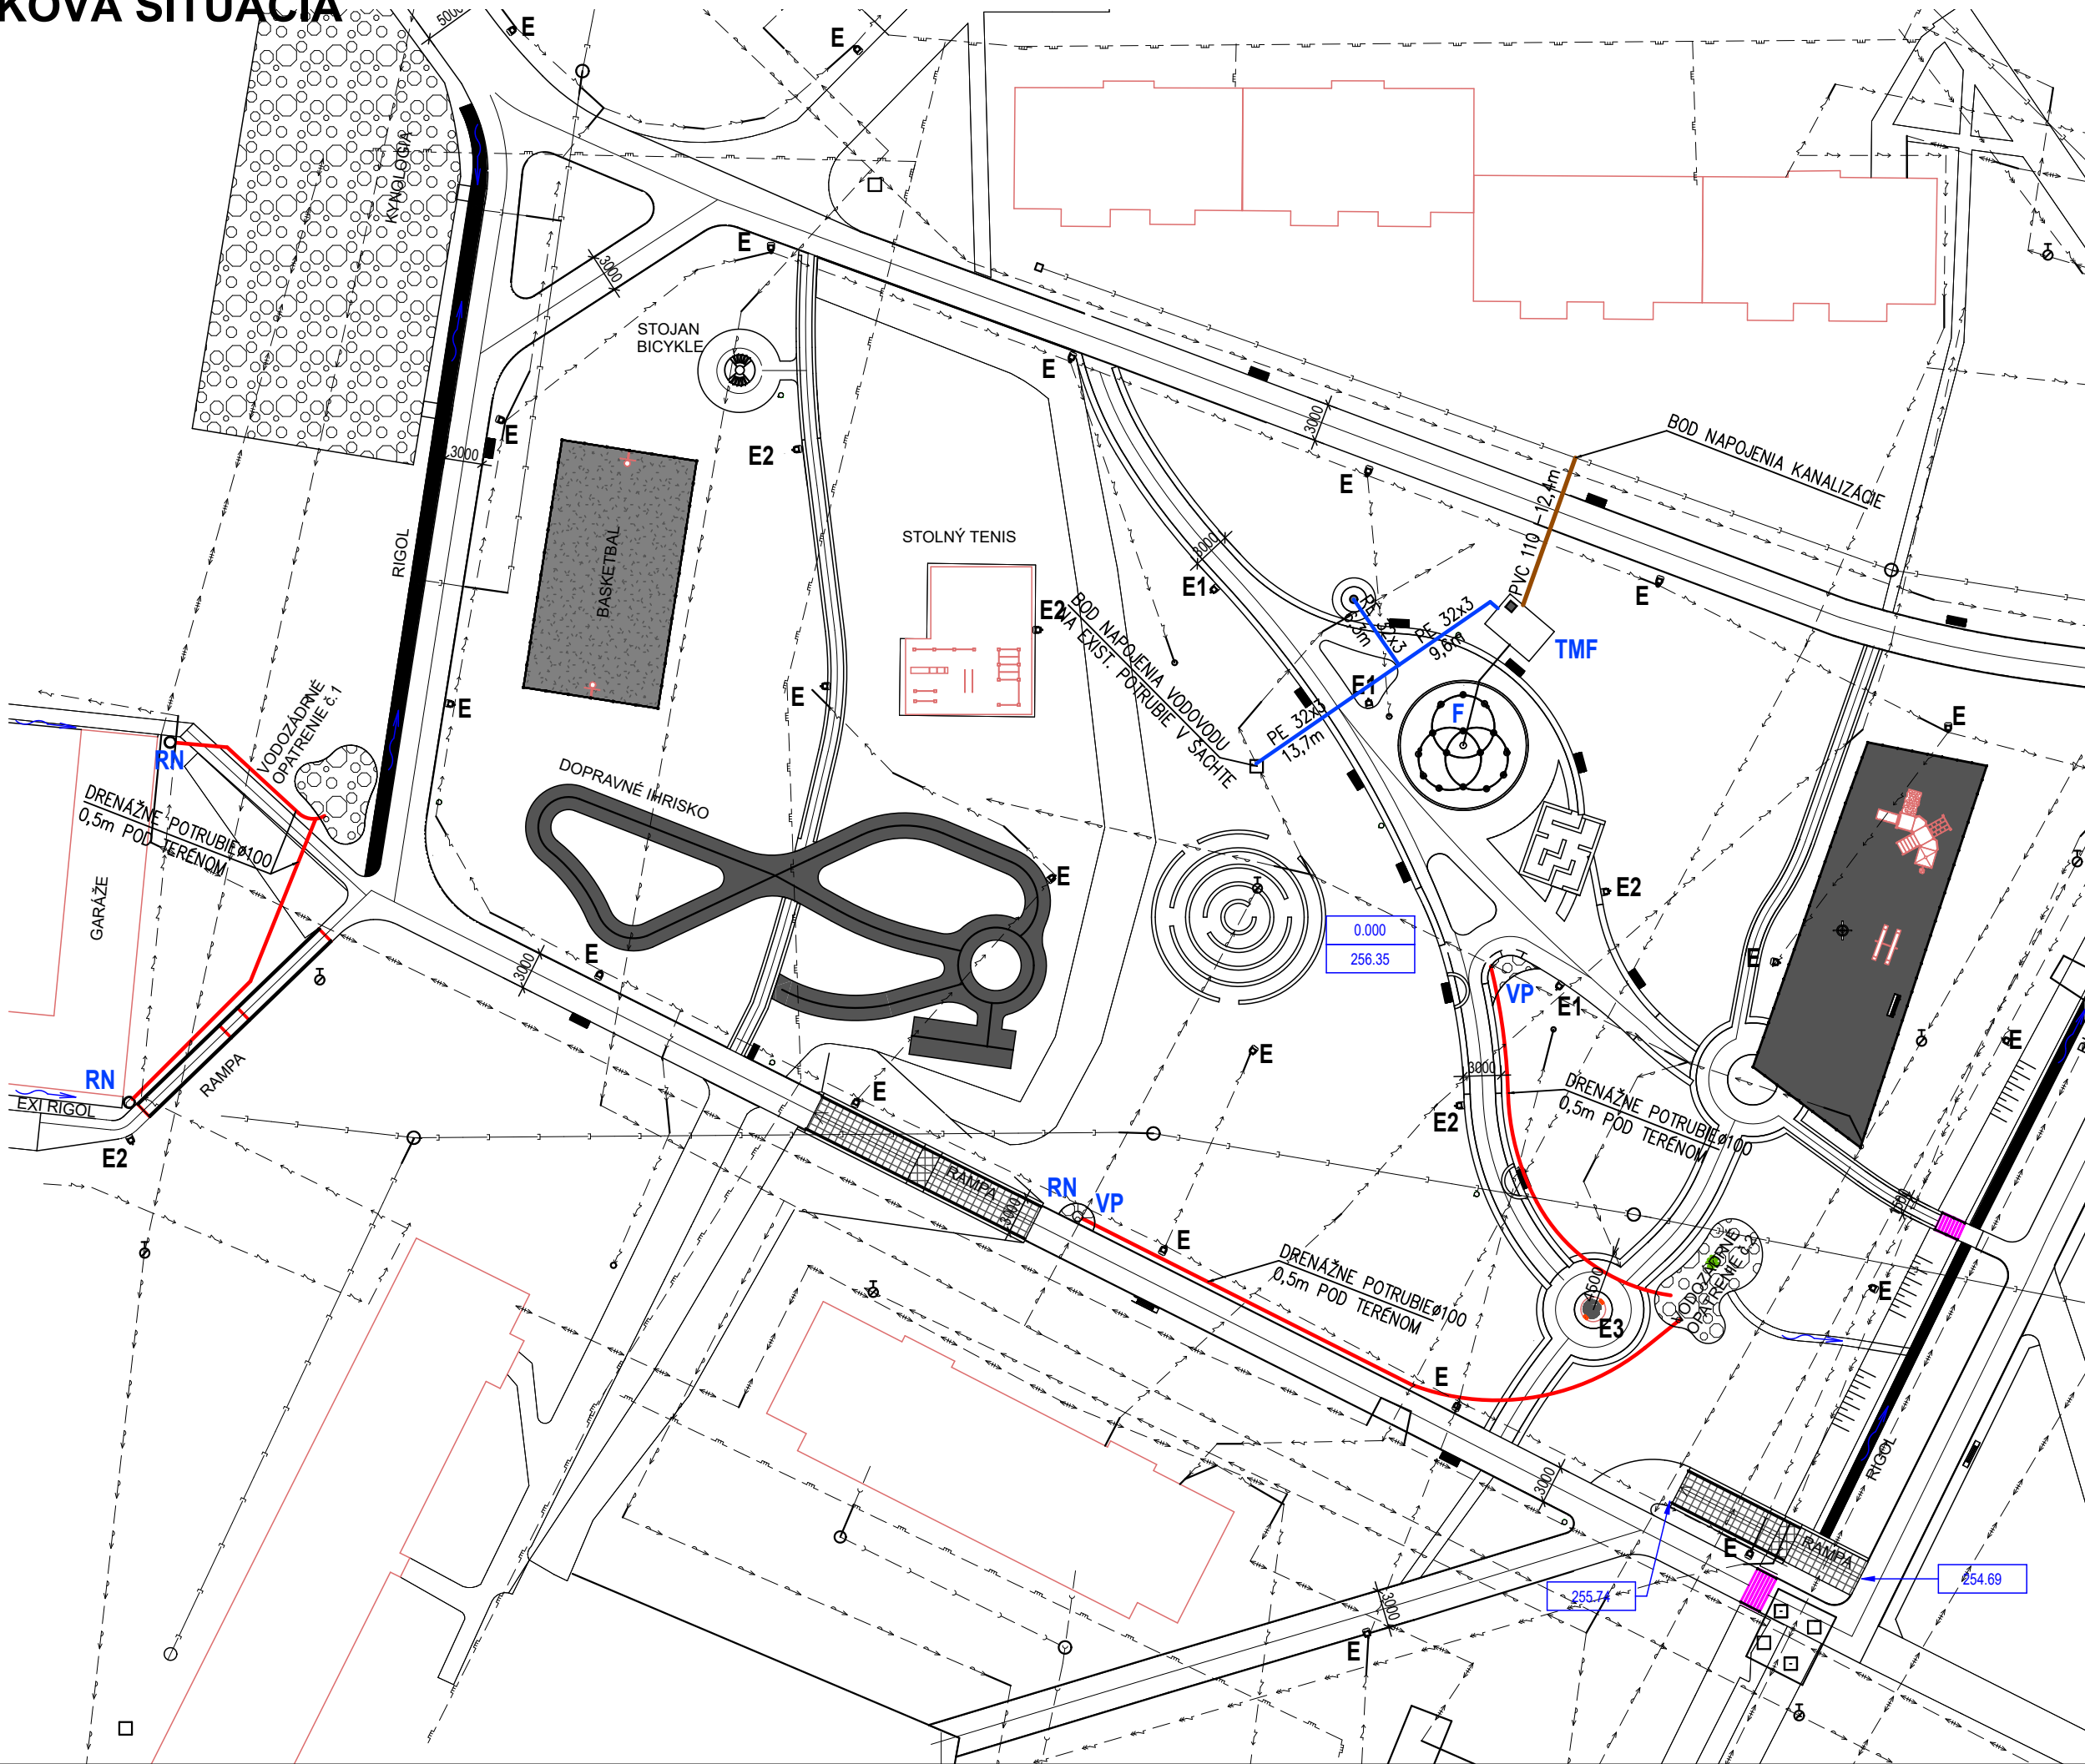

LEGENDA MATERIÁLOV:

EXISTUJÚCE INŽINIERSKE SIEŤE :

- EXISTUJÚCA VEREJNÁ KANALIZÁCIA VVS
- EXISTUJÚCI VEREJNÝ VODOVOD VVS
- EXISTUJÚCE NN VEDENIE - VSE
- EXISTUJÚCE VN VEDENIE - VSE
- EXISTUJÚCE VEDENIE VEREJNÉHO OSVETLENIA - VSE
- EXISTUJÚCA VEREJNÁ VETVA STL PLYNU - SPP
- EXISTUJÚCA VETVA TEPLOVODU - TEHO,TEKO

NAVRHOVANÉ INŽINIERSKE SIEŤE :

- NAVRHOVANÁ PODZEMNÁ VODOVODNÁ PRÍPOJKA KU TECHNOLOGICKEJ MIESTNOSTI PRE FONTÁNU
- NAVRHOVANÉ ODKANALIZOVANIE FONTÁNY
- DRENAŽNÉ POTRUBIE DN 100 KU VODOZÁDRŽNÉMU OPATRENIU
- RN RETENČNÁ - VSAKOVACIA NÁDRŽ TVORENÁ SO SKRUŽÍ A NAPLNENÁ ŠTRKOM
- TMF PODZEMNÁ ŠACHTA - TECHNOLOGICKÁ MIESTNOSŤ PRE FONTÁNU ROZMEROV 3X4,5 m / PRÍPOJKA VODY MIN.1" , ODKANALIZOVANIE V DNE ŠACHTY DN150 , NAPOJENIE ELEKTRO 400V/50HZ
- VP VSAKOVACÍ ŠTRKOVÝ PÁS A ODVEDENIE VODY DRENÁŽOU DO VODOZÁDRŽNÉHO OPATRENIA - DAŽ DOVEJ ZÁHRADY

NAVRHOVANÁ PODZEMNÁ ELI PRÍPOJKA PRE NOVÉ STLPY OSVETLENIA , ALEBO PREKLÁDKA EL.OSVETLOVACIEHO STLPA

- E NOVÉ SVIETIDLO VEREJNÉHO OSVETLENIA / NÁHRADA ZA EXISTUJÚCE /
- E1 NOVÉ SVIETIDLO VEREJNÉHO OSVETLENIA - PREKLÁDKA
- E2 NOVO NAVRHOVANÉ SVIETIDLO VEREJNÉHO OSVETLENIA - DOPLNENÉ
- E3 2 X OSVETLENIE NASVETLUJÚCE SOCHU NOVO NAVRHOVANÉ

- RIGOL TVORENÝ Z BETÓNOVÝCH TVÁRNIC
- VODOZÁDRŽNÉ OPATRENIE č.1 - DAŽDOVÁ ZÁHRADA 33 m2 / ZACHYTÁVANÁ VODA OD GARÁŽI CEZ RETENČNÚ NÁDRŽ A DRENAŽNÚ RÚRU . PRI NAPLNENÍ PREPAD DO RIGOLU A ODVEDENIE DO KANALIZÁCIE /
- VODOZÁDRŽNÉ OPATRENIE č.2 - DAŽDOVÁ ZÁHRADA 46 m2 / ZACHYTÁVANÁ VODA OD CHODNÍKOVÝCH PLOCH CEZ RETENČNÚ NÁDRŽ A DRENAŽNÚ RÚRU . PRI NAPLNENÍ PREPAD DO RIGOLU A ODVEDENIE DO KANALIZÁCIE /

POZNÁMKY:

- PRE ÚČELY REALIZÁCIE JE NUTNÉ VYTÝČENIE TRÁS A HLBOK VŠETKÝCH KRIŽOVANÝCH PODZEMNÝCH VEDENÍ!!!
- A NA ICH ZÁKLADE UPRAVIŤ VÝŠKOVÉ VEDENIA NAVRHOVANÝCH SIETÍ!!!
- PRESNÁ POLOHA A HLBAK ULOŽENIA PODZEM. SIETÍ SA URČÍ KOPANÝMI SONDAMI V MIESTACH KRIŽOVANÍ NAVRHOVANÝCH TRÁS PRÍPOJOK
- SONDY VYKONÁVAŤ RUČNÝM VÝKOPOM, ABY SA PREDÍŠLO POŠKODENIU VEDENÍ
- PRI VÝKOPOVÝCH PRÁČACH NUTNOSŤ DODRŽAŤ VŠETKY NORMY, NARIADENIA A VYHLÁŠKY O BOZP

Generálny projektant (HIP): Ing. Ladislav KOMJÁTHY	Zodpovedný projektant: Ing. Michal KÖVER	Vypracoval: Ing. Michal KÖVER	Ing. Michal Köver MITERM Sputníková 15, Košice tel. : +421 907 362 284 e-mail: kover.mi@gmail.com IČO : 46 357 653	
Investor: MESTSKÁ ČASŤ KOŠICE - ZÁPAD	Miesto stavby: KOŠICE - ZÁPAD, parc.č. C221, k.ú. TERASA			Dátum: 10/2020
Názov stavby: REVITALIZÁCIA - KATKIN PARK	Časť PD: VODNÉ HOSPODÁRSTVO			Stupeň projektu: Projekt pre stavebné povolenie
PS, SO: SO-01C VODNÉ HOSPODÁRSTVO	Obsah výkresu: SITUÁCIA			Číslo zákazky: 38/2020
			Mierka: 1:500	Číslo výkresu: 01
			Počet A4: 3x A4	