


LOKALITA
POVRCH ÚZEMIA

KOŠICE – KATKIN PARK		
ZELEŇ	CHODNÍK	ZELEŇ


POZDLŽNY PROFIL

VODOVOD

MIERKA 1:250/100

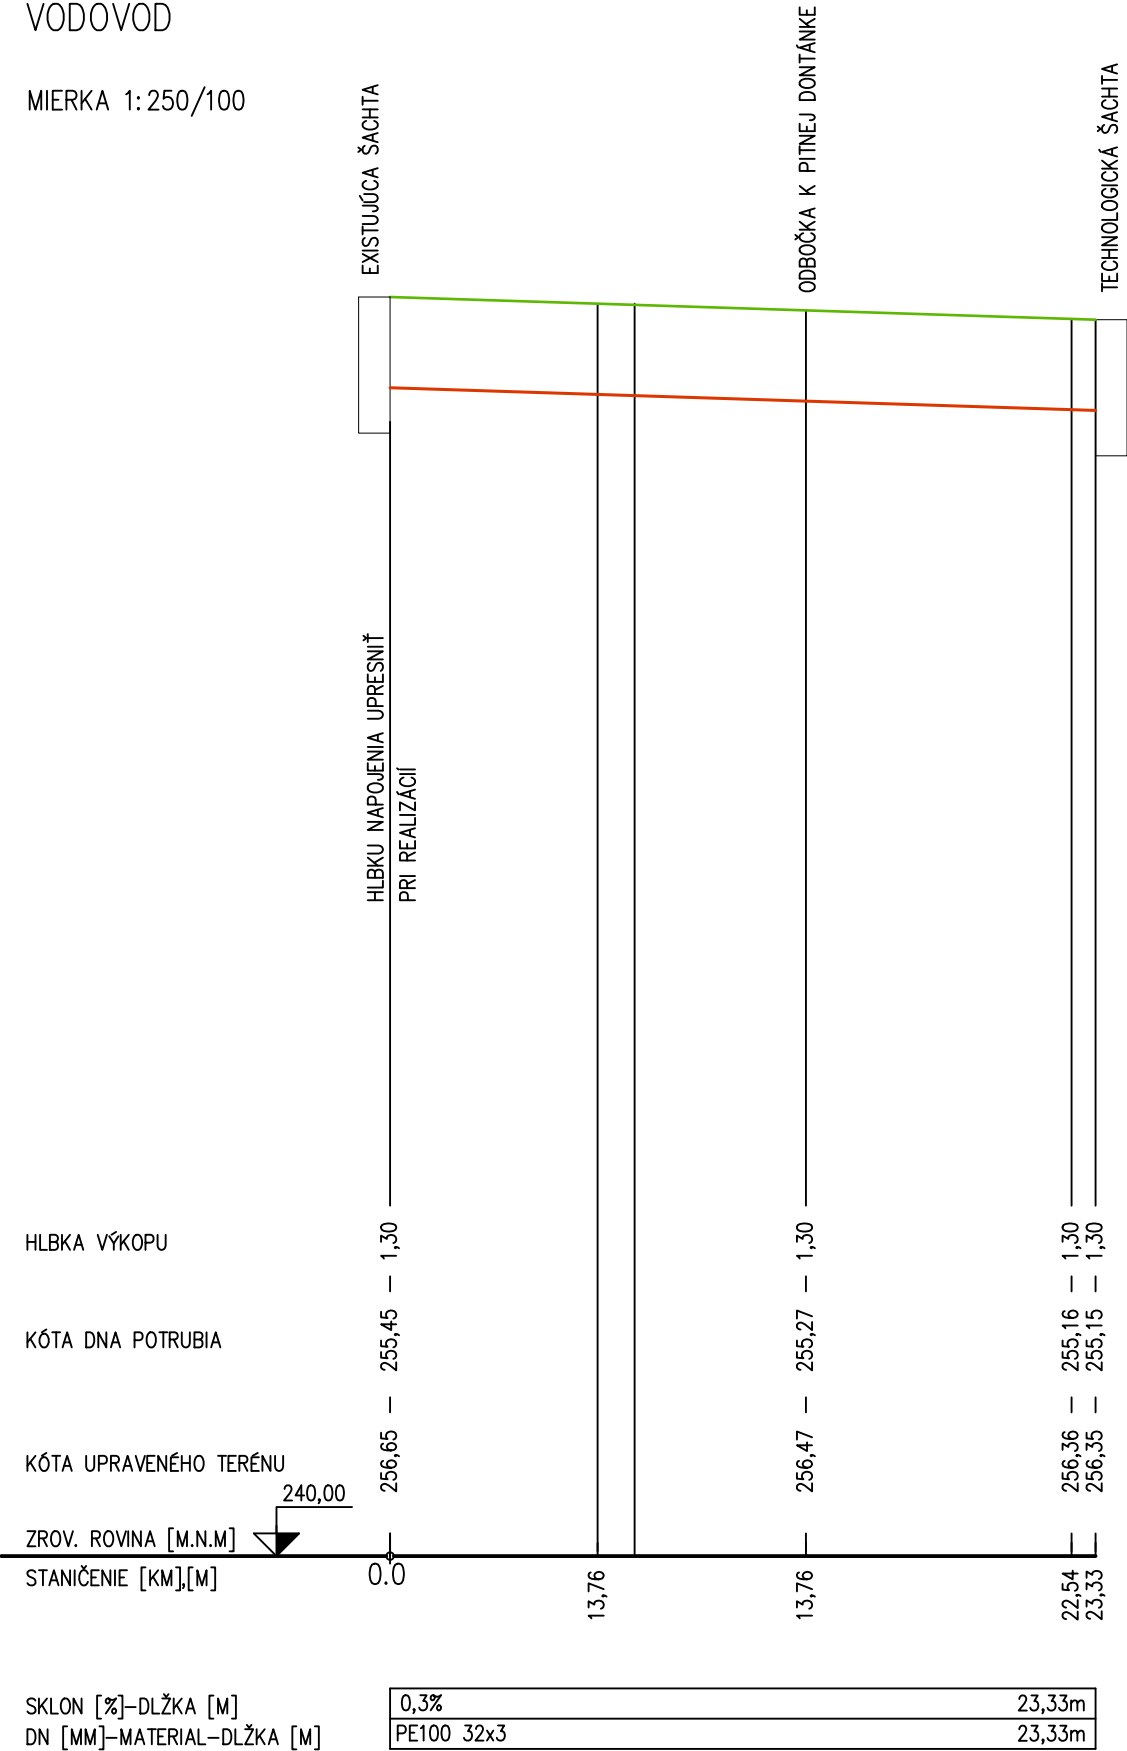

PRIEČNY REZ ULOŽENÍM POTRUBIA

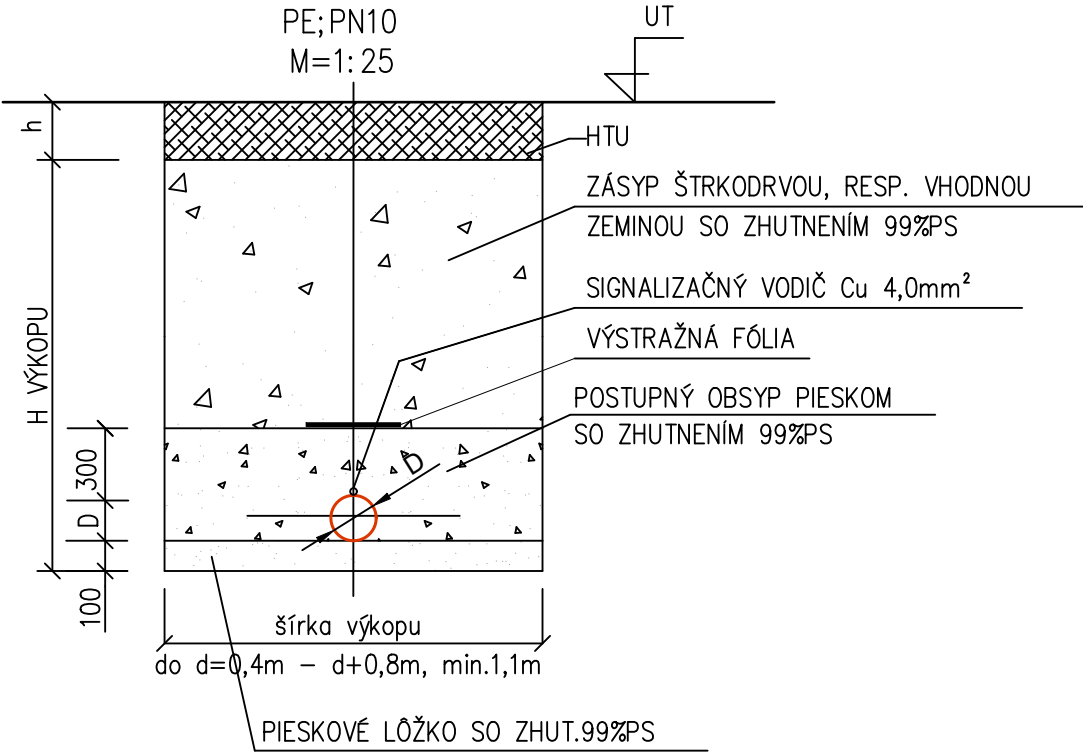

POZNÁMKA:

- PRI SKLADOVANÍ, MANIPULÁCII, MONTÁŽI, UKLADANÍ A ZHUTŇOVANÍ DODRŽAŤ POŽIADAVKY VÝROBCU POTRUBIA A STN !
- DODRŽAŤ POŽIADAVKY STN 73 6005 PRIESTOROVÁ ÚPRAVA VEDENÍ TECHNICKÉHO VYBAVENIA
- ZEMNÉ PRÁCE V MIESTE NAPOJENIA PREVÁDZAŤ RUČNE
- SPÔSOB NAPOJENIA NA VEREJNÝ VODOVOD PREKONZULTOVAŤ A PREVIESŤ PODLA POŽIADAVIEK SPRÁVCU SIETE
- PRED ZAČATÍM PRÁC PREVIESŤ RUČNÉ SONDY V MIESTACH EXIST.SIETÍ ZA PRÍTOMNOSTI ICH SPRÁVCOV

Generálny projektant (HIP): Ing. Ladislav KOMJÁTHY	Zodpovedný projektant: Ing. Michal KÖVER	Vypracoval: Ing. Michal KÖVER	Ing. Michal Köver MITERM Sputniková 15, Košice tel. : +421 907 362 284 e-mail: kover.mi@gmail.com IČO : 46 357 653	
Investor: MESTSKÁ ČASŤ KOŠICE - ZÁPAD			Dátum: 10/2020	
Miesto stavby: KOŠICE - TERASA			Stupeň projektu: Projekt pre stavebné povolenie	
Názov stavby: REVITALIZÁCIA - KATKIN PARK			Číslo zákazky: 38/2020	
Časť PD: VODNÉ HOSPODÁRSTVO			Mierka: 1:250/100	Číslo výkresu: 02
PS, SO: SO-01C VODNÉ HOSPODÁRSTVO			Počet A4: 2xA4	
Obsah výkresu: POZDLŽNY PROFIL VODOVODU				