

LOKALITA
POVRCH ÚZEMIA
VZDIALENOSŤ ŠACHIEŤ


KOŠICE – KATKIN PARK		
ZELEŇ	CHODNÍK	ZELEŇ
12,39		

TMF
← 0

POZDLŽNY PROFIL

KANALIZÁCIA

MIERKA 1:250/100

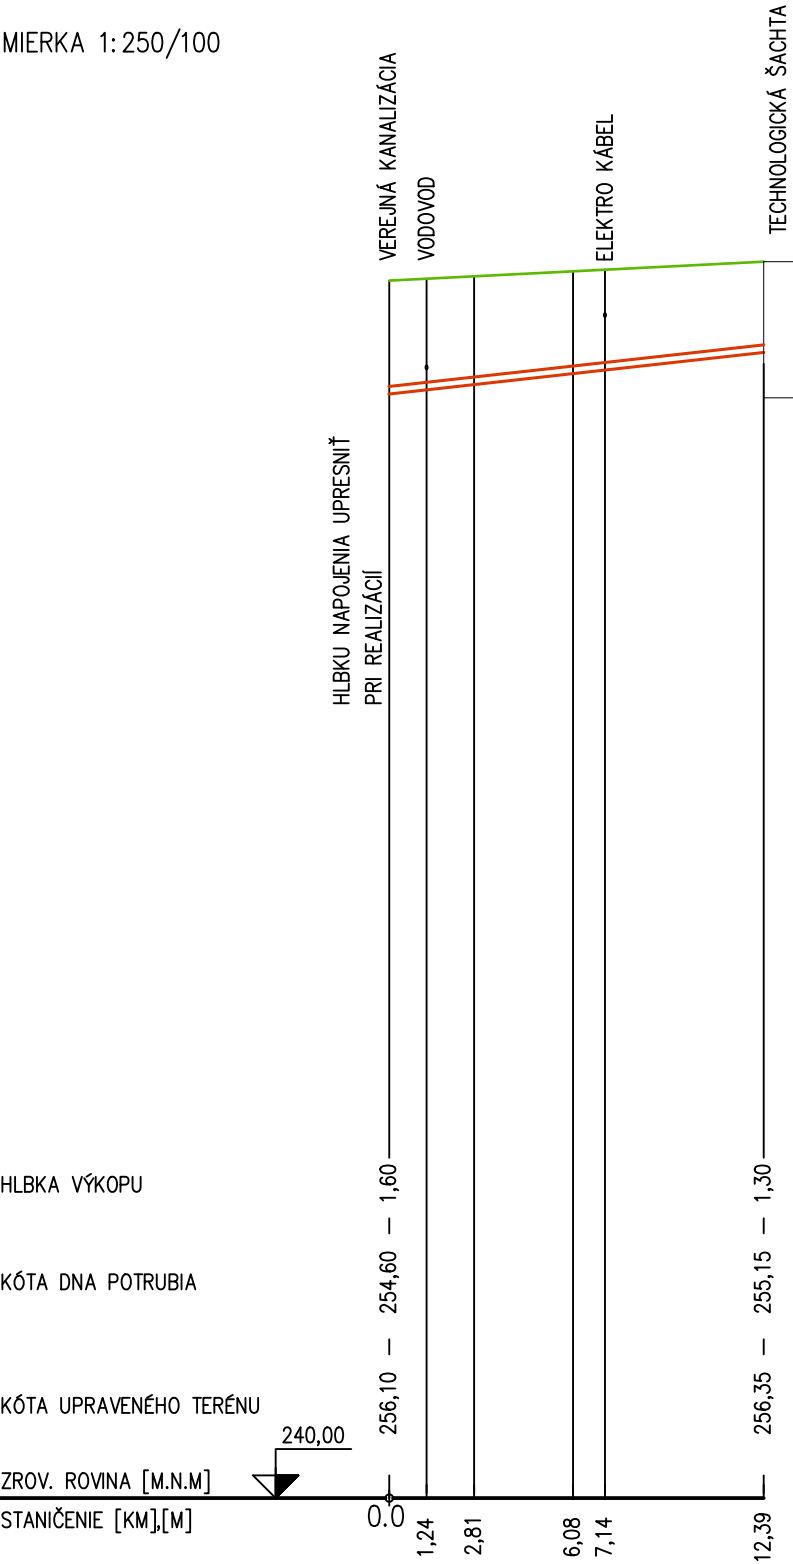

SKLON [%]–DLŽKA [M]
DN [MM]–MATERIAL–DLŽKA [M]
MAX. KAPACITA – RYCHLOSŤ


44,4%	12,39m
PVC110 SN8	12,39m
98,1	

PRIEČNY REZ ULOŽENÍM POTRUBIA KANALIZÁCIA

M=1:20

a) V KOMUNIKÁCII

b) VO VOLNOM TERÉNE

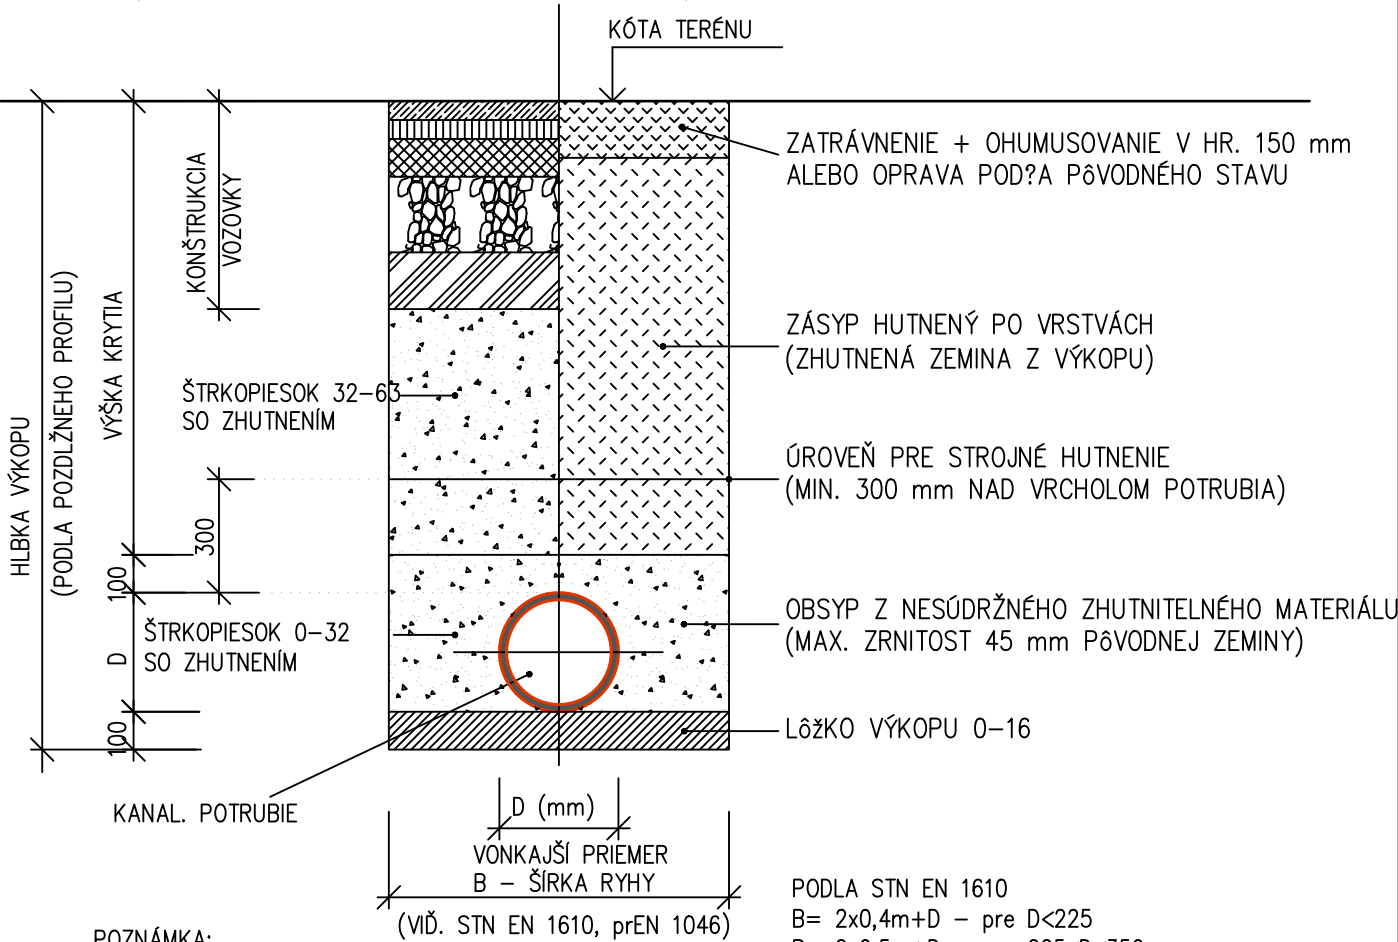

POZNÁMKA:

OD HLBKY VÝKOPU 1,20 m BUDE RYHA PAŽENÁ

PODLA STN EN 1610
B= 2x0,4m+D – pre D<225
B= 2x0,5m+D – pre 225<D<350

POZNÁMKA:

- PRI SKLADOVANÍ, MANIPULÁCII, MONTÁŽI, UKLADANÍ, ZHUTŇOVANÍ A SKÚŠKE VODOTESNOSTI, DODRŽAŤ POŽIADAVKY VÝROBCU!
- SKÚŠKU VODOTESNOSTI PREVÁDZAŤ PODLA STN 73 6716
- PRED ZAČATÍM PRÁČ PREVIESŤ RUČNÉ SONDY V MIESTACH EXIST. SIETÍ ZA PRÍTOMNOSTI ICH SPRÁVCOV!
- PRED REALIZÁCIOU PREVIESŤ SONDU V BODE NAPOJENIA A UPRESNIŤ HLBKU ZAUSTENIA POTRUBIA
- DODRŽAŤ POŽIADAVKY STN 73 6005 PRIESTOROVÁ ÚPRAVA VEDENÍ TECHNICKÉHO VYBAVENIA

Generálny projektant (HIP): Ing. Ladislav KOMJÁTHY	Zodpovedný projektant: Ing. Michal KÖVER	Vypracoval: Ing. Michal KÖVER	Ing. Michal Köver MITERM Sputníková 15, Košice tel. : +421 907 362 284 e-mail: kover.mi@gmail.com IČO : 46 357 653
Investor: MESTSKÁ ČASŤ KOŠICE - ZÁPAD	Miesto stavby: KOŠICE - TERASA	Názov stavby: REVITALIZÁCIA - KATKIN PARK	
Časť PD: VODNÉ HOSPODÁRSTVO	PS, SO: SO-01C VODNÉ HOSPODÁRSTVO	Obsah výkresu: POZDLŽNY PROFIL KANALIZÁCIE	Dátum: 10/2020
			Stupeň projektu: Projekt pre stavebné povolenie
			Číslo zákazky: 38/2020
			Mierka: 1:250/100
			Počet A4: 2xA4
			Číslo výkresu: 03