



PÔDORYS

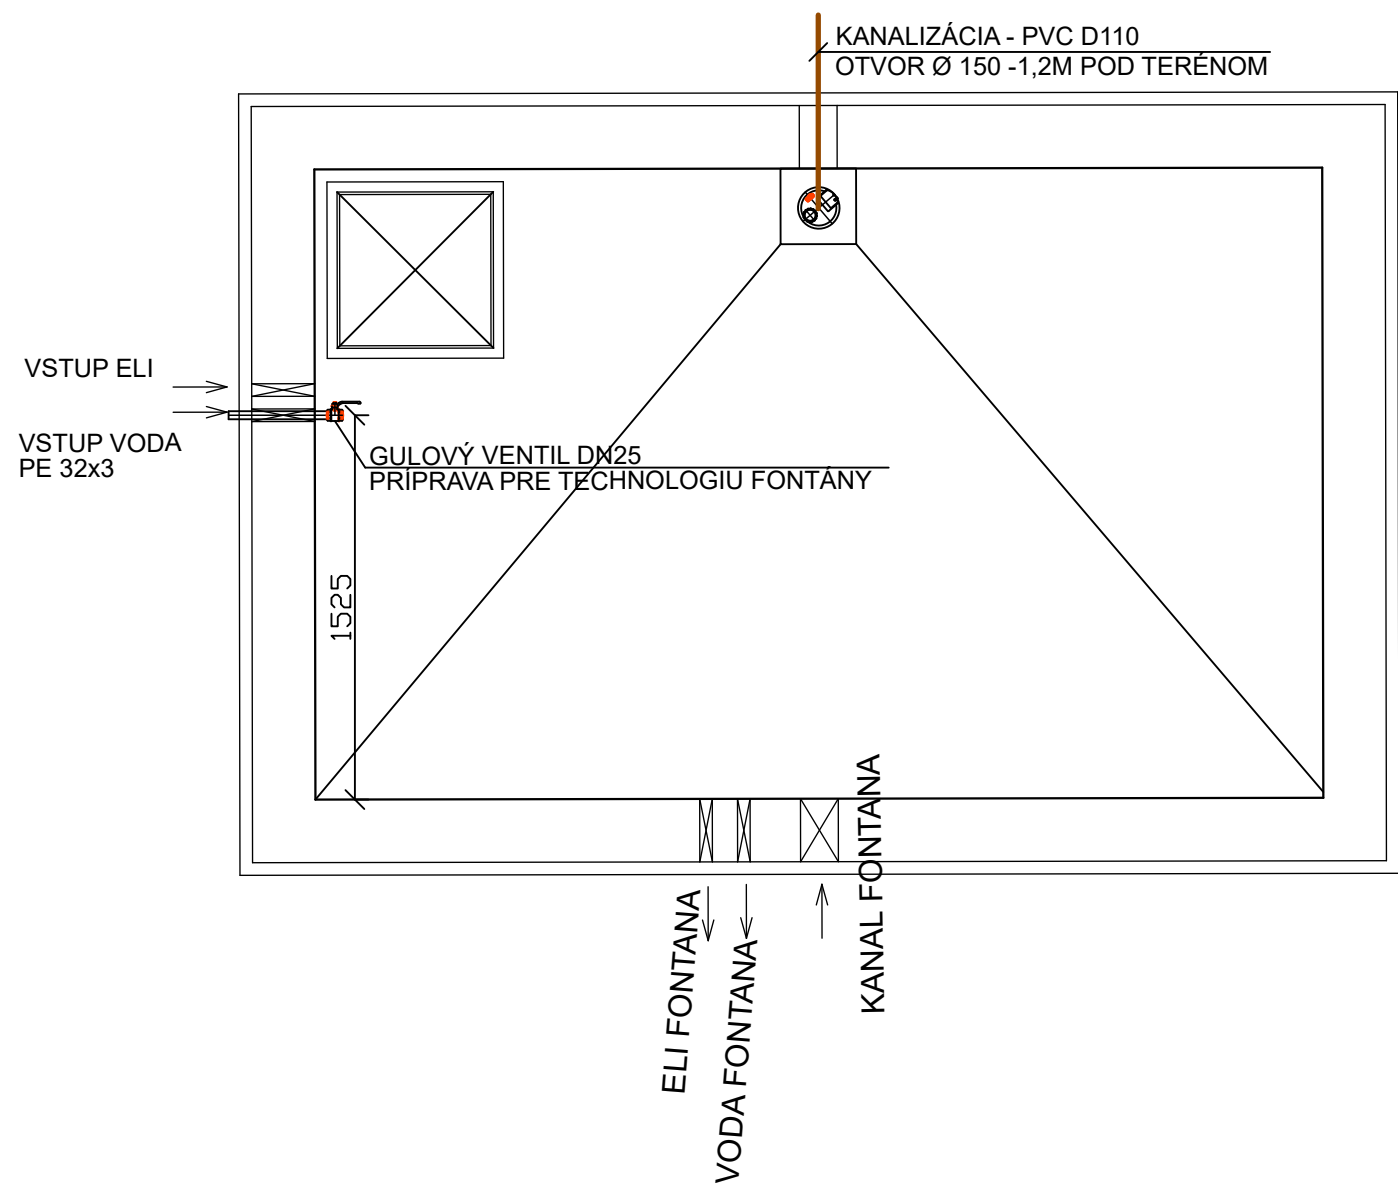

POZNÁMKY

- TECHNOLOGICKÉ VYBAVENIE FONTÁNY JE SÚČASŤOU PROJEKTU FONTÁNY
- KONŠTRUKCIA ŠACHTY JE DODÁVKOU STAVBY

REZ

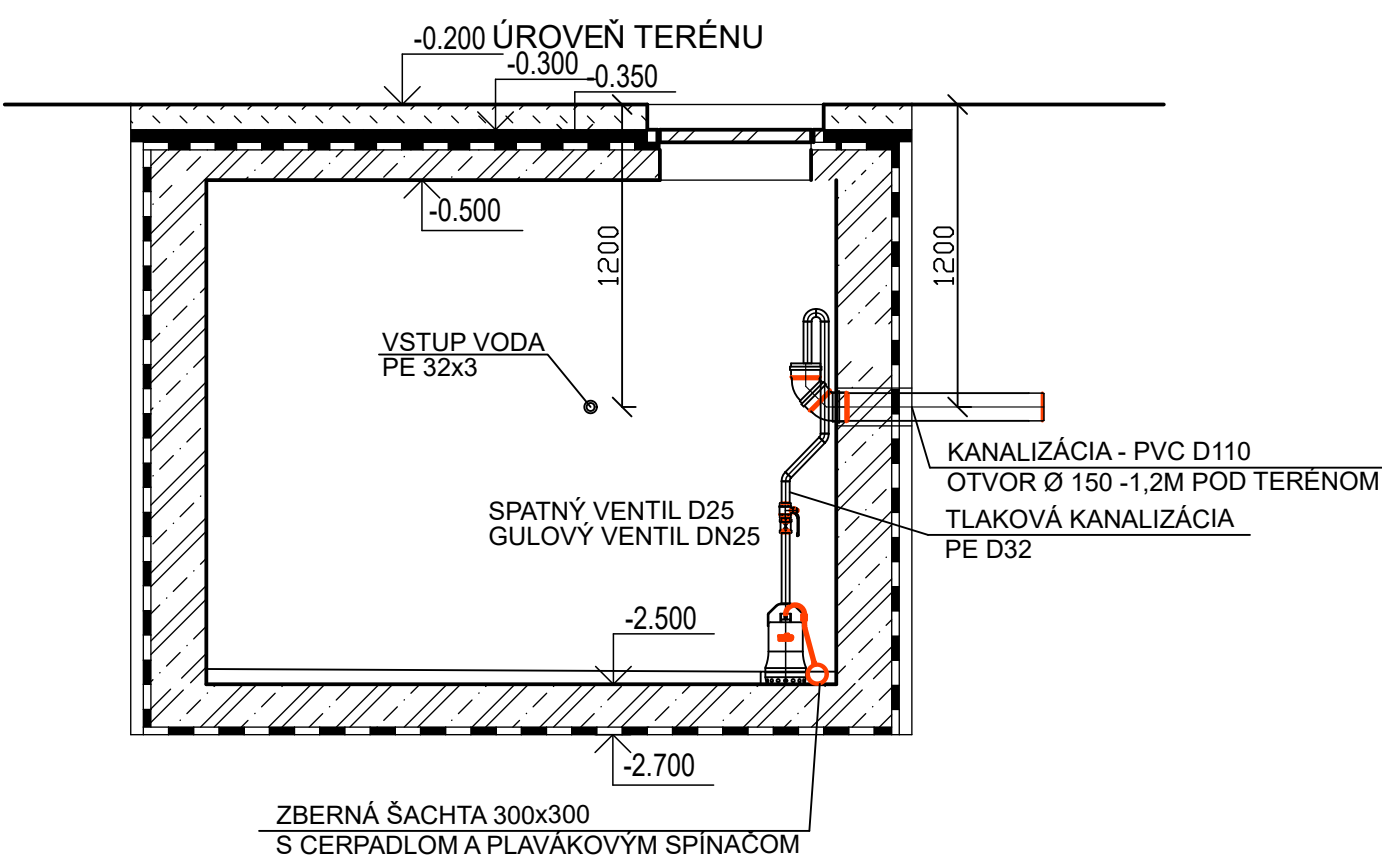

Generálny projektant (HIP): Ing. Ladislav KOMJÁTHY		Zodpovedný projektant: Ing. Michal KÖVER		Vypracoval: Ing. Michal KÖVER		Ing. Michal Köver MITERM Sputníková 15, Košice tel. : +421 907 362 284 e-mail: kover.mi@gmail.com IČO : 46 357 653	
Investor:		MESTSKÁ ČASŤ KOŠICE - ZÁPAD					
Miesto stavby:		KOŠICE - TERASA					
Názov stavby:		REVITALIZÁCIA - KATKIN PARK				Dátum: 10/2020	
						Stupeň projektu: Projekt pre stavebné povolenie	
Časť PD:		VODNÉ HOSPODÁRSTVO				Číslo zákazky: 38/2020	
PS, SO:		SO-01C VODNÉ HOSPODÁRSTVO				Mierka: 1:30	Číslo výkresu:
Obsah výkresu:		TECHNOLOGICKÁ ŠACHTA				Počet A4: 2xA4	04