
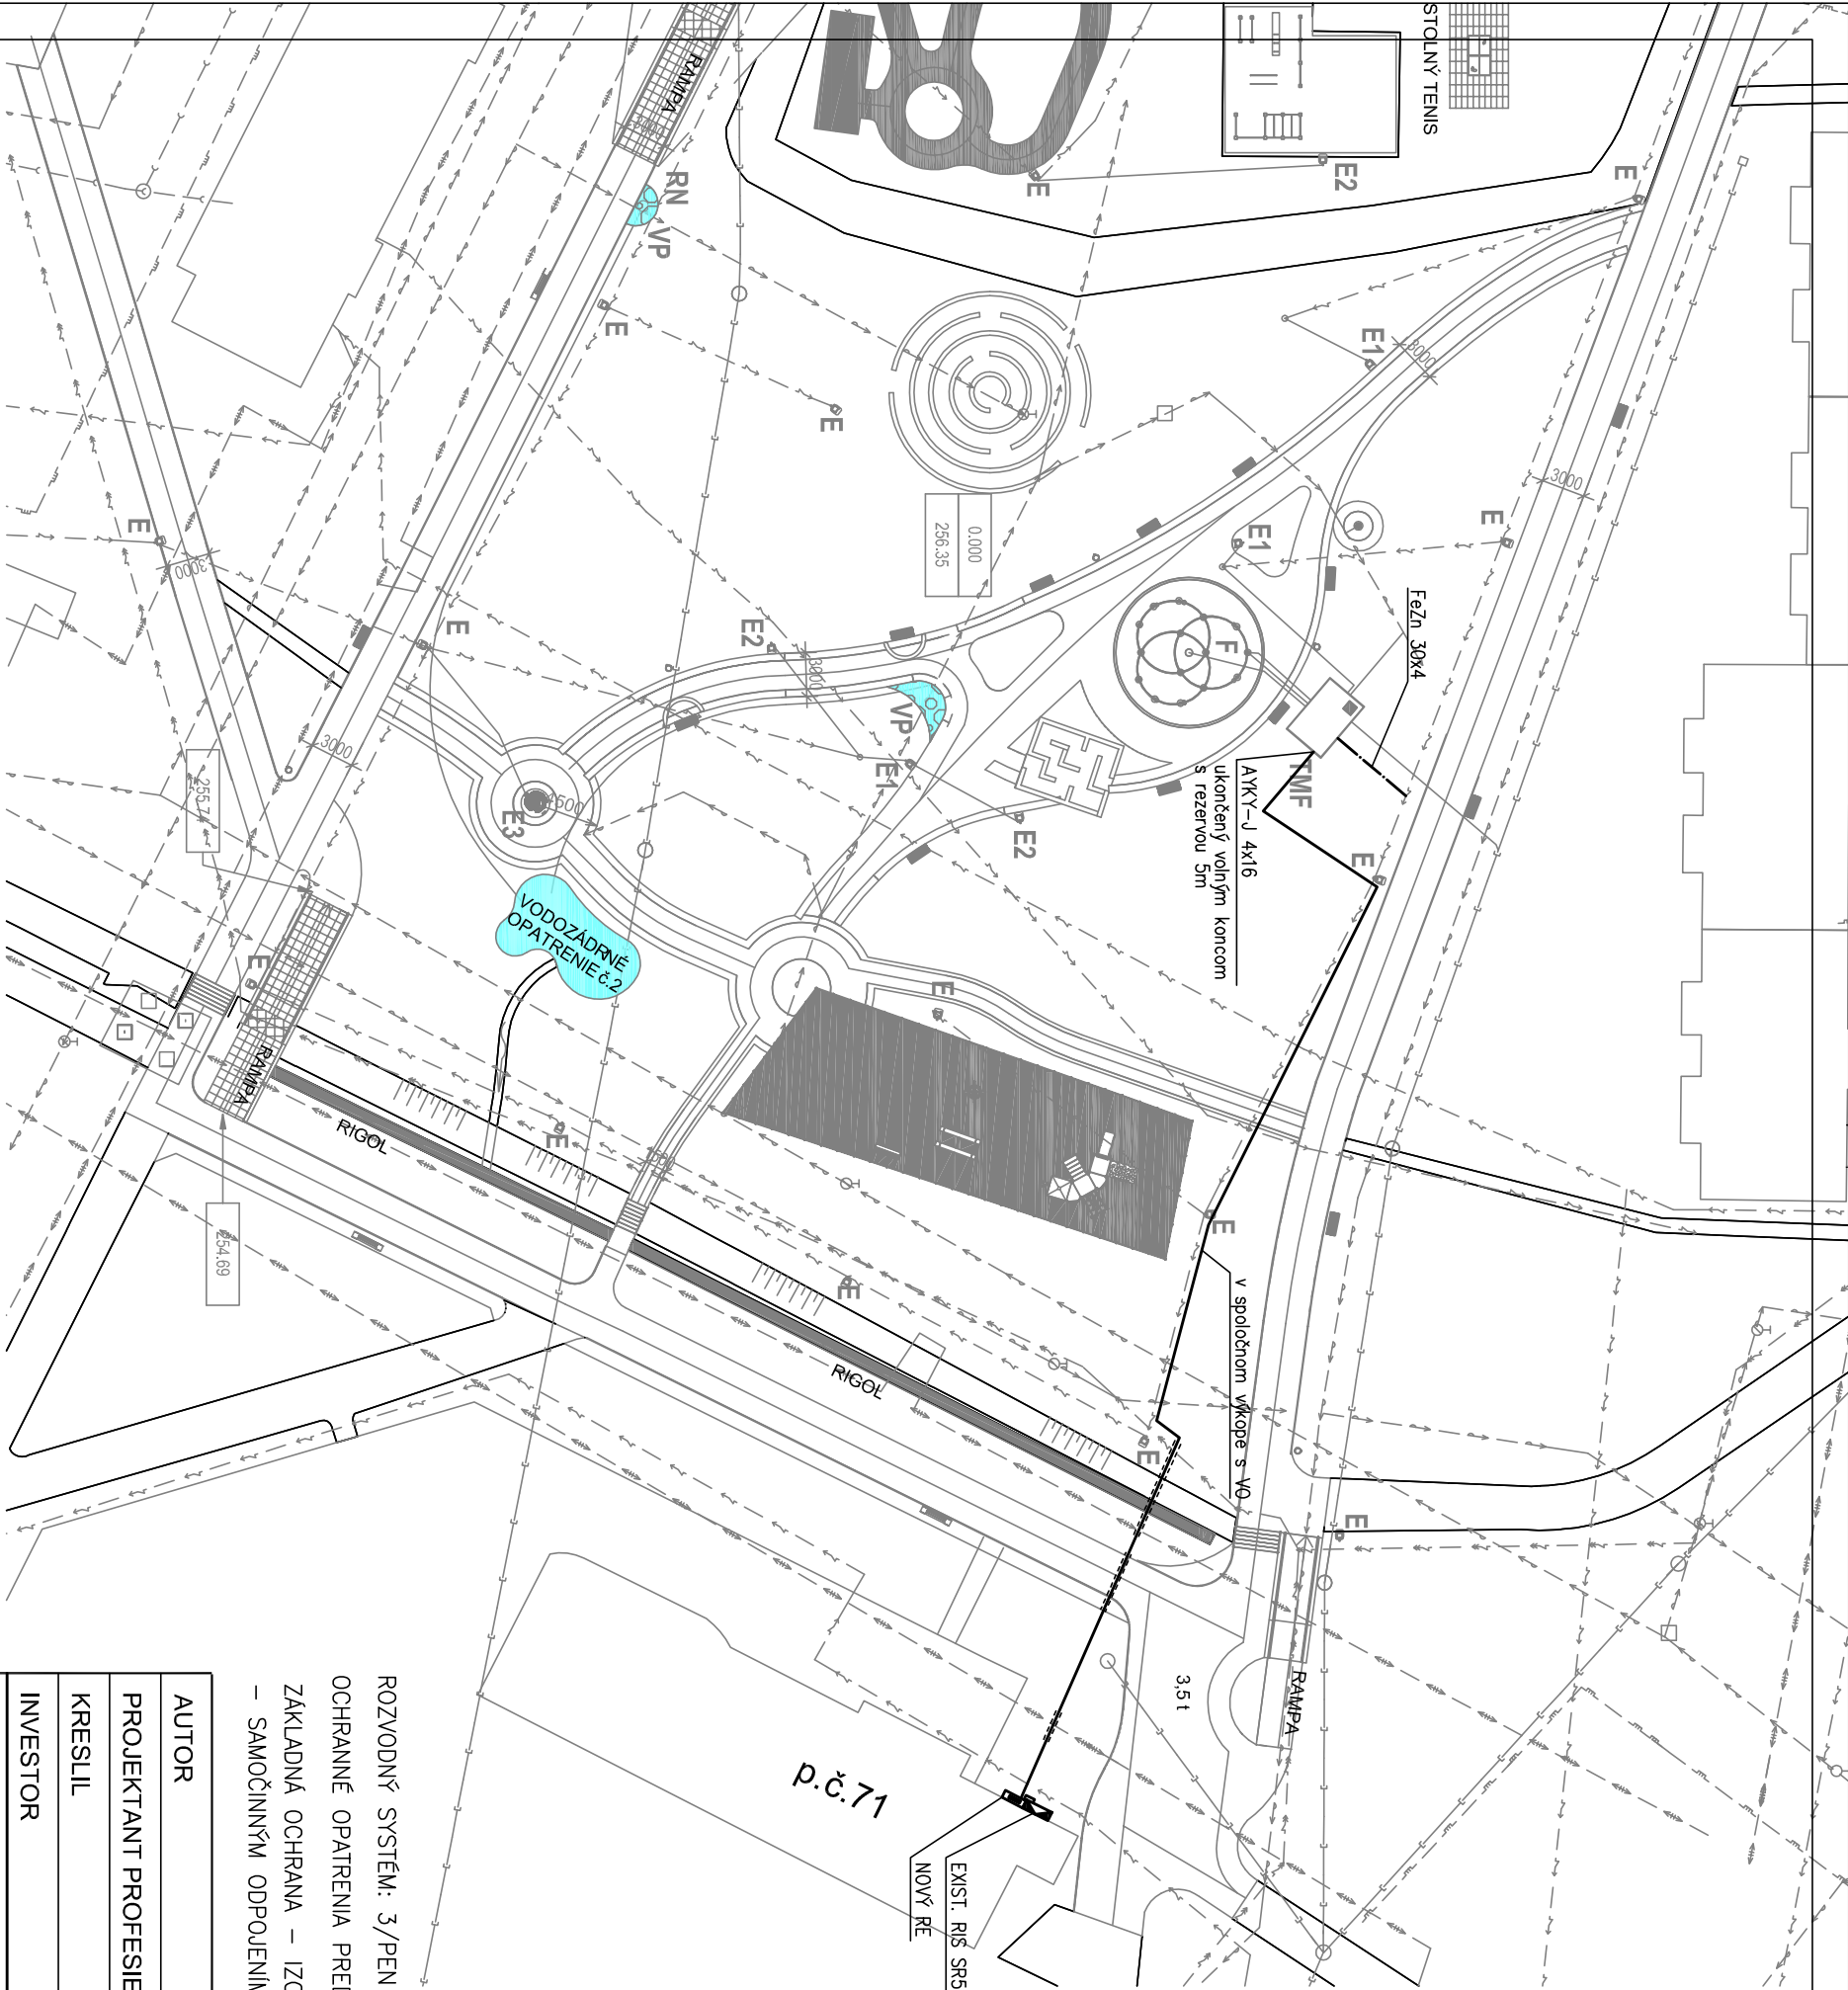


VZOROVÝ REZ KÁBLOVOU RYHOU
VOLNÝ TERÉN

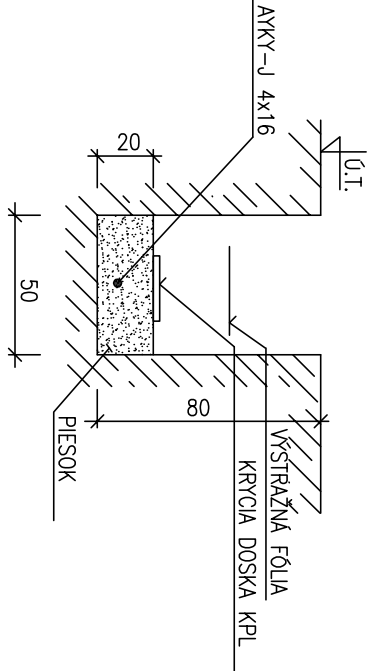

ROZVODNÝ SYSTÉM: 3/PEN AC 400/230V 50Hz, TN-C
OCHRANNÉ OPATRENIA PRED ZÁSACHOM ELEKTRICKÝM PRÚDOM:
ZAKLADNÁ OCHRANA – IZOLOVANÍM ŽIVÝCH ČÁSTI, KRYTMI,
– SAMOČINNÝM ODPOJENÍM NAPÁJANIA V SIETI TN,

AUTOR	ING. LADISLAV KOMJÁTHY				
PROJEKTANT PROFESIE	ING. NORBERT HORVÁTH				
KRESLIL	ING. NORBERT HORVÁTH				
INVESTOR	Mestská časť Košice – západ				
STAVBA	REVITALIZÁCIA - KATKIN PARK				
KOŠICE - TERASA					
SO - 01D PRÍPOJKA NN a					
ODBERNÉ EL. ZARIADENIE					
OBSAH VÝKRESU				MIERKA	---
				č.v.	E/1
SITUÁCIA				PROFESIA	ELEKTRO