


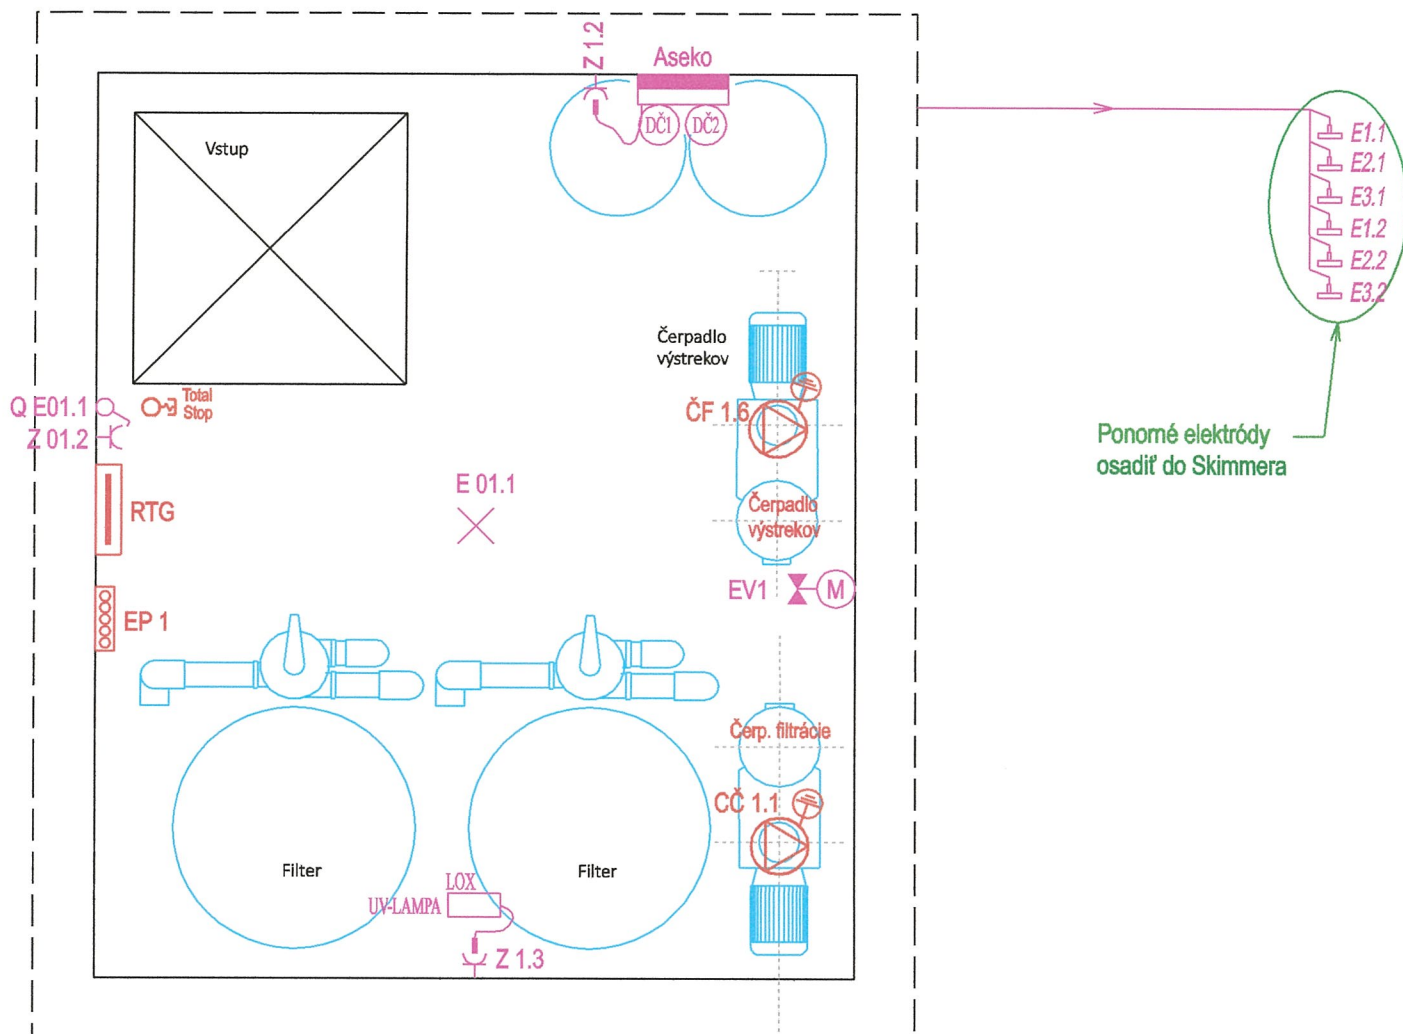

LEGENDA:

- Stop tlačítko (Centrál Stop)
- Spínač rad.č.1, IP44
- Zásuvka 16A/230V, IP44
- Svetidlo stropné, IP44
- Chemizačná stanica ASEKO
- Čerpadlo
- Eqvipotenciálna svorkovnica EP
- Ponorné elektródy

TECHNOLÓGIA	ZODP. PROJEKTANT	VYPRACOVAL	Ing. Juraj Mačejovský Kutuzovova č.30, 085 01 Bardejov Ev.č.opr. 30/TIKO/2006-EZ-P-E2-A jumax283@gmail.com 0911 700 123	SADA
Ing. Alexander Bača	Ing. Juraj Mačejovský	Ing. Juraj Mačejovský		
INVESTOR: MČ Košice - Západ			DÁTUM 11/2021	
STAVBA: Revitalizácia fontány v Zuzkinom Parku			ZÁKAZ.Č.:	
OBJEKT: Technológia fontány			ÚČEL SPD	
ČASŤ Elektroinštalácia technológie			FORMÁT 1x A4	
PREDMET VÝKRESU: DISPOZIČNÉ RIEŠENIE ELI ROZVODOV-Šachta			MIERKA 1 : 25	
			Č.VÝKRESU E - 1	