

ŠPECIFIKÁCIA ROZVÁDZAČA:

Typ	Plastový rozvádzač
Krytie	PLEXO 72MOD (Legrand)
Prívod	IP54/20
Vývody	zhora
Rozmery	zdola, zhora
Farba	822x448x161 (v x š x hl)
	sivá


Ochrana pred zásahom elektrickým prúdom :

- samočinné odpojenie napájania (čl. 411)
 - dvojité alebo zosilnená izolácia (čl. 412)
 - malé napätie SELV (čl. 414)
- Doplnkové opatrenia:
- prúdový chránič (čl. 415.1)
 - doplnkové ochranné pospájanie (čl. 415.2)

Napäťová sústava: 3NPE str. 50Hz, 230/400V / TN – S

TECHNOLÓGIA	ZODP. PROJEKTANT	VYPRACOVAL	Ing. JuraJ Mačejovský	SADA
Ing. Alexander Bača	Ing. JuraJ Mačejovský	Ing. JuraJ Mačejovský	Kutuzovova č.30, 085 01 Bardejov	
			Ev.č.opr. 30/TKO/2006-EZ-P-E2-A	
			jumax283@gmail.com	0911 700 123
INVESTOR: MČ Košice - Západ			DÁTUM	11/2021
STAVBA: Revitalizácia fontány v Zuzkinom Parku			ZÁKAZ.Č.:	
			ÚČEL	SPD
OBJEKT: Technológia fontány				
ČASŤ: Elektroinštalácia technológie			FORMÁT	4xA4
PREDMET VÝKRESU:			MIERKA	----
SCHÉMA ROZVÁDZAČA "RTG"			Č.VÝKRESU	E - 2



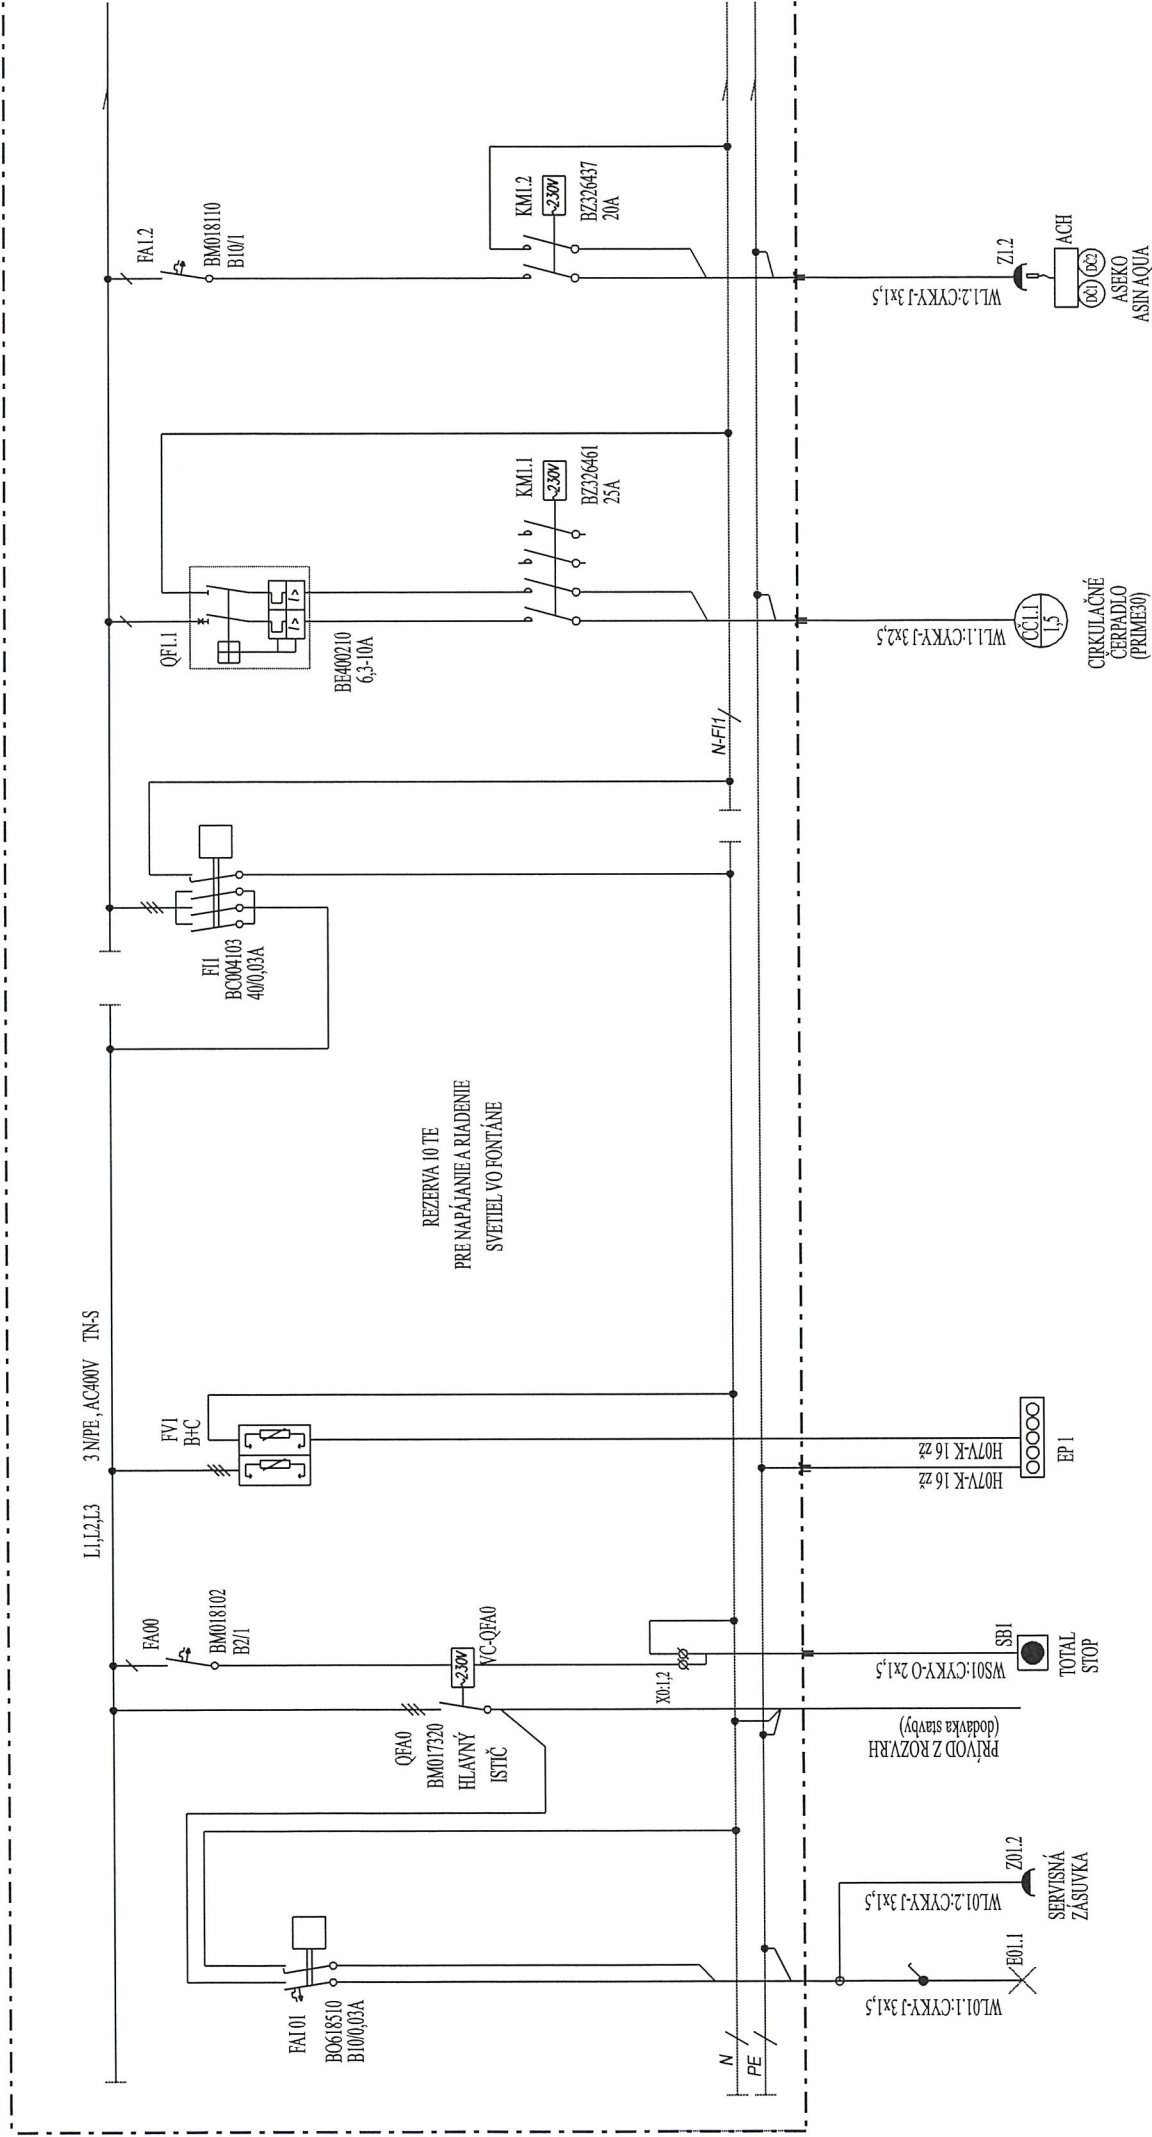

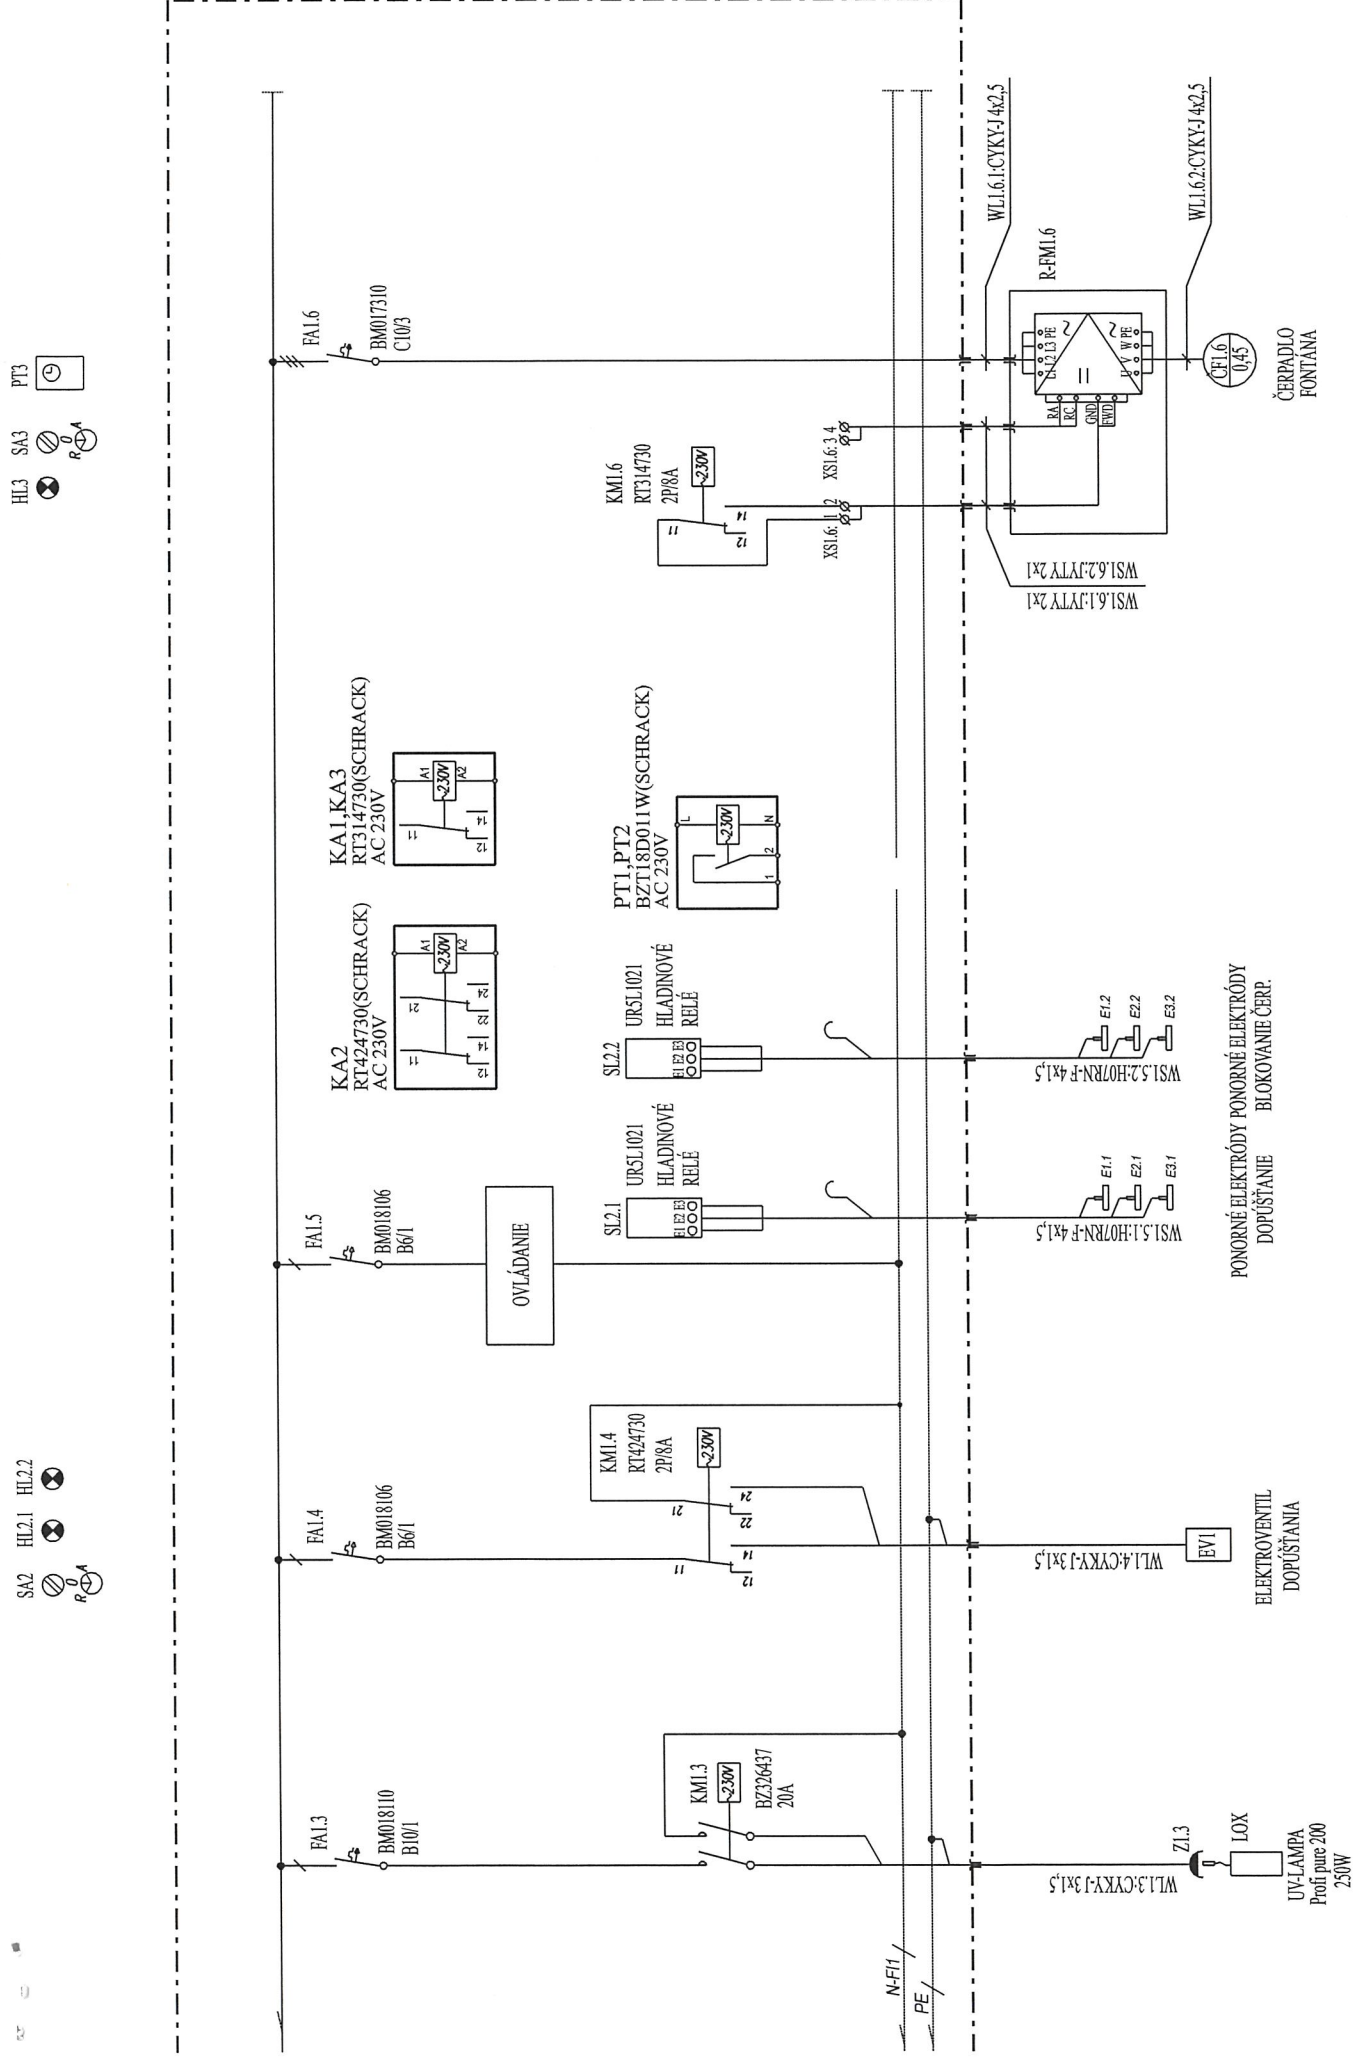


SCHÉMA OVLÁDANIA

