


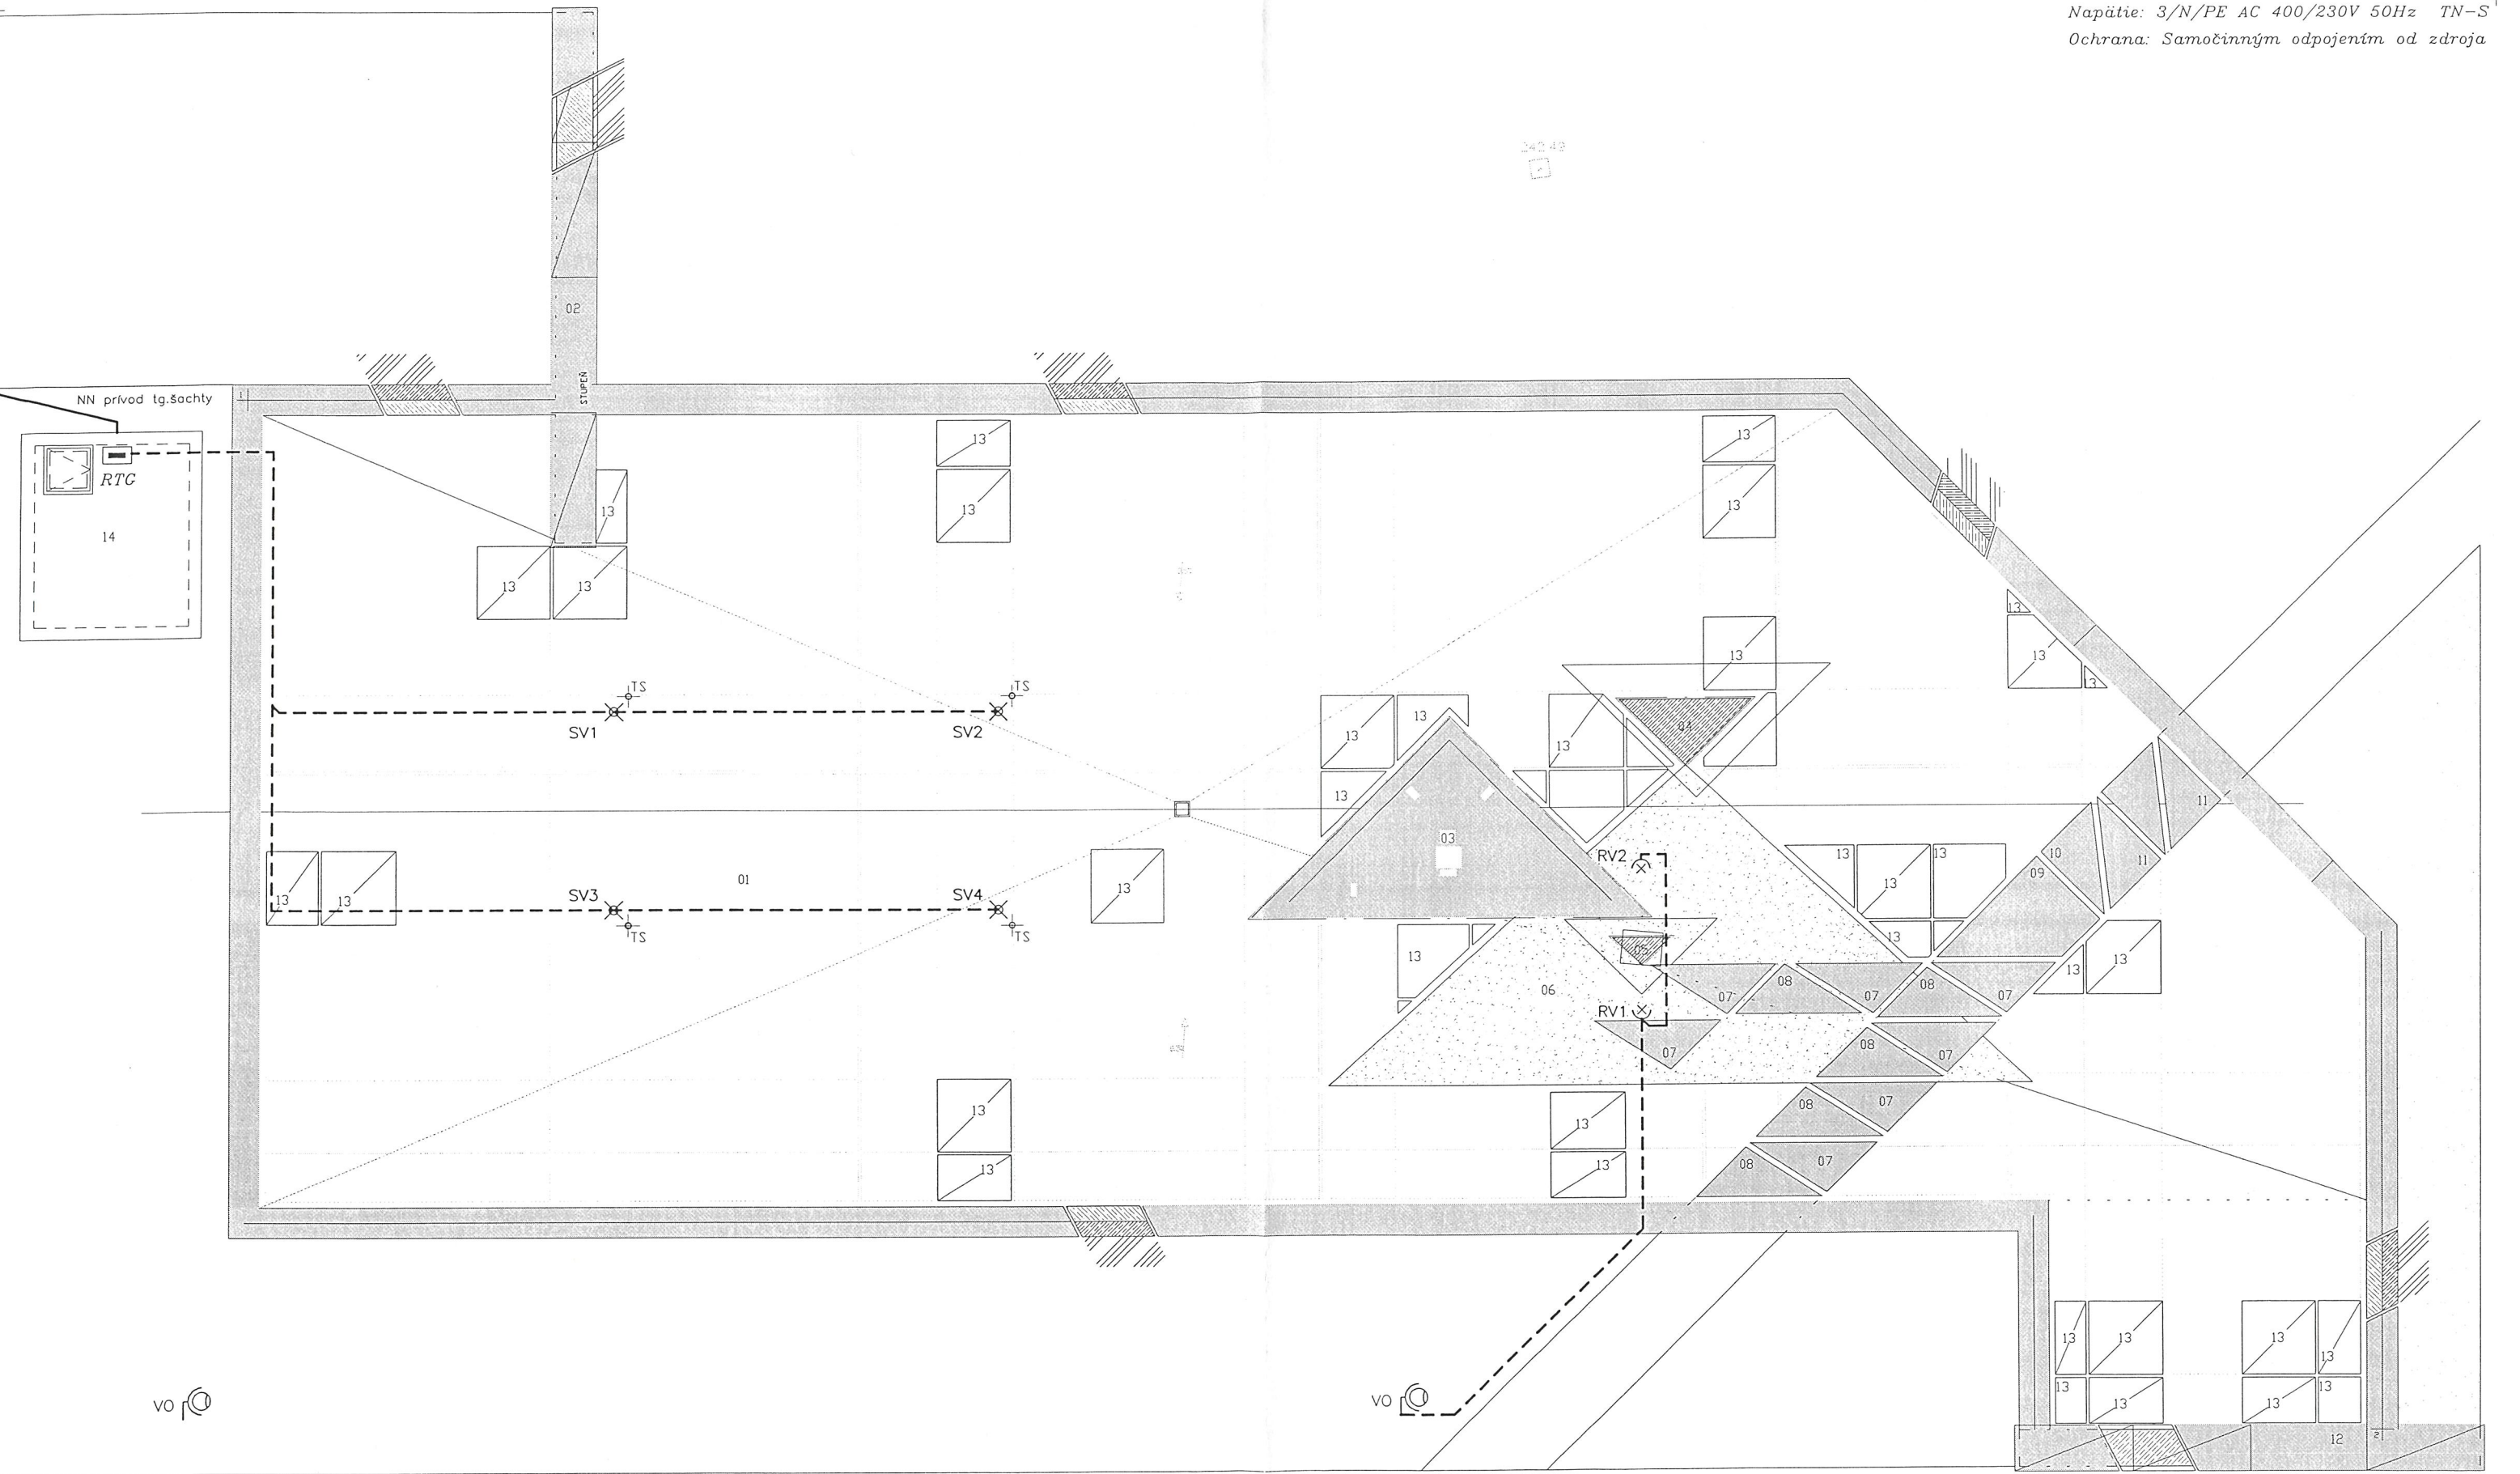

Poznámka:
Legenda objektov je uvedená v stavebnej časti projektu.

LEGENDA:
RTG – NN rozvádzač technológie fontány–dodávka tg.časti
SV – svietidlo osvetlenia prúdu fontány
RV – svietidlo osvetlenia sochy
VO – jestvujúce svietidlo verejného osvetlenia
----- Prívodné káble uložené v chráničke v štrkovom podsype telesa bazénu
Polohu svietidiel upresniť pri realizácii stavebnej časti !!!



M 1:100



VYPRACOVAL	Ing. Galeštok	KONTROLA	
PROJEKTANT	Ing. Galeštok	SCHVÁLIL	
INVESTOR	MČ Košice–Západ		
STAVBA	REVITALIZÁCIA FONTÁNY V ZUZKINOM PARKU MČ Košice–Západ ELEKTROINŠTALÁCIA		
OBSAH	Rozvody elektro		
		Ing. Gabriel Galeštok Smreková 16 040 15 Košice – Šaca t. 0076 MO 1999 EZ P A,B E2	
		OBEC: KE–Západ	Č.STAVBY: 2111.1
		STUPEŇ: Projekt	POČET A4: 2
		DÁTUM: 11/2021	ARCH.S: 111_el
		ARCH.Č : G-2III.1.ES-2	