


RTG

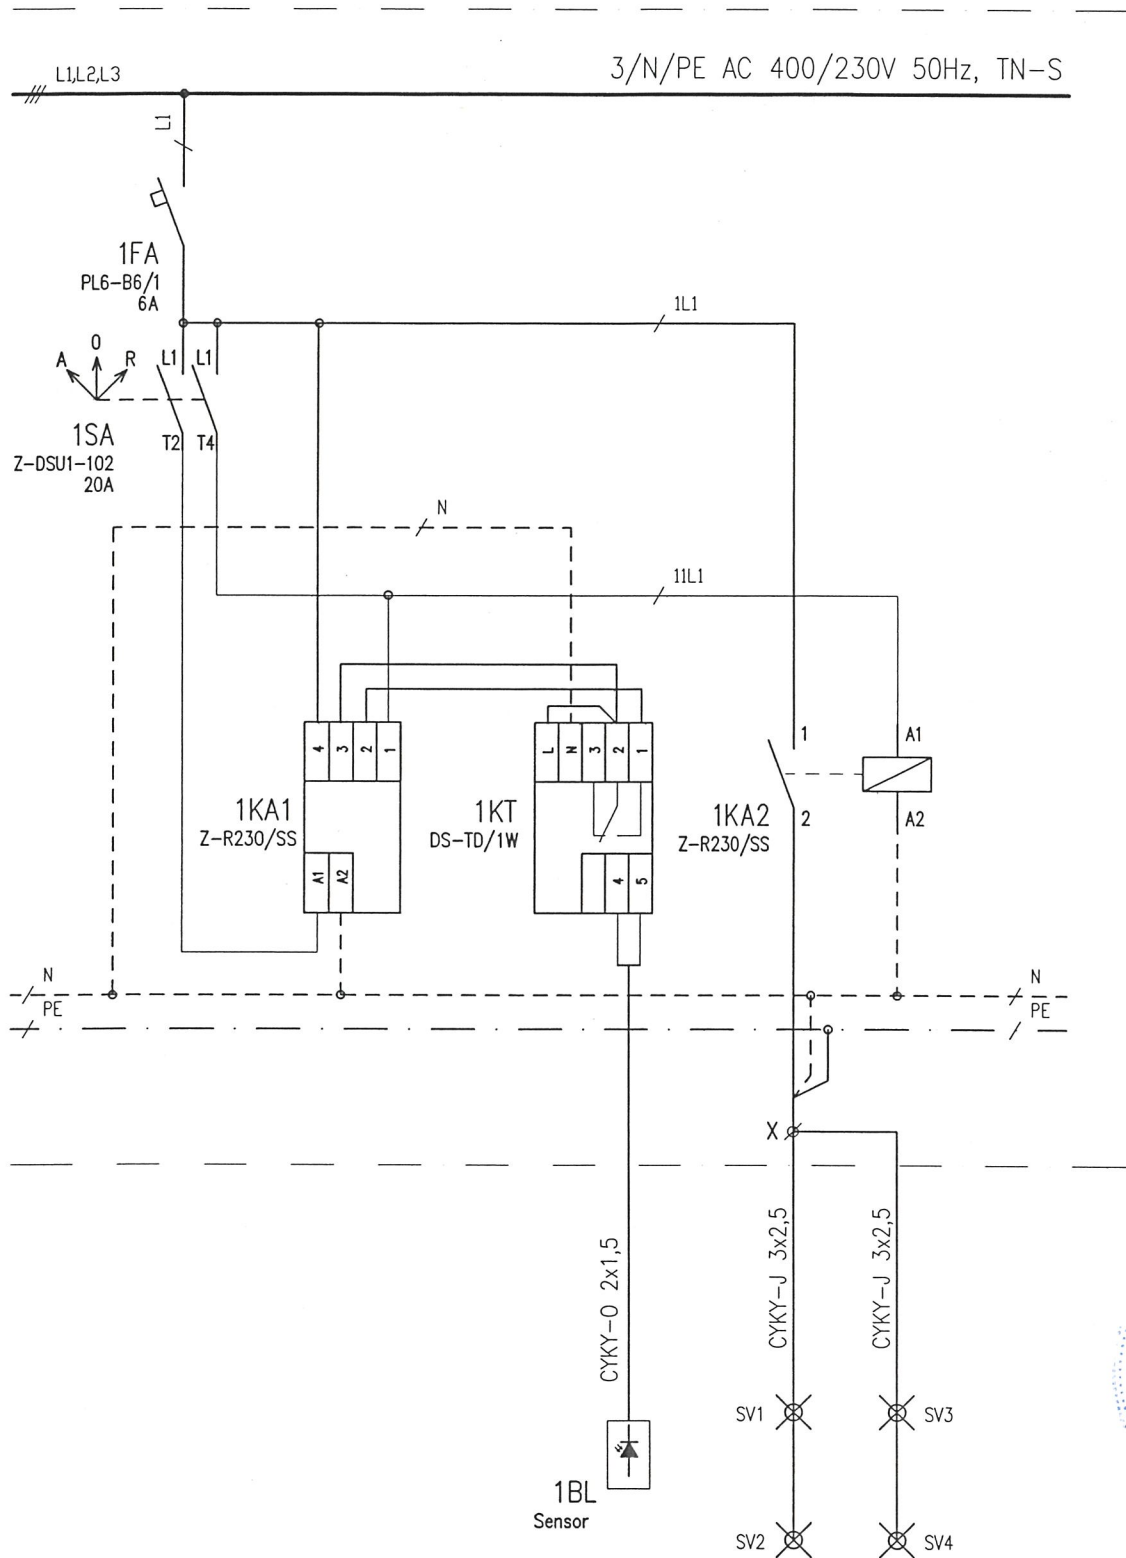

LEGENDA:

RTG—NN rozvádzač dodávka TG.časti
Doplnenie výzbroje na DIN lište vyžaduje miesto 10TE
Neoznačený ranžír CY1,5
1KT—súmrakový spínač s integrovaným časovým spínačom
1KA1, 1KA2—inštalačné relé
1SA—prepínač AUTOMAT—0—RUČNE
1BL—externý snímač osvetlenia
SV1...SV4—svietidlá osvetlenia fontány

VYPRACOVAL	Ing. Galeštok	KONTROLA	
PROJEKTANT	Ing. Galeštok	SCHVÁLIL	
INVESTOR	MČ Košice—Západ		
STAVBA	REVITALIZÁCIA FONTÁNY V ZUZKINOM PARKU MČ Košice—Západ ELEKTROINŠTALÁCIA		
OBSAH	Doplnenie NN rozvádzača technológie		
		Ing. Gabriel Galeštok Smreková 16 040 15 Košice — Soča t. 0076 IČO 1999 EZ P A B EZ	
		OBEC: KE—Západ	Č. STAVBY: 2111.1
		STUPEŇ: Projekt	POČET A4: 2
		DÁTUM: 11/2021	ARCH.S: 111_rtg
		ARCH.Č :	G-2III.1.ES-3