


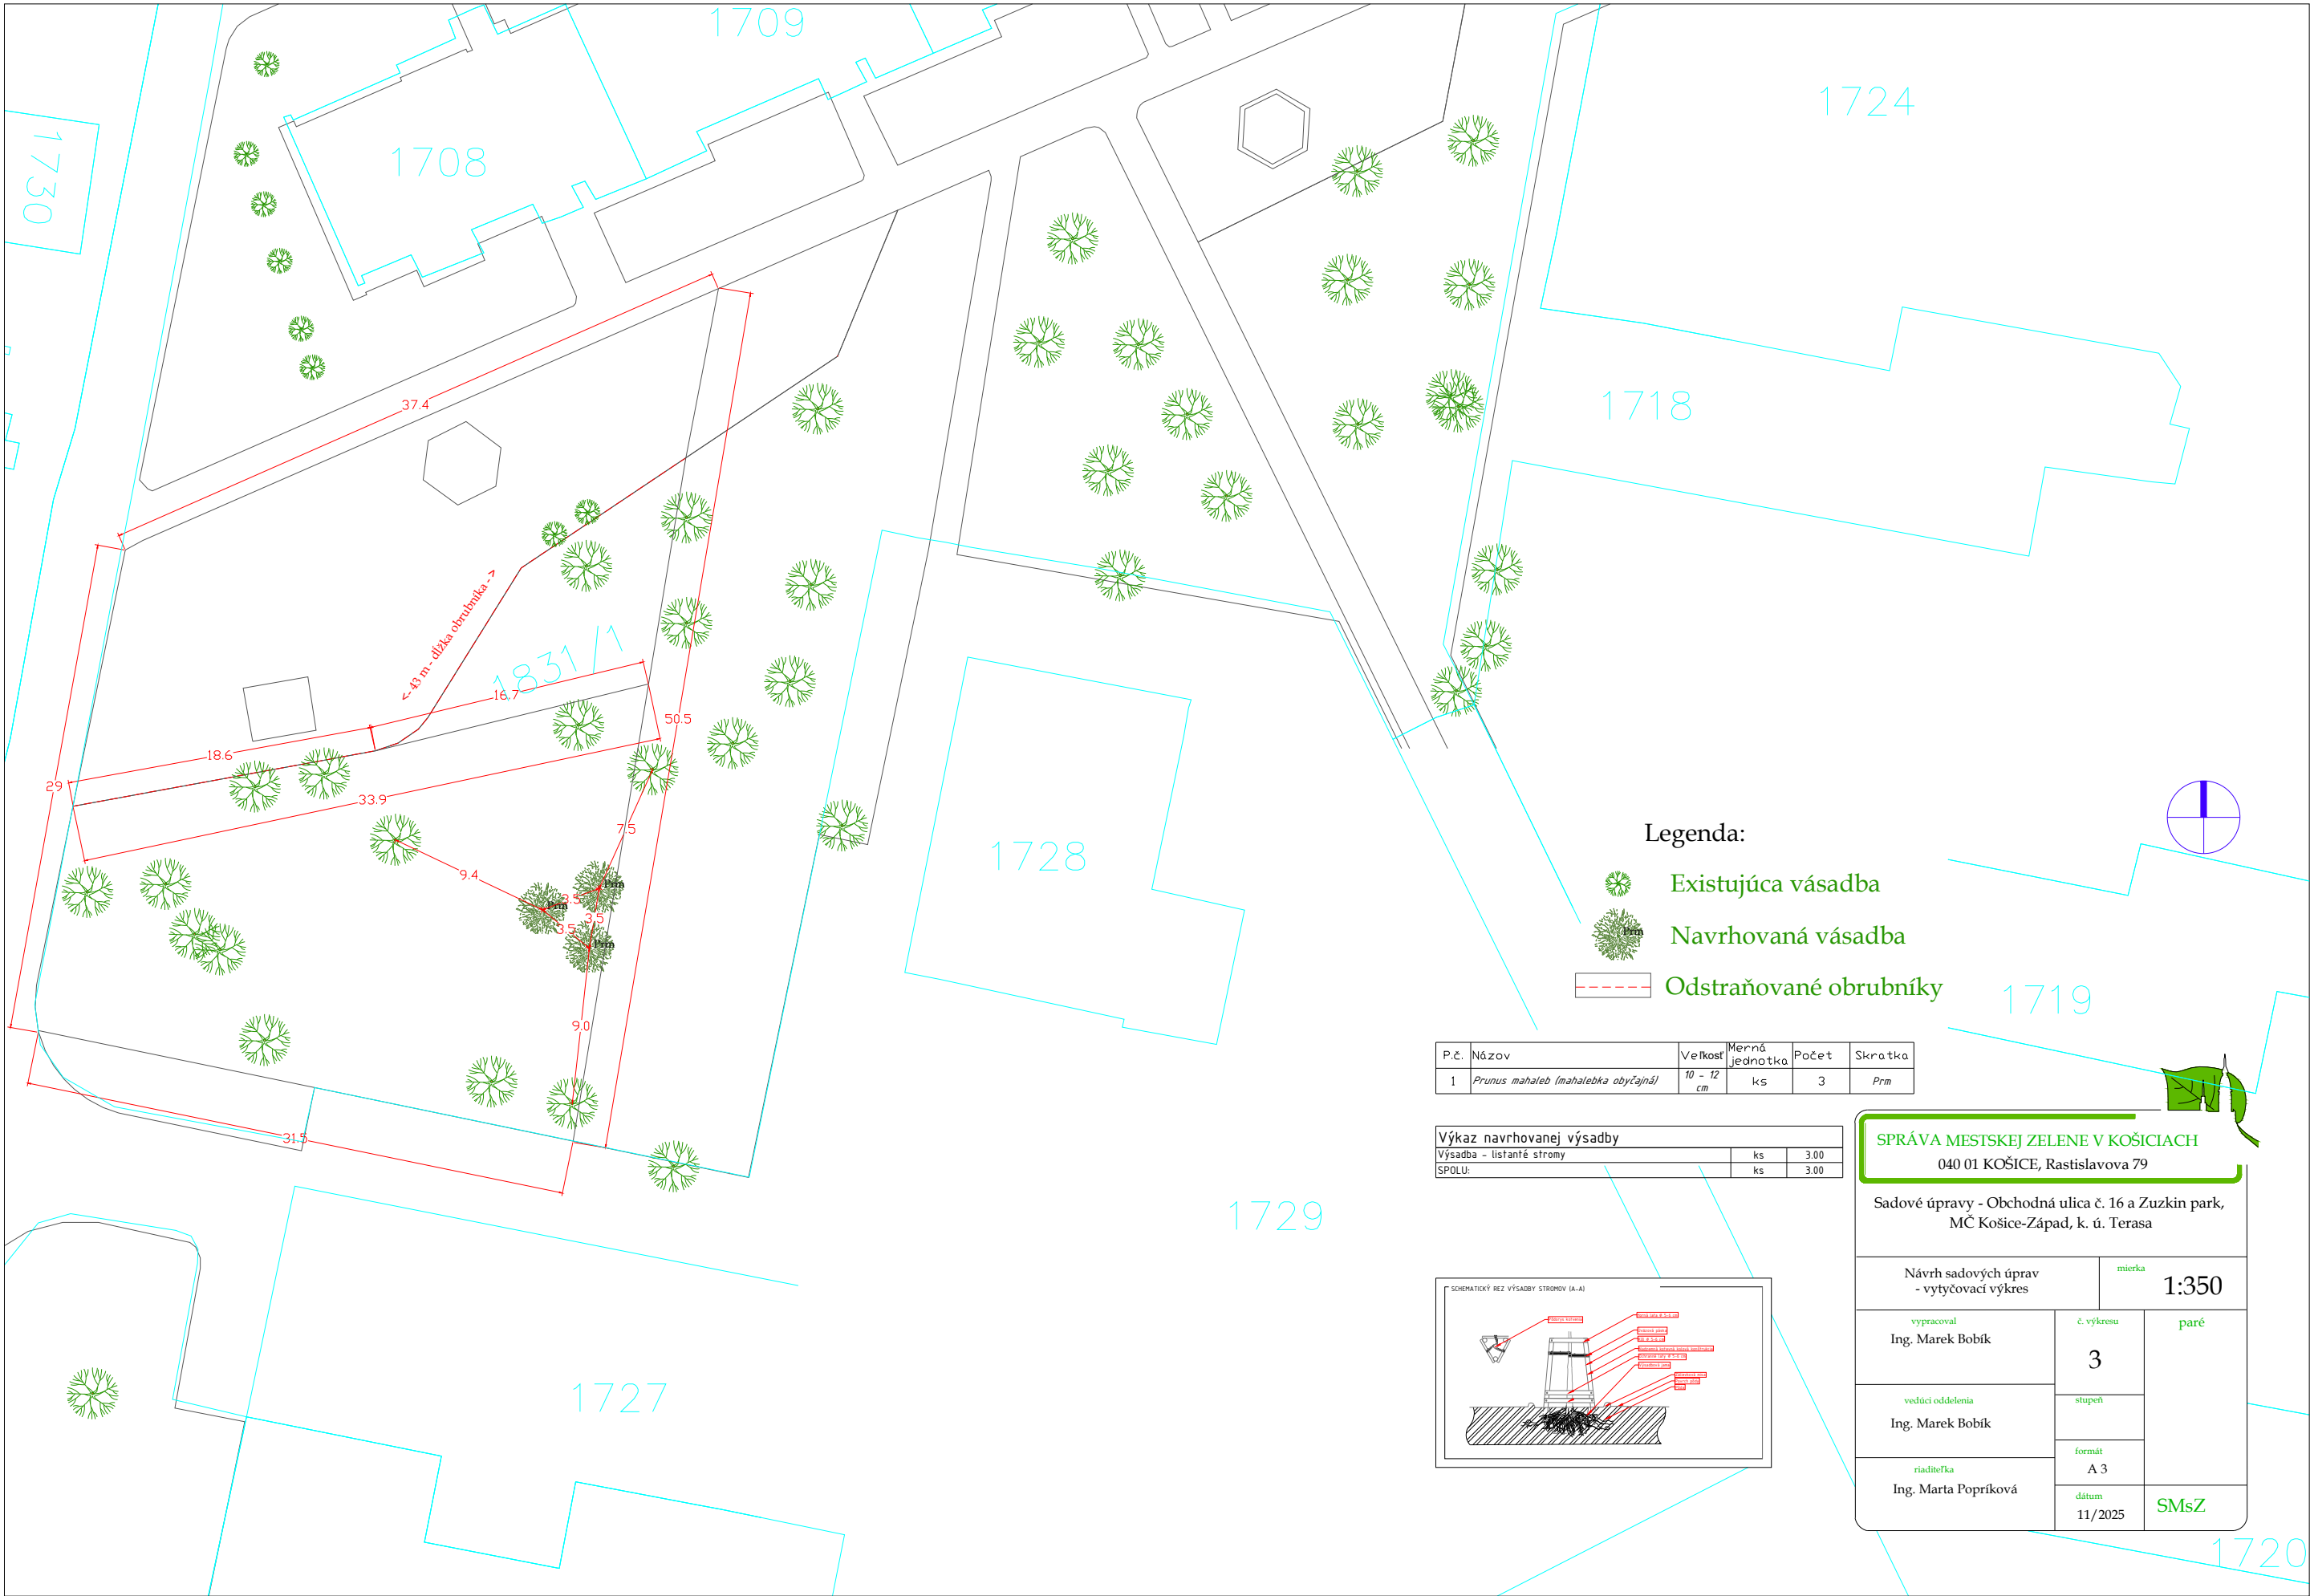


Legenda:

- Existujúca výsadba
- Navrhovaná výsadba
- Odstraňované ohrubníky

P.č.	Názov	Veľkosť	Merná jednotka	Počet	Skratka
1	Prunus mahaleb (mahalebka obyčajná)	10 - 12 cm	ks	3	Prm

Výkaz navrhovanej výsadby		
Výsadba - listnaté stromy	ks	3.00
SPOLU:	ks	3.00

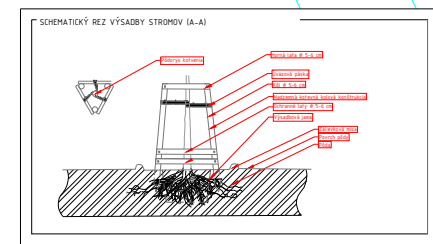

SPRÁVA MESTSKEJ ZELENĚ V KOŠICIACH
040 01 KOŠICE, Rastislavova 79

Sadové úpravy - Obchodná ulica č. 16 a Zuzkin park,
MČ Košice-Západ, k. ú. Terasa

Návrh sadových úprav
- vytyčovací výkres

mierka

1:350

vypracoval
Ing. Marek Bobík

vedúci oddelenia
Ing. Marek Bobík

riadiťka
Ing. Marta Popriková

č. výkresu
3

stupeň

formát
A 3

dátum
11/2025

paré

SMsZ

1720