


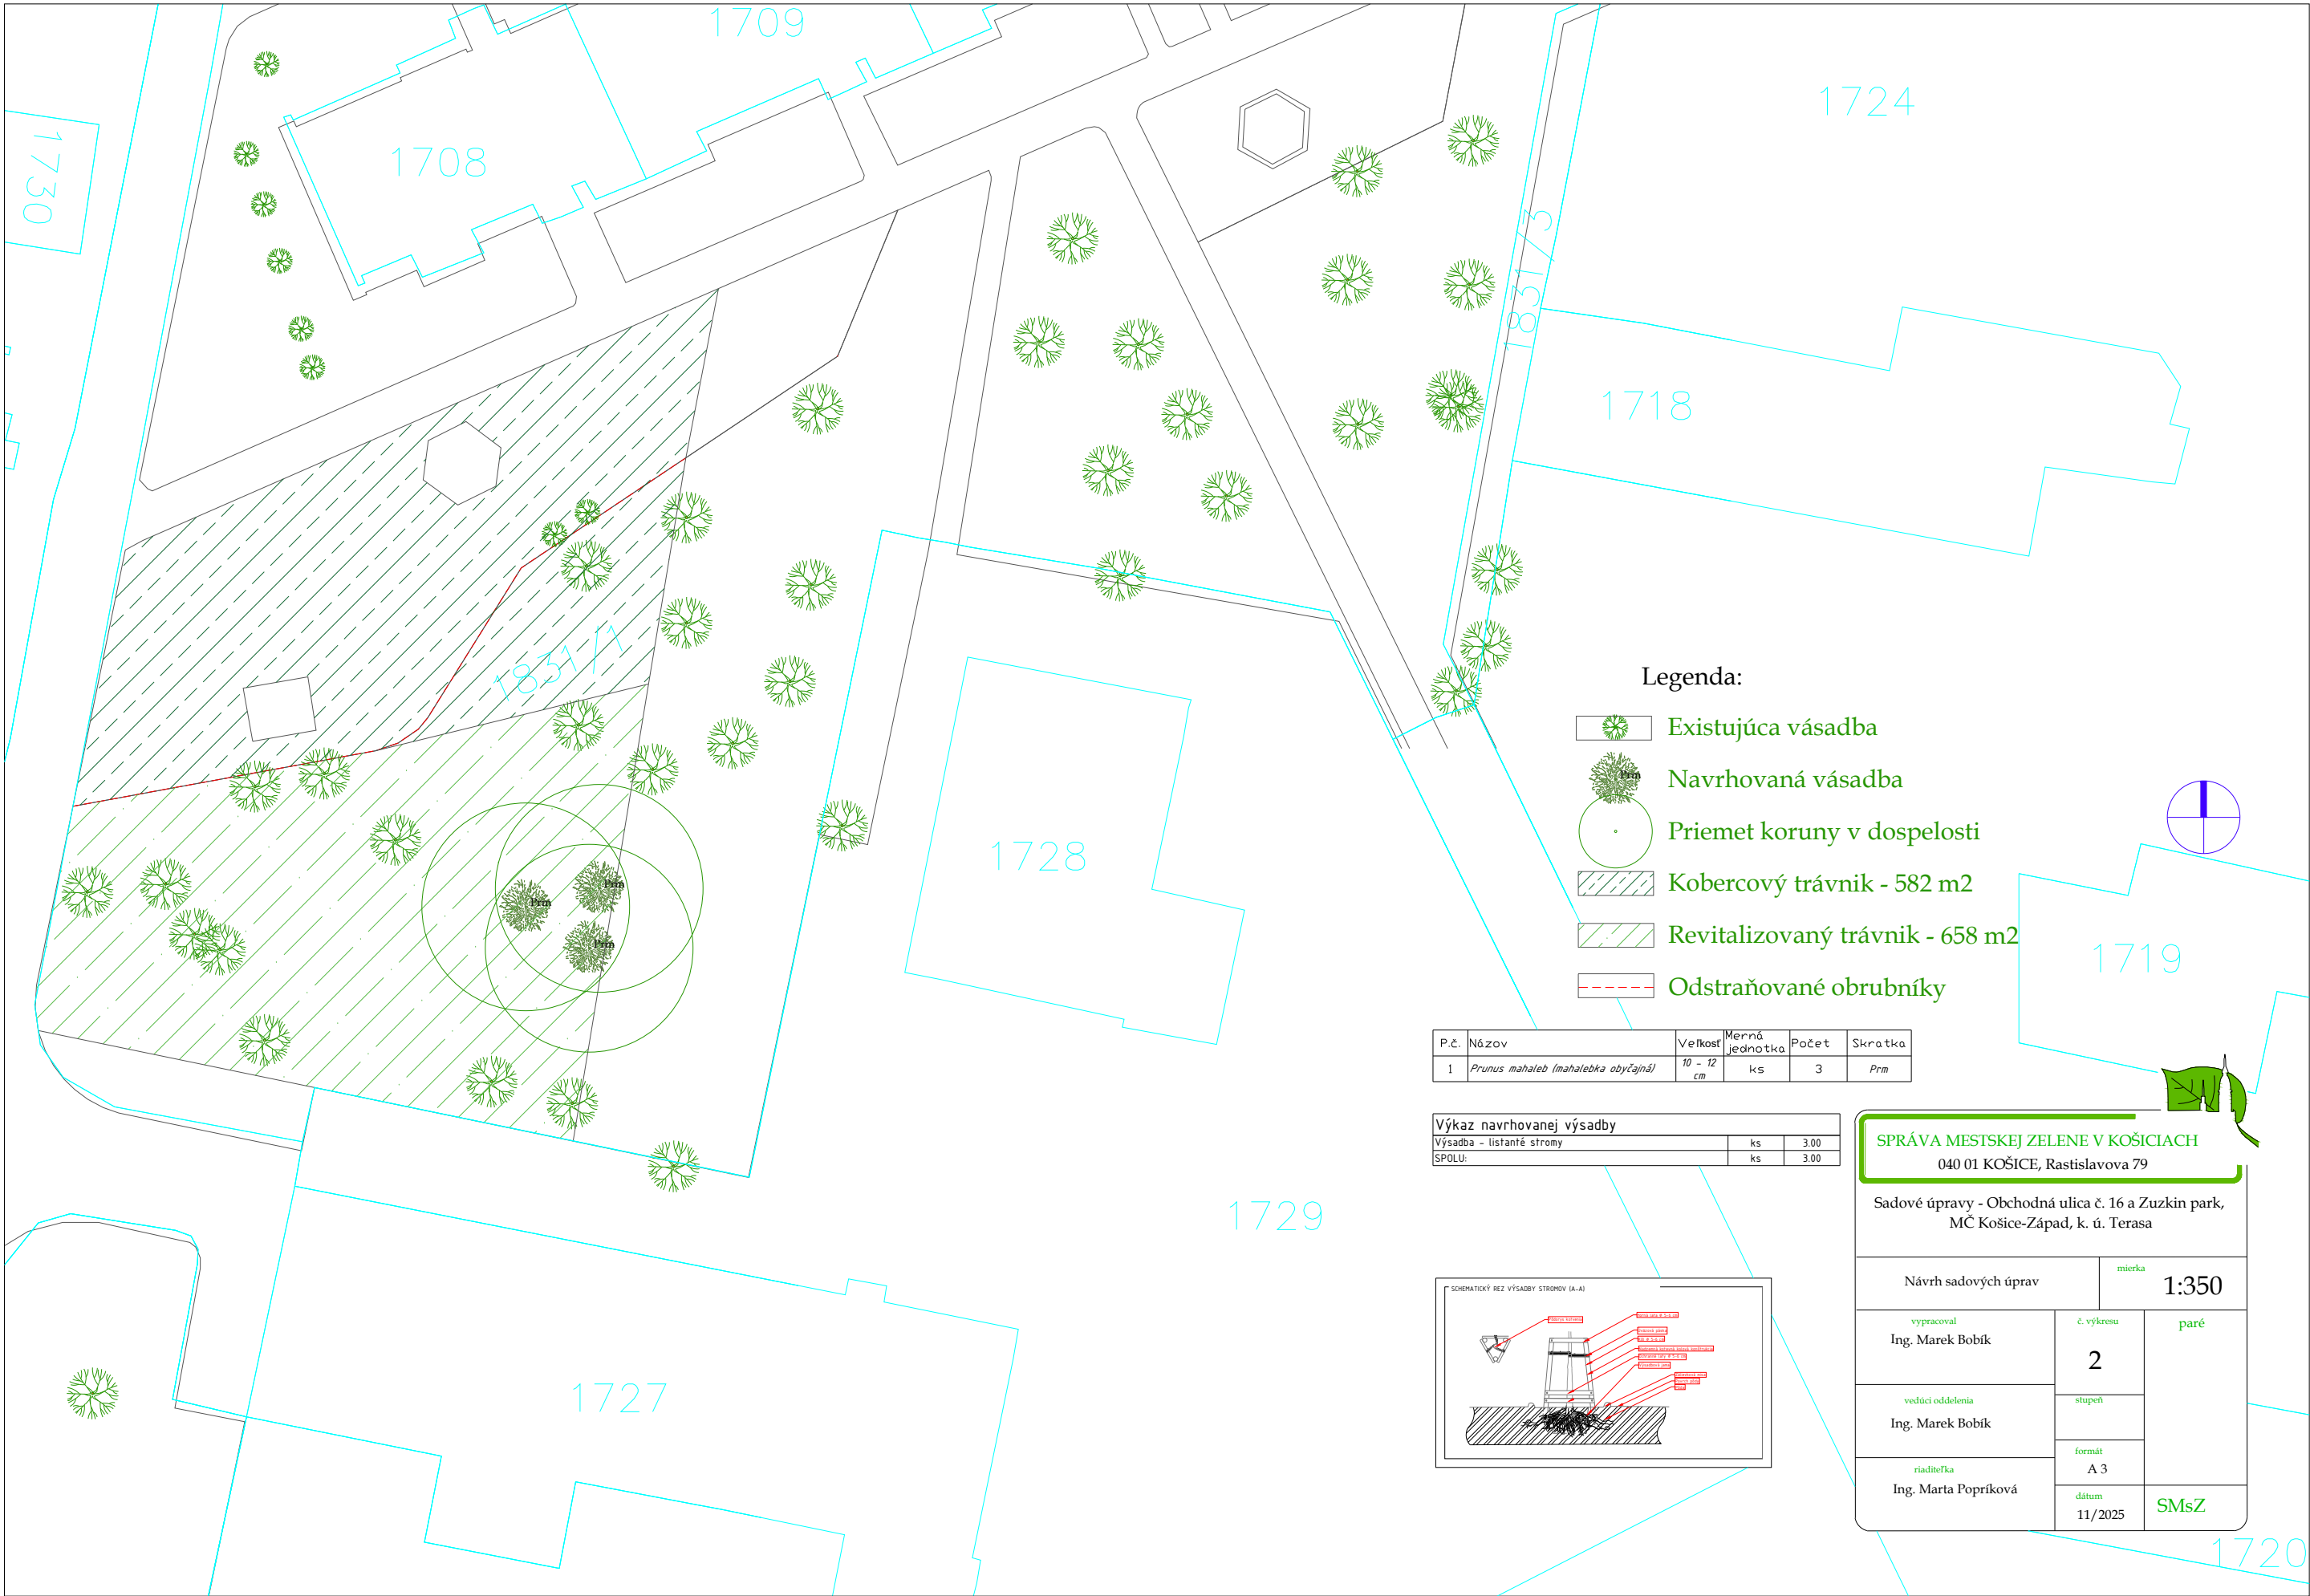


Legenda:

- Existujúca výsadba
- Navrhovaná výsadba
- Priemet koruny v dospelosti
- Kobercový trávnik - 582 m2
- Revitalizovaný trávnik - 658 m2
- Odstraňované obrubníky

P.č.	Názov	Veľkosť	Merná jednotka	Počet	Skratka
1	Prunus mahaleb (mahalebka obyčajná)	10 - 12 cm	ks	3	Prm

Výkaz navrhovanej výsadby		
Výsadba - listnaté stromy	ks	3,00
SPOLU:	ks	3,00

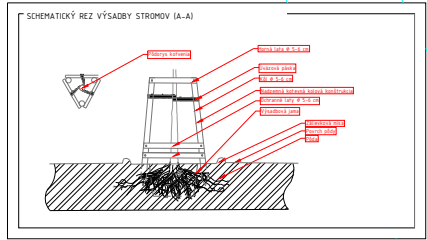

SPRÁVA MESTSKEJ ZELENĚ V KOŠICIACH

040 01 KOŠICE, Rastislavova 79

Sadové úpravy - Obchodná ulica č. 16 a Zuzkin park,
MČ Košice-Západ, k. ú. Terasa

Návrh sadových úprav		mierka	1:350
vypracoval	Ing. Marek Bobík	č. výkresu	2
vedúci oddelenia	Ing. Marek Bobík	stupeň	
riaditeľka	Ing. Marta Popriková	formát	A 3
		dátum	11/2025
			SMsZ

1720